



PRZEKRÓJ NORMALNY

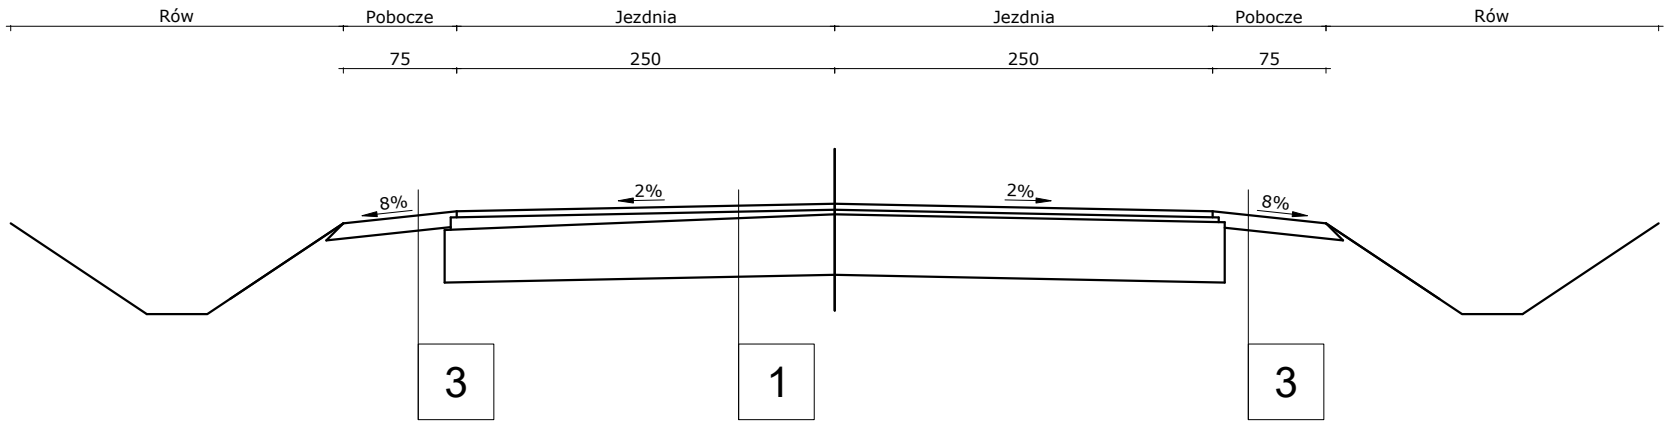

PRZEKRÓJ NORMALNY

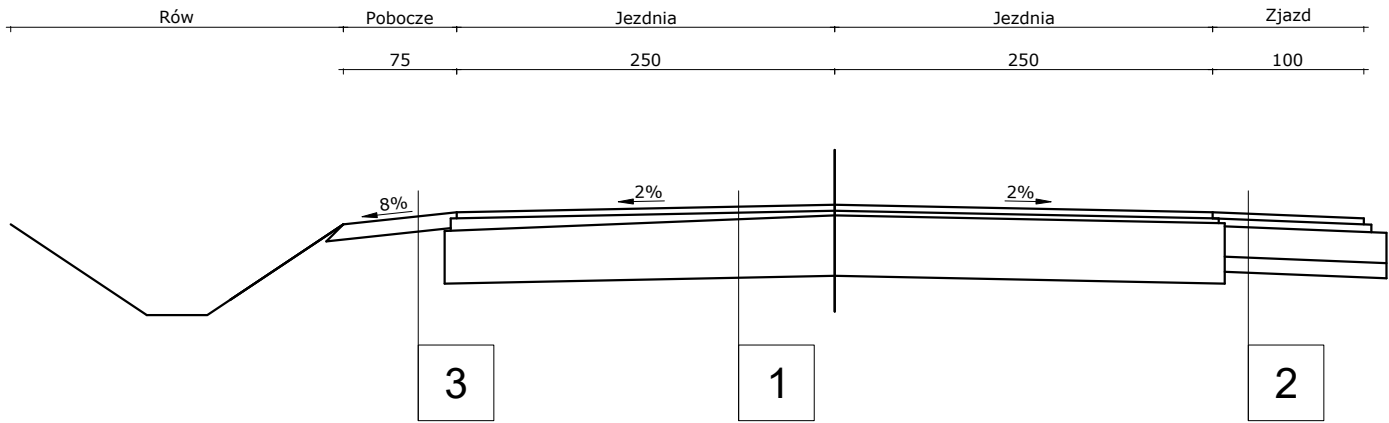

Konstrukcja nawierzchni

- Nawierzchnia jezdni w miejscu istniejącej nawierzchni
 - Warstwa ścieralna z mieszanki AC 11 S - 4 cm
 - Warstwa wyrównawcza z mieszanki AC 11/16 W - min. 3 cm
- Nawierzchnia zjazdów
 - Warstwa ścieralna z mieszanki AC 11 S - 4 cm
 - Warstwa wiążąca z mieszanki AC 16 W - 5 cm
 - Podbudowa pomocnicza z KŁSM 0/31,5 - 20 cm
- Pobocze
 - Warstwa z kruszywa łamanego stab. mechanicznie 0/31,5 mm - 15 cm

Projekt zagospodarowania terenu			
Przebudowa drogi powiatowej nr 4326P w m. Karminiec			
Przekroje charakterystyczne		Rysunek nr: 4.1	Data: 03 2021 r.
Adres inwestycji	Jednostka ewid. - Dobrzyca obszar wiejski; obręb Karminiec dz. nr: 150; obręb Gustawów dz. nr: 23, 29, 30, 24, 31, 25, 32, 26, 33		
Inwestor	Zarząd Dróg Powiatowych w Pleszewie, ul. Gen. Hallera 54, 63-300 Pleszew		
Zespół projektu		Nr uprawnień budowlanych	Podpis
Projektant b. drogowa	mgr inż. Lech Marciniak	WKP/0391/POOD/19 spec. drogowa	