

RZUT ŁAZIENKI NA II PIĘTRZE  
Skala 1:50

BIURO PROJEKTOWE:

**KOMEKSBU** sp. z o.o.

Biurowisko Ekspertyz i Projektów Budowlanych  
ul. Działkowa 19a  
53-67 Zielona Góra  
tel./fax: +48 68 4535988  
e-mail: komeksbud@protonmail.com

URZĄD MIASTA  
Zielona Góra


|   |   |
|---|---|
| PROJEKTANT                                    | OPRACOWANIE   |
| mgr inż. GRZEGORZ CYROK<br>upr. nr. 3/2003/ZG | mgr inż. Dariusz Pierepiekartz<br>mgr inż. GRZEGORZ CYROK<br>upr. nr. 3/2003/ZG |
| PODPIS  |   |

|               |  |
|---------------|--|
| OBIEKT        | BUDYNEK MIESZKALNY - PROJEKT REMONTU ŚCIANY RYGLOWEJ<br>ZIELONA GÓRA, ul. Kopernika 10 |
| FAZA          | PROJEKT BUDOWLANY  |
| BRANŻA        | BUDOWLANA  |
| NAZWA RYSUNKU | RZUT ŁAZIENKI NA II PIĘTRZE  |

|            |            |
|------------|------------|
| DATA       | 08.06.2020 |
| SKALA      | 1:50       |
| NR RYSUNKU | PB-02      |

BIURO PROJEKTOWE:  
**KOMEKS BUD sp. z o.o.**  
 Biuro Ekspertyz i Projektów Budowlanych  
 ul. Działkowa 19a  
 65-767 Zielona Góra  
 tel./fax: +48 68 4339988  
 e-mail: komeksbud@protonmail.com

**URZĄD MIASTA**  
 Zielona Góra

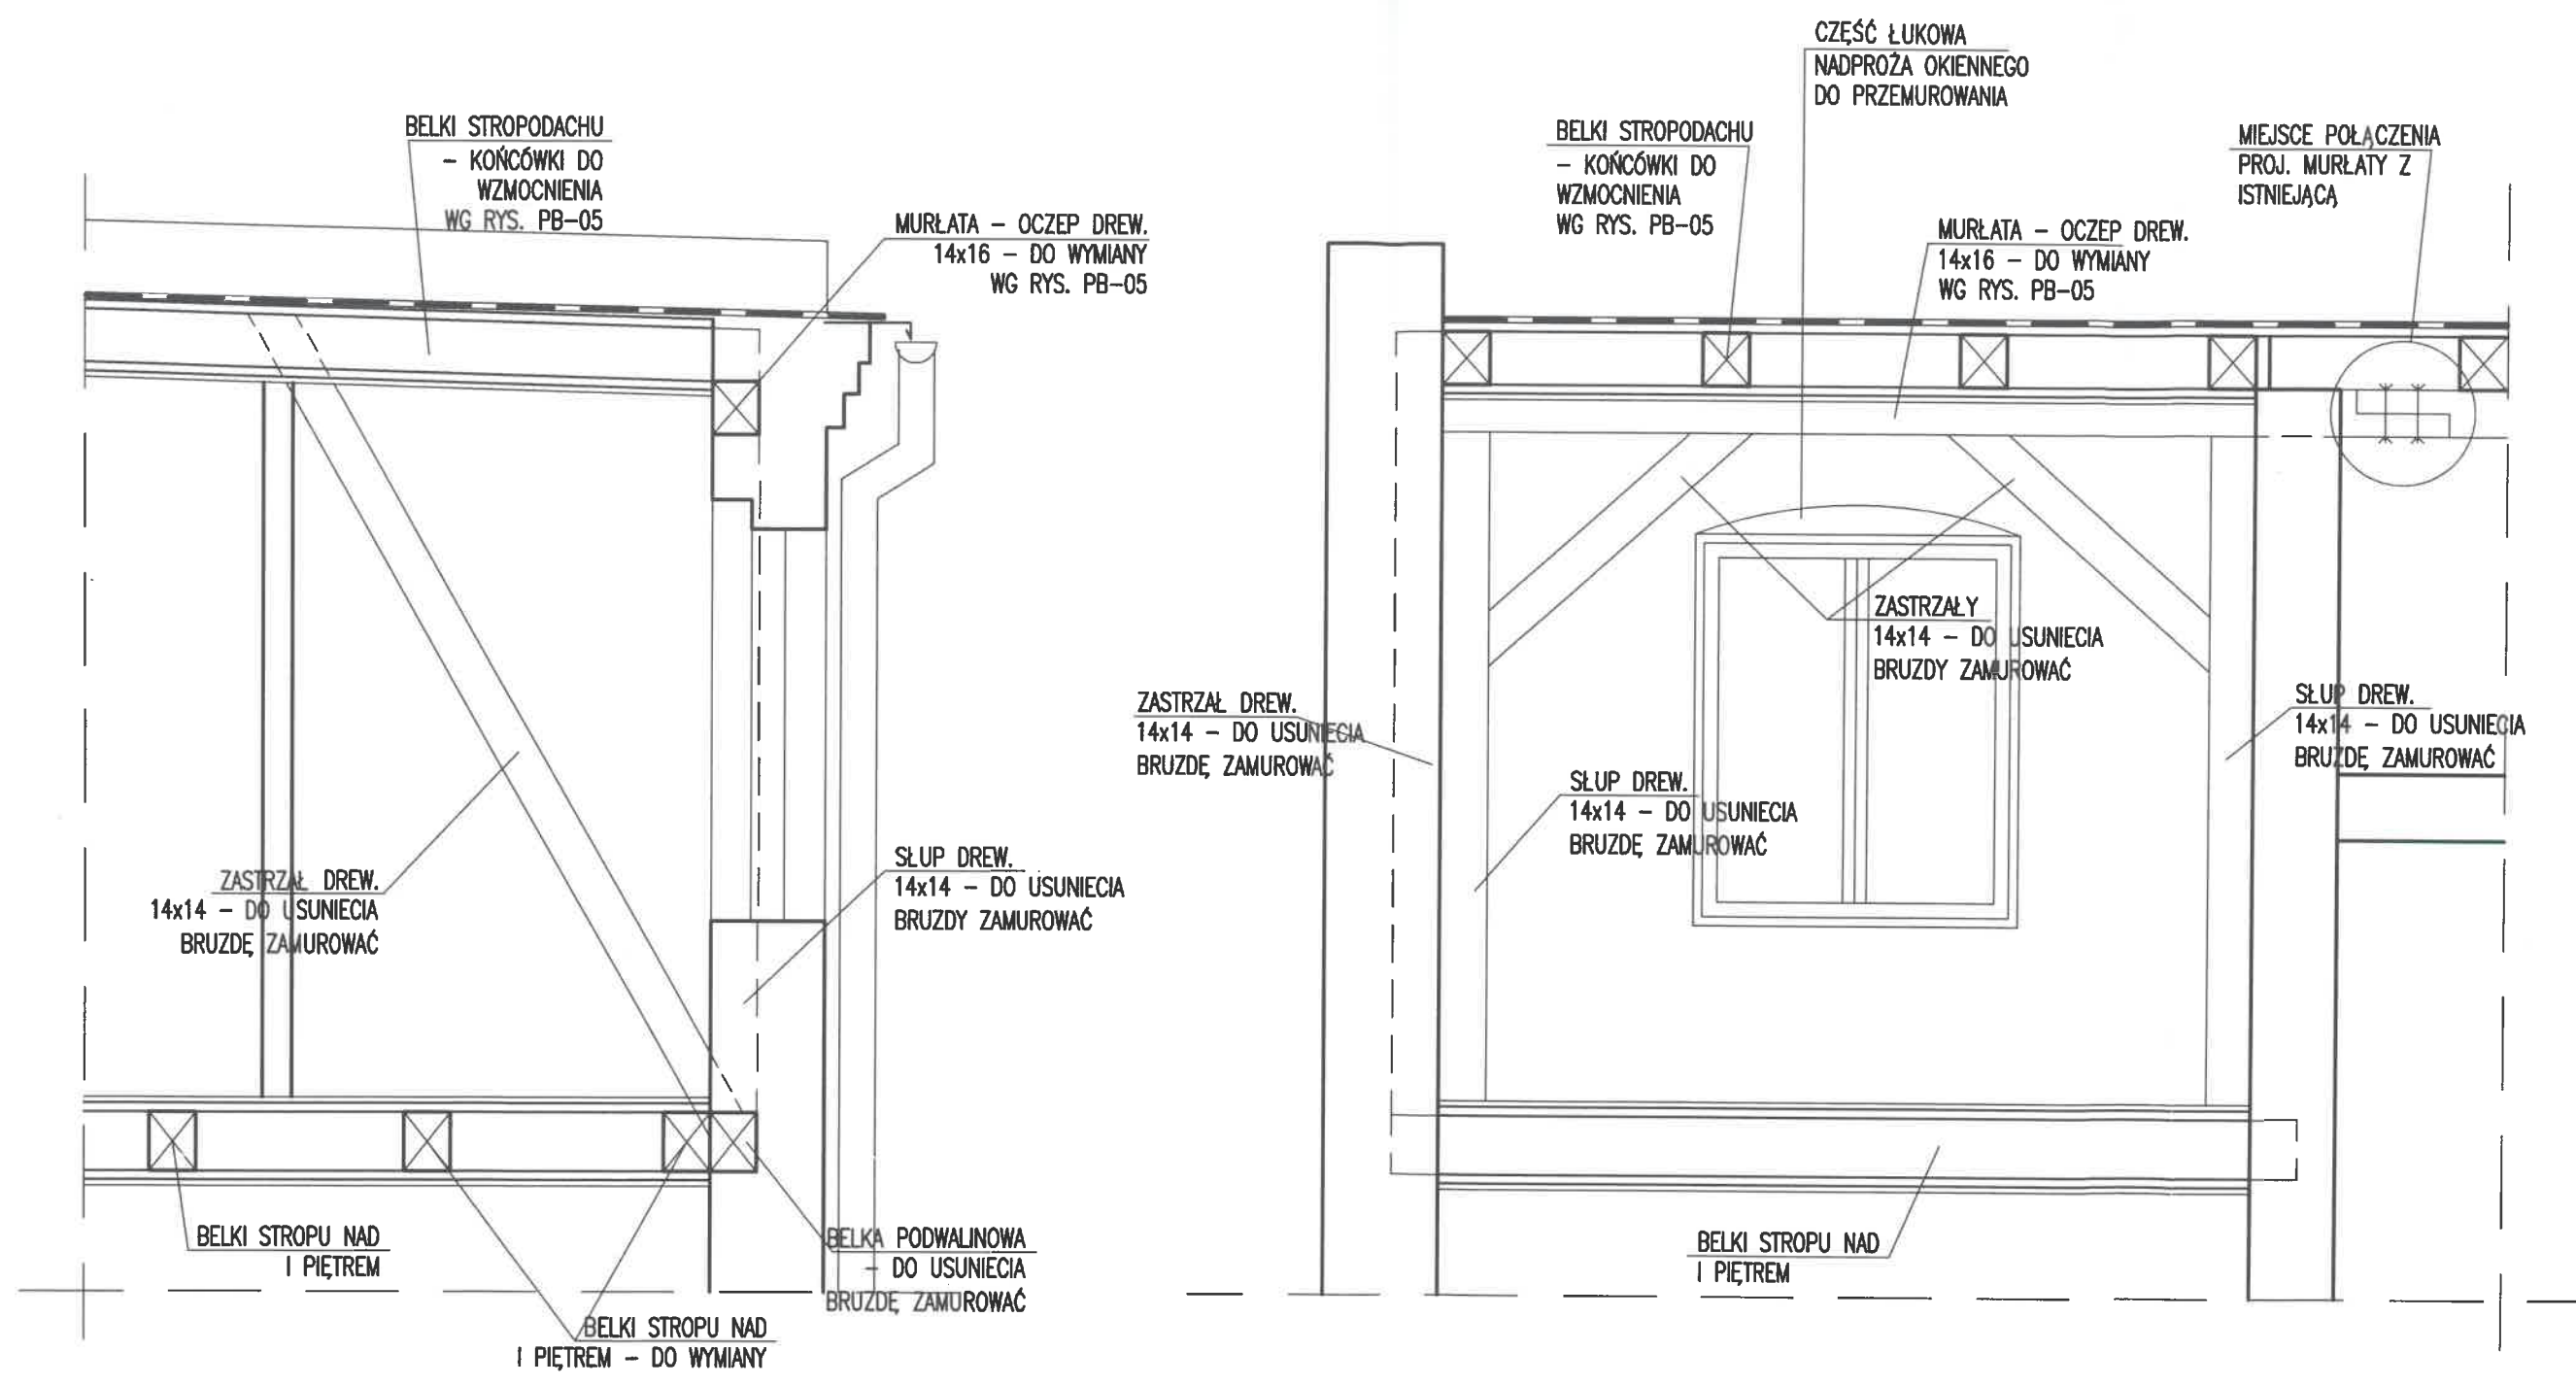

|  |  |
|--|--|
| PROJEKTANT                                   | OPRACOWANIE                                  |
| mgr inż. Dariusz Pierepiekartz               |  |
| PROJEKTANT                                   | OPRACOWANIE                                  |
| dr inż. GRZEGORZ CYROK<br>upr. nr. 3/2003/ZG | dr inż. GRZEGORZ CYROK<br>upr. nr. 3/2003/ZG |
| PROJEKTANT                                   | OPRACOWANIE                                  |
| dr inż. GRZEGORZ CYROK<br>upr. nr. 3/2003/ZG | mgr inż. Dariusz Pierepiekartz               |
| PROJEKTANT                                   | OPRACOWANIE                                  |
| dr inż. GRZEGORZ CYROK<br>upr. nr. 3/2003/ZG | mgr inż. Dariusz Pierepiekartz               |

|  |                   |                                   |
|--|-------------------|-----------------------------------|
| OBIĘKT   | BRANŻA            | NAZWA RYSUNKU                     |
| BUDYNEK MIESZKALNY - PROJEKT REMONTU ŚCIANY RYGLOWEJ<br>ZIELONA GÓRA, ul. Kopernika 10 | BUDOWLANA         | WIDOK ŚCIAN ZEWNĘTRZNYCH ŁAZIENKI |
| FAZA   | PROJEKT BUDOWLANY |                                   |


WIDOK ŚCIANY ZEWNĘTRZNEJ ŁAZIENKI (BOCZNEJ)  
 Skala 1:25

WIDOK ŚCIANY ZEWNĘTRZNEJ ŁAZIENKI (OD PODWÓRZA)  
 Skala 1:25


|            |            |
|------------|------------|
| DATA       | 08.06.2020 |
| SKALA      | 1:25       |
| NR RYSUNKU | PB-03      |




**NOWY ODCINEK MURŁATY – 1:20**

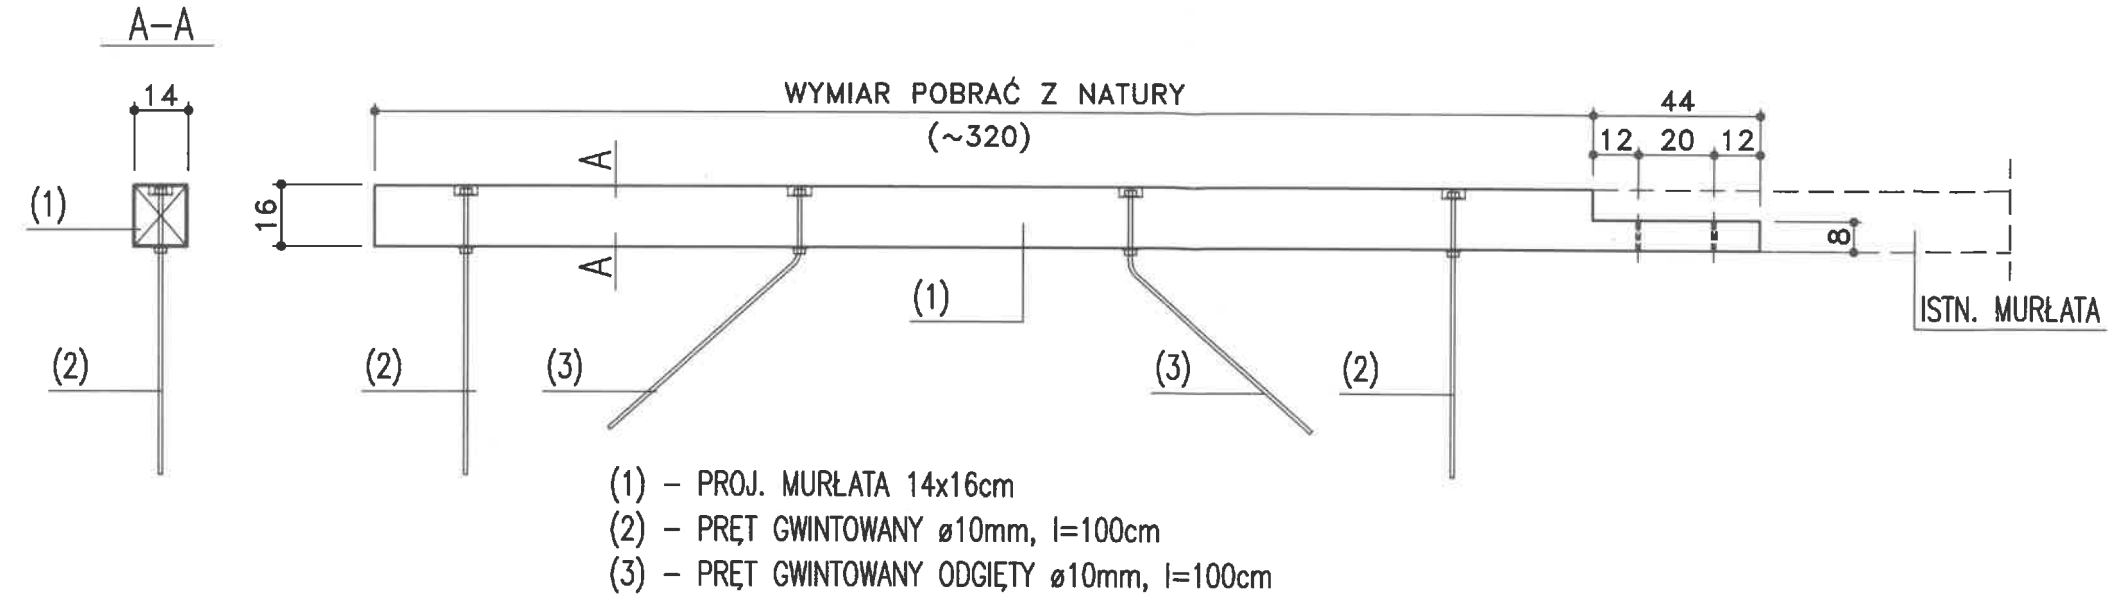

**POŁĄCZENIE PROJ. MURŁATY Z ISTNIEJĄCĄ – 1:20**

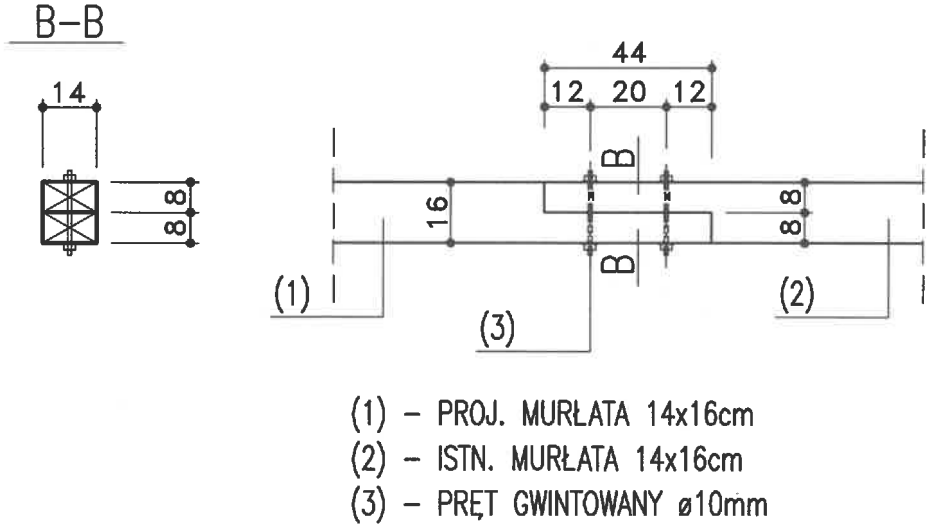

**WZMOCNIENIE KOŃCÓWKI BELKI STROPODACHU – 1:20**

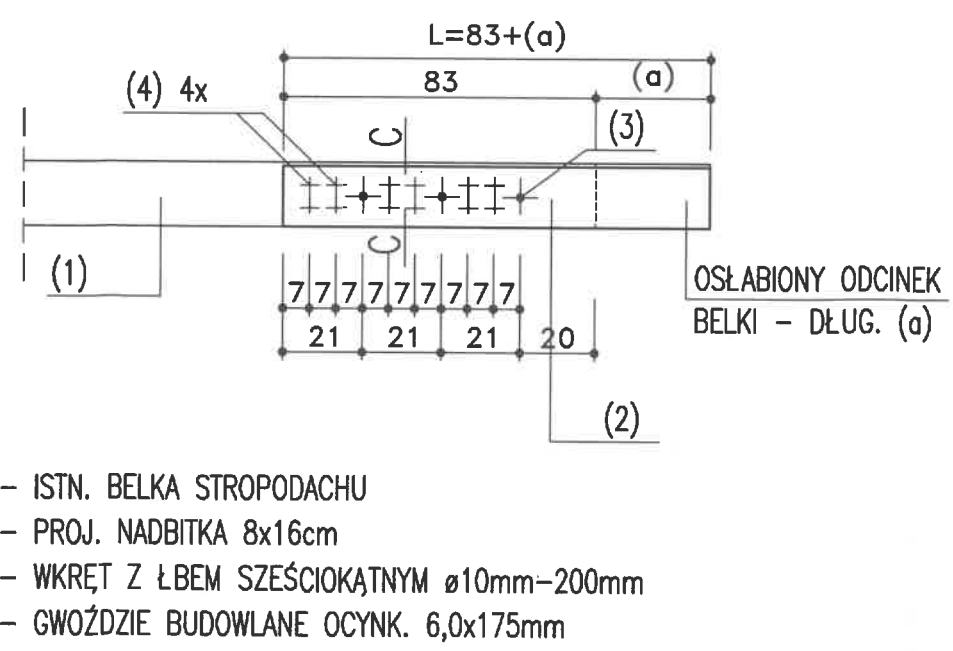

|             |  |
|-------------|--|
| PROJEKTANT  | dr inż. GRZEGORZ CYROK<br>upr. nr. 3/2003/ZG                                   |
| OPRACOWANIE | dr inż. GRZEGORZ CYROK<br>upr. nr. 3/2003/ZG<br>mgr inż. Dariusz Pierepiekartz |
| PODPIS      |  |

|               |  |
|---------------|--|
| OBIEKT        | BUDYNEK MIESZKALNY - PROJEKT REMONTU ŚCIANY RYGLOWEJ<br>ZIELONA GÓRA, ul. Kopernika 10 |
| FAZA          | PROJEKT BUDOWLANY  |
| BRANŻA        | BUDOWLANA  |
| NAZWA RYSUNKU | SZCZEGÓŁY PROJEKTOWANYCH ROZWIĄZAŃ   |

|            |            |
|------------|------------|
| DATA       | 08.06.2020 |
| SKALA      | 1:100      |
| NR RYSUNKU | PB-05      |