




Przekrój charakterystyczny w zakresie zjazdów

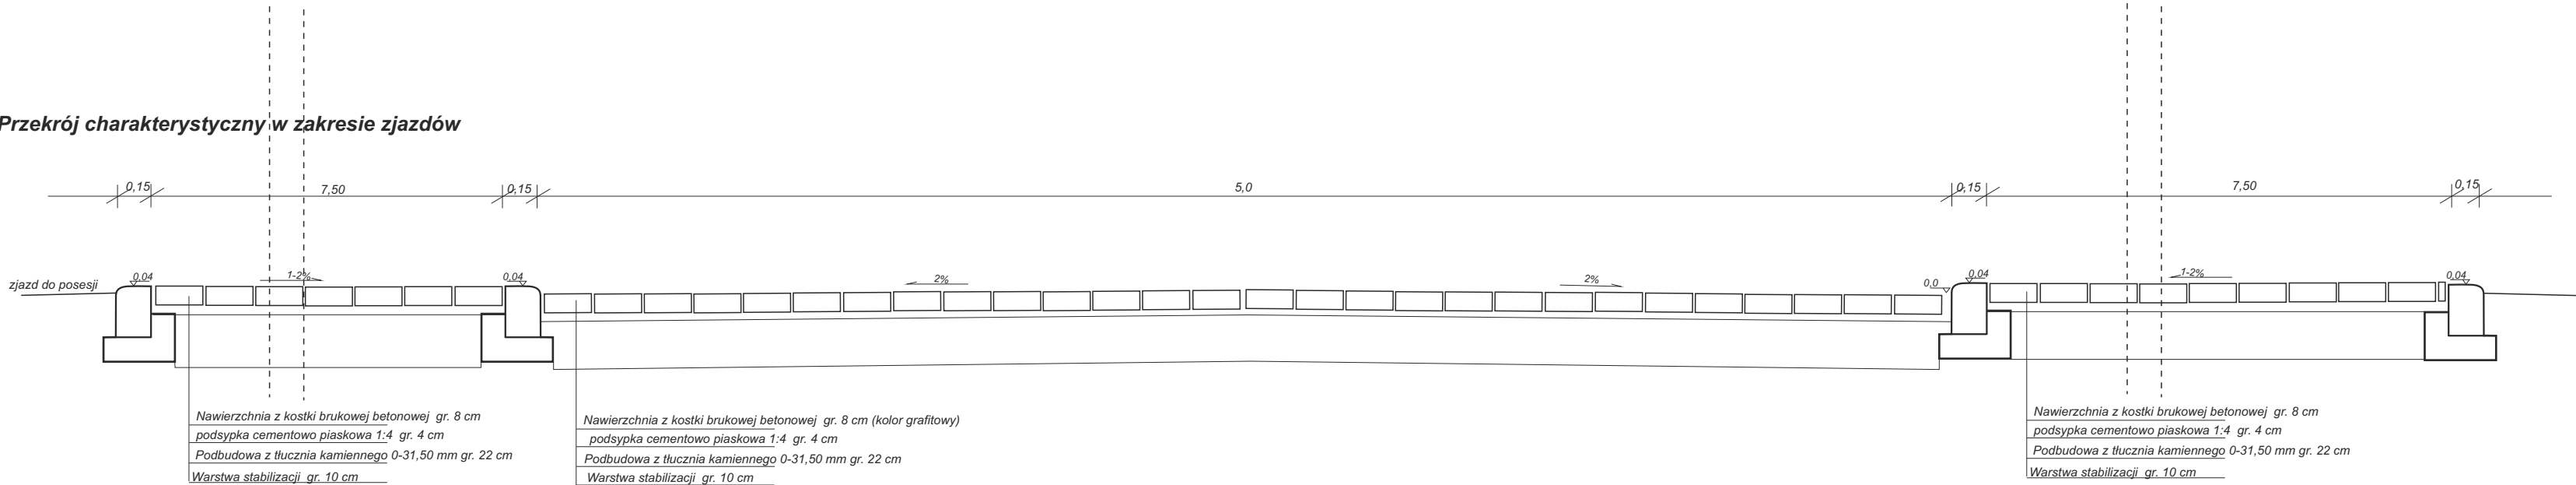

Przekrój charakterystyczny (DROGA)

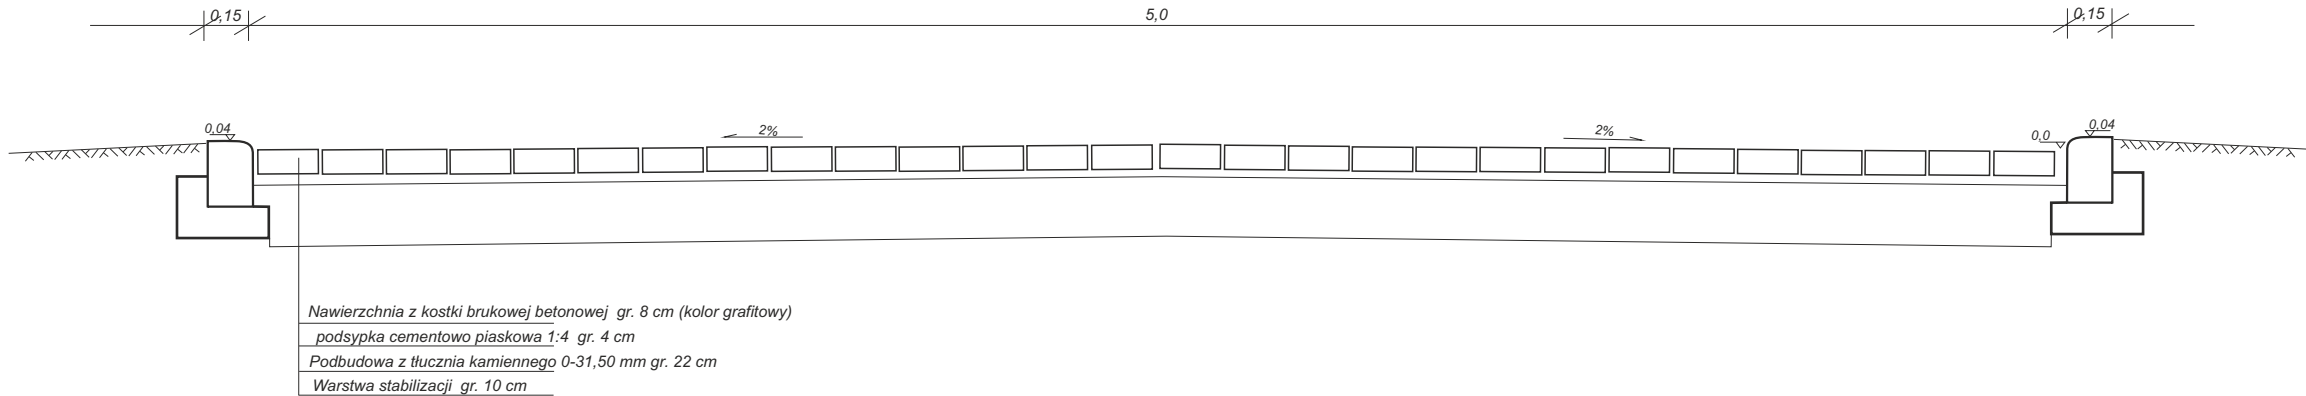

JEDNOSTKA PROJEKTOWA:		Gmina Rzepin Plac Ratuszowy 1 69-110 Rzepin		<div>RZEPIN</div> <div></div>
OBIEKT: działka nr 1315 w 257 obrębie Rzepin				
TEMAT: Przebudowa ulicy Kalinowej dz. nr 1315 w m. Rzepin				
ADRES: działka nr 1315 w 257 obrębie Rzepin				
BRANŻA: DROGOWA		FAZA: SKRÓCONY PROJEKT		
OPRACOWAŁ: Artur Pacześny		INWESTOR: Gmina Rzepin Plac Ratuszowy 1 69-110 Rzepin		
		TYTUŁ RYSUNKU: PRZĘKRÓJ NORMALNY		
		SKALA: 1:25		NR RYSUNKU: D12
DATA: 05.2023r.				