


WEWNĘTRZNA INSTALACJA CENTRALNEGO OGRZEWANIA - RZUT LOKALU

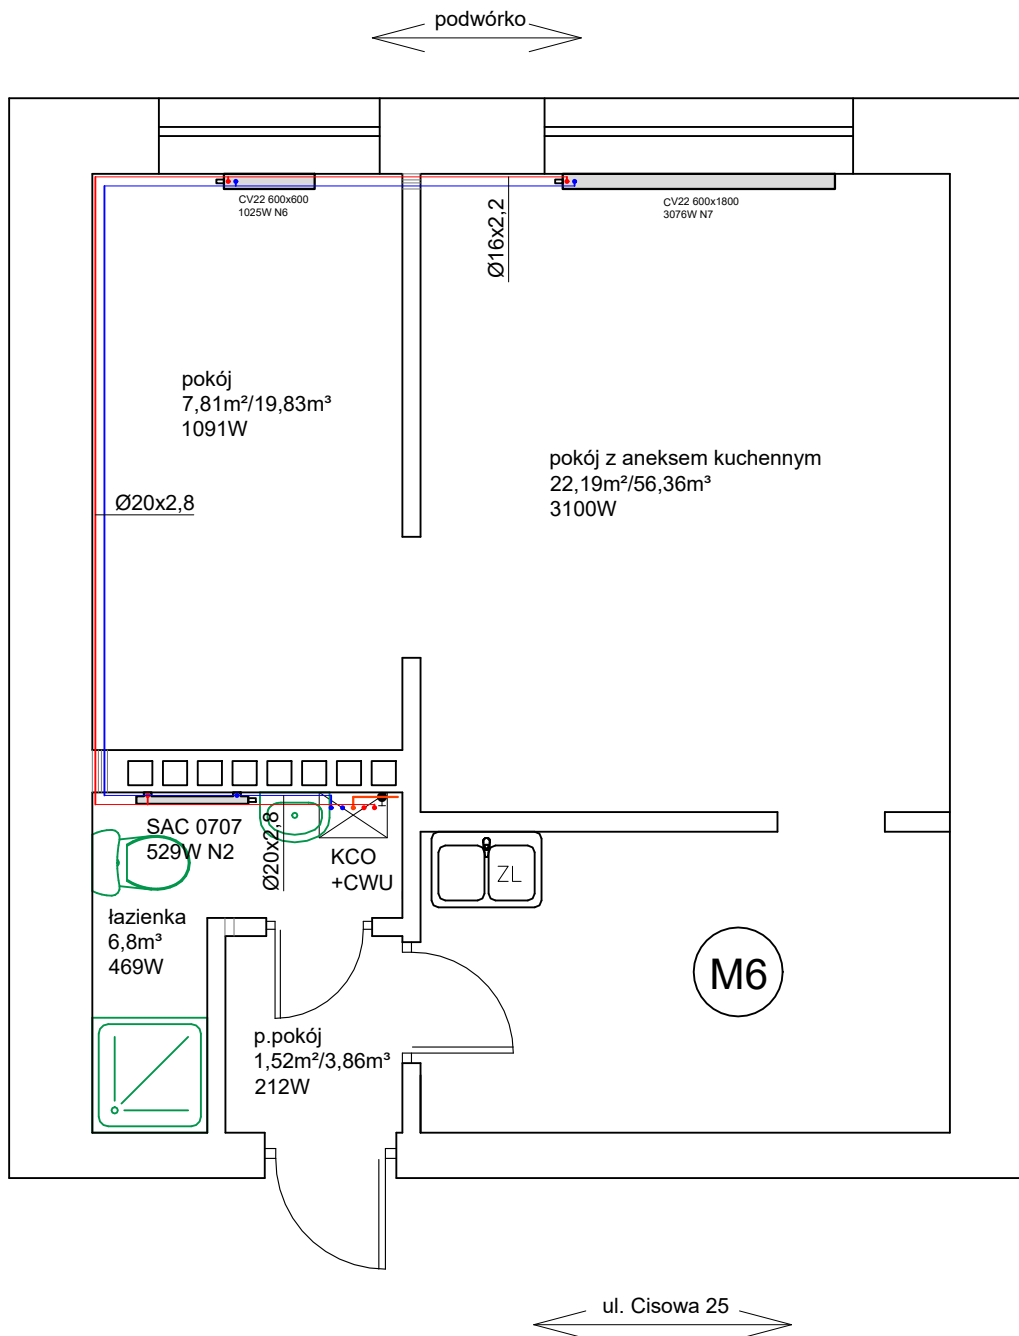

LEGENDA

- PROJEKTOWANA INSTALACJA CO - ZASILANIE RURA ZESPOLONA STABI SDR 7,4
- PROJEKTOWANA INSTALACJA CO - POWRÓT RURA ZESPOLONA STABI SDR 7,4
- RURA OSŁONOWA NA PRZEJŚCIU PRZEZ PRZEGRODĘ KCO+CWU - PROJEKTOWANY KOCIOŁ GAZOWY DWUFUNKCYJNY Z ZAMKNIĘTĄ KOMORĄ SPALANIA
- CV22 600/600 1025W, CV22 600x1800 3076W - GRZEJNIKI STALOWE PŁYTOWE DOLNOZASILANE Z BLOKIEM ZAWOROWYM PROSTYM ODCINAJĄCYM.
- GRZEJNIK DOPOSAŻYĆ W GŁOWICE TERMOSTATYCZNE Z WBUDOWANYM ZAWOREM TERMOSTATYCZNYM
- SAC 0707 529W - GRZEJNIK ŁAZIENKOWY

NAZWA OBIEKTU	WEWNĘTRZNA INSTALACJA CENTRALNEGO OGRZEWANIA - RZUT LOKALU		
INWESTOR	MIASTO PIOTRKÓW TRYBUNALSKI PASAŻ KAROLA RUDOWSKIEGO 10 97-300 PIOTRKÓW TRYBUNALSKI		
ADRES INWESTYCJI	UL. CISOWA 25 M.6 97-300 PIOTRKÓW TRYBUNALSKI DZ. NR 175 OBR. 0013		
PROJEKTANT	MGR INŻ. JAKUB SZAJEWSKI	NR UPRAWNIENI LOD/1605/POOS/11	
SKALA 1:50	RYSUNEK NR 1	DATA OPRACOWANIA	MARZEC 2022