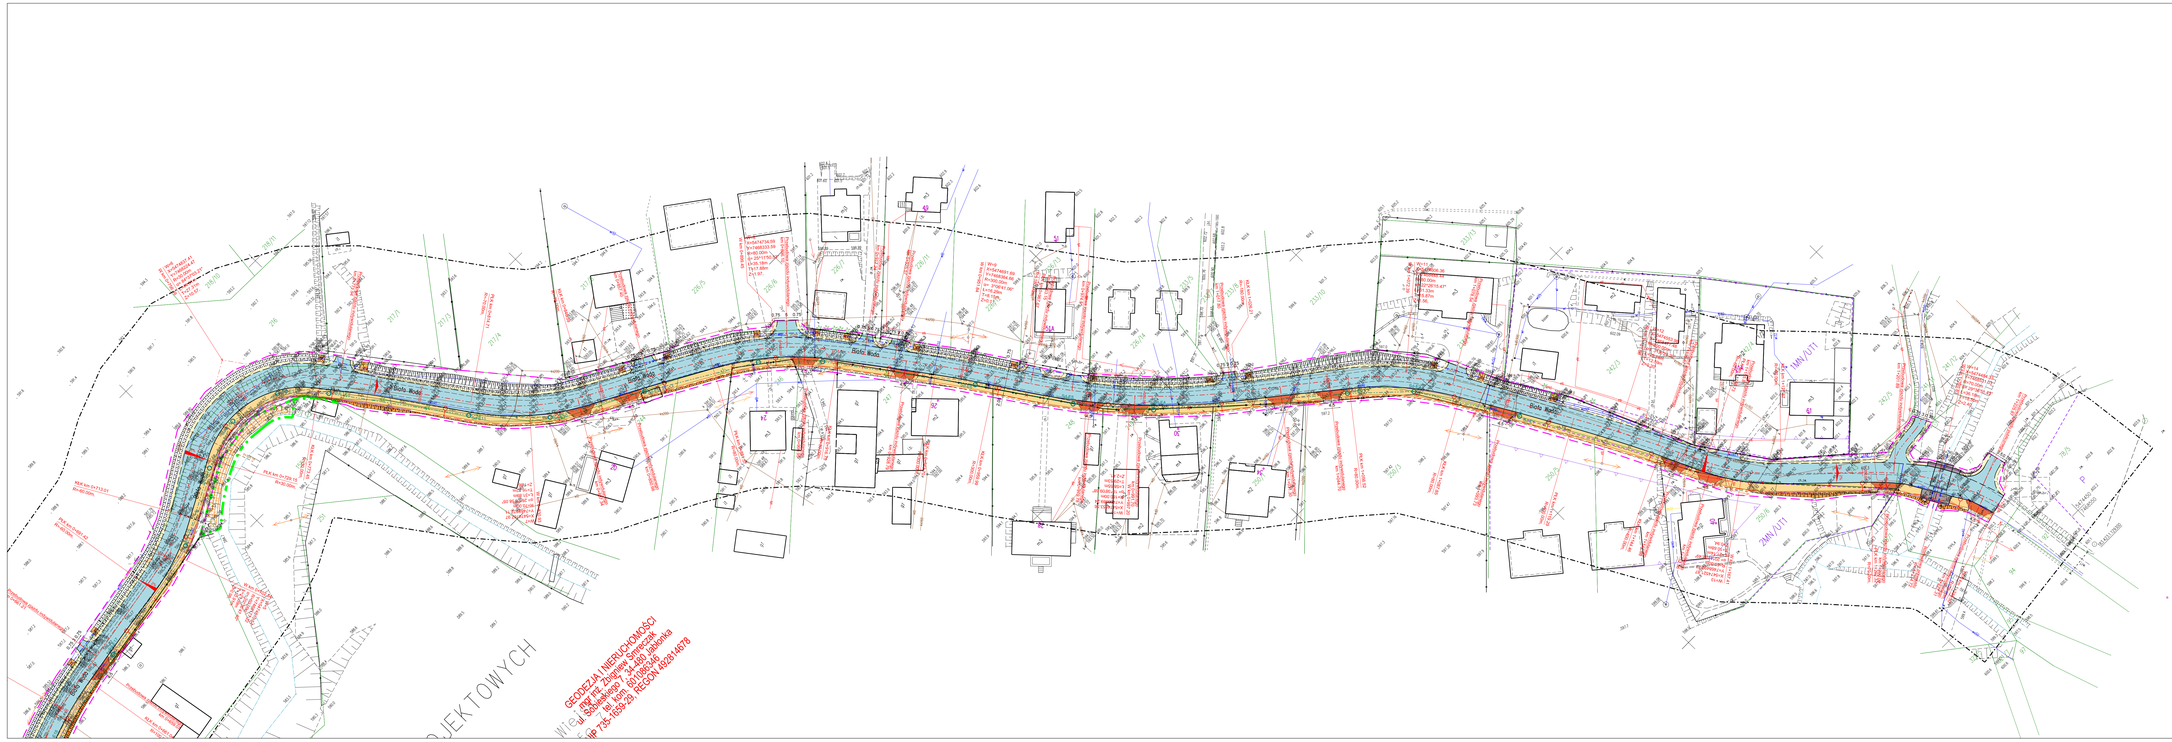

LEGENDA:

- 408/16 numery działek ewidencyjnych
- granice działek ewidencyjnych
- proj. pas drogowy

- proj. naw. jezdni z betonu asfaltowego
- proj. naw. chodnika z kostki betonowej szarej
- proj. naw. zjazdy
- proj. naw. zjazdów z kostki betonowej czerwonej
- proj. naw. zjazdów z kruszywa
- proj. umocnienie skarpy płytami ażurowymi
- proj. kosze stalowo kamienne
- proj. narzut kamienny
- proj. naw. chodnika na modole i przepustów

- proj. oś drogi
- proj. krawężnik
- proj. krawężnik obniżony
- proj. korytka betonowe
- proj. obrzeża
- proj. obrzeże obniżone
- proj. krawęzł jezdni
- proj. krawężł pobocza
- proj. krawężł skarpy
- proj. poręcz U-11a
- proj. bariera drogowa
- proj. palisada betonowa
- proj. betonowe ściekowe ulicznego
- proj. betonowe ściekowe ulicznego
- elementy do usunięcia

BRANŻA KANALIZACJA DESZCZOWA:

- proj. kanalizacja deszczowa
- proj. wpusty uliczne
- SA1 proj. studnie rewizyjne kanalizacji deszczowej

Biuro Projektów: RENOWA Projektowanie i Nadzory ul. Słowackiego 1 66-600 Międzyrzecz tel.605 488 132 biurorenowa@o2.pl	Nazwa Obiektu: **"Rozbudowa drogi gminnej nr 364841K ul. Biała Woda w km 0+427.09 - 1+231.56 w m. Jaworzki"**
Skala: **1:500**	Adres Obiektu: **Woj. małopolskie, powiat nowotarski, gmina Szczawnica jednostka ewidencyjna 121102_5] Szczawnica, obręb [0003] Jaworzki**
Nr Rys: **02.2**	Inwestor: **Burmistrz Miasta i Gminy Szczawnica ul. Szalaya 103, 34-460 Szczawnica**
Data: **KWIECIEŃ 2023**	Przedmiot Pyszuku: **PROJEKT ZAGOSPODAROWANIA TERENU**
Opracowano: **PROGRAM FUNKCJONALNO UŻYTKOWY**	Projektant: mgr inż. Robert Wanicjek MAP/90/206/03 Współpraca: inż. Krzysztof Wanicjek, mgr inż. Michał Orzeł	Podpis: