


Przekrój poprzeczny  
km 0+728.18 DG 364841K

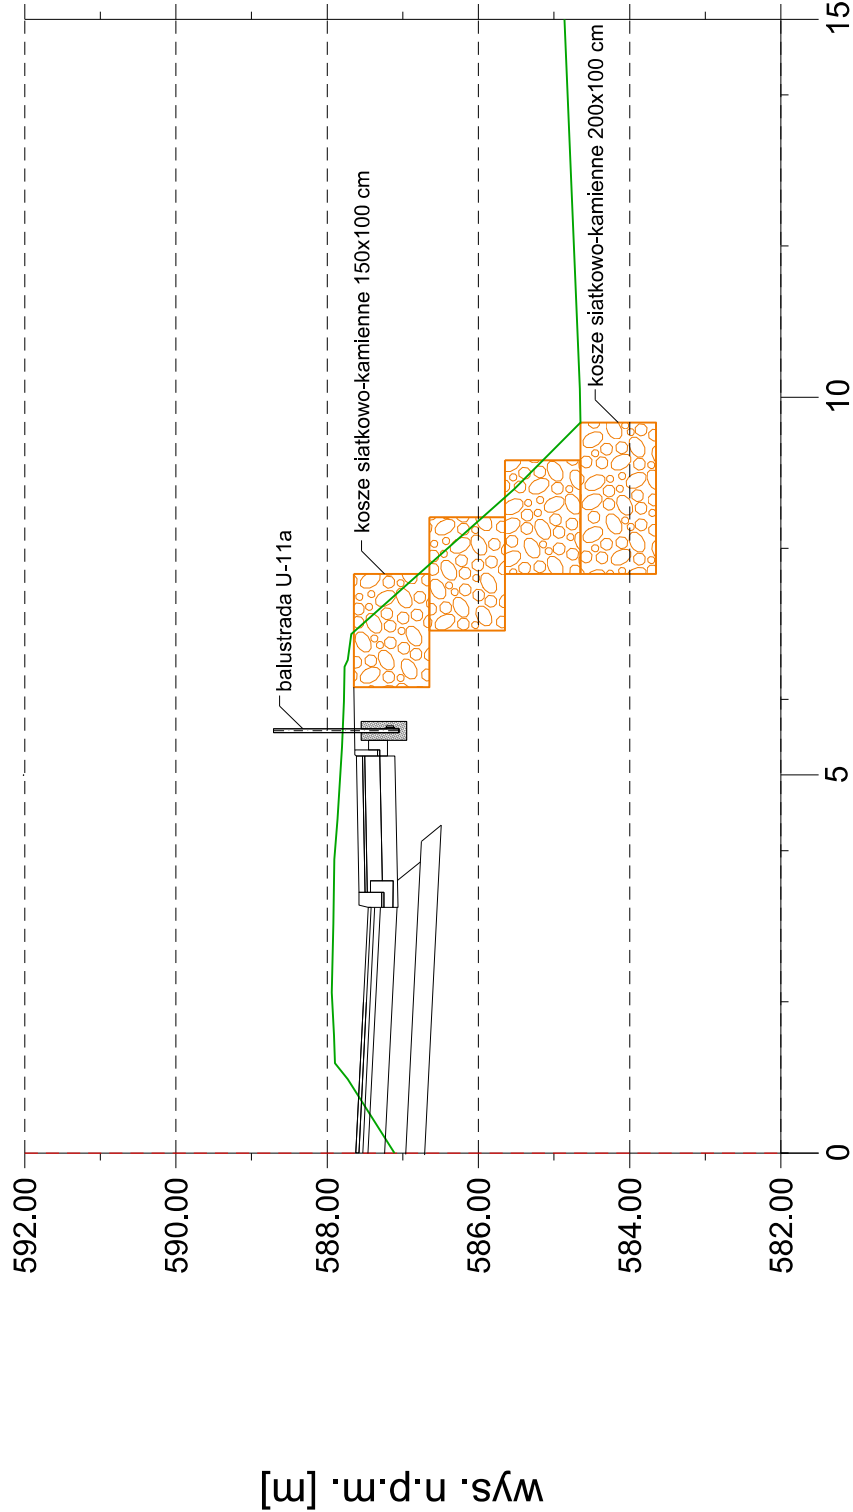

Biuro Projektów: <b>RENOWA</b> F.U.H. "RENOWA" Krzysztof Waniczek ul. Słoneczna 9 34-440 Kiuszkowce tel.693-468-132 biuro@renowa.info		Nazwa Obiektu:  "Rozbudowa drogi gminnej nr 364841K ul. Biała Woda w km 0+427.09 - 1+231.90 w m. Jaworki"	
Skala:	<b>1:100</b>	Adres Obiektu: <b>Woj. małopolskie, powiat nowotarski, gmina Szczawnica</b>	
Nr Rys:	<b>05</b>	jednostka ewidencyjna [121102_5] Szczawnica, obręb [0003] Jaworki	
Data:		Inwestor:	<b>Burmistrz Miasta i Gminy Szczawnica</b>
Opracowanie <b>PROGRAM FUNKCIONALNO UŻYTKOWY</b>		Przedmiot Rysunku:	<b>ul. Szalaya 103, 34-460 Szczawnica</b>
		<b>PRZEKROJE POPRZECZNE UMOCNIEŃ</b>	
		Projektant (branża drogowa): <b>mgr inż. Robert Waniczek</b>	Podpis:
		<b>MAP/BO/206/03</b>	
		Współpraca: inż. Krzysztof Waniczek, mgr inż. Michał Orzeł	