PRZEKRÓJ PODŁUŻNY w osi DG nr 364841K
OBIEKT MOSTOWY - km 0+512.10 DG nr 364841K
skala 1:50

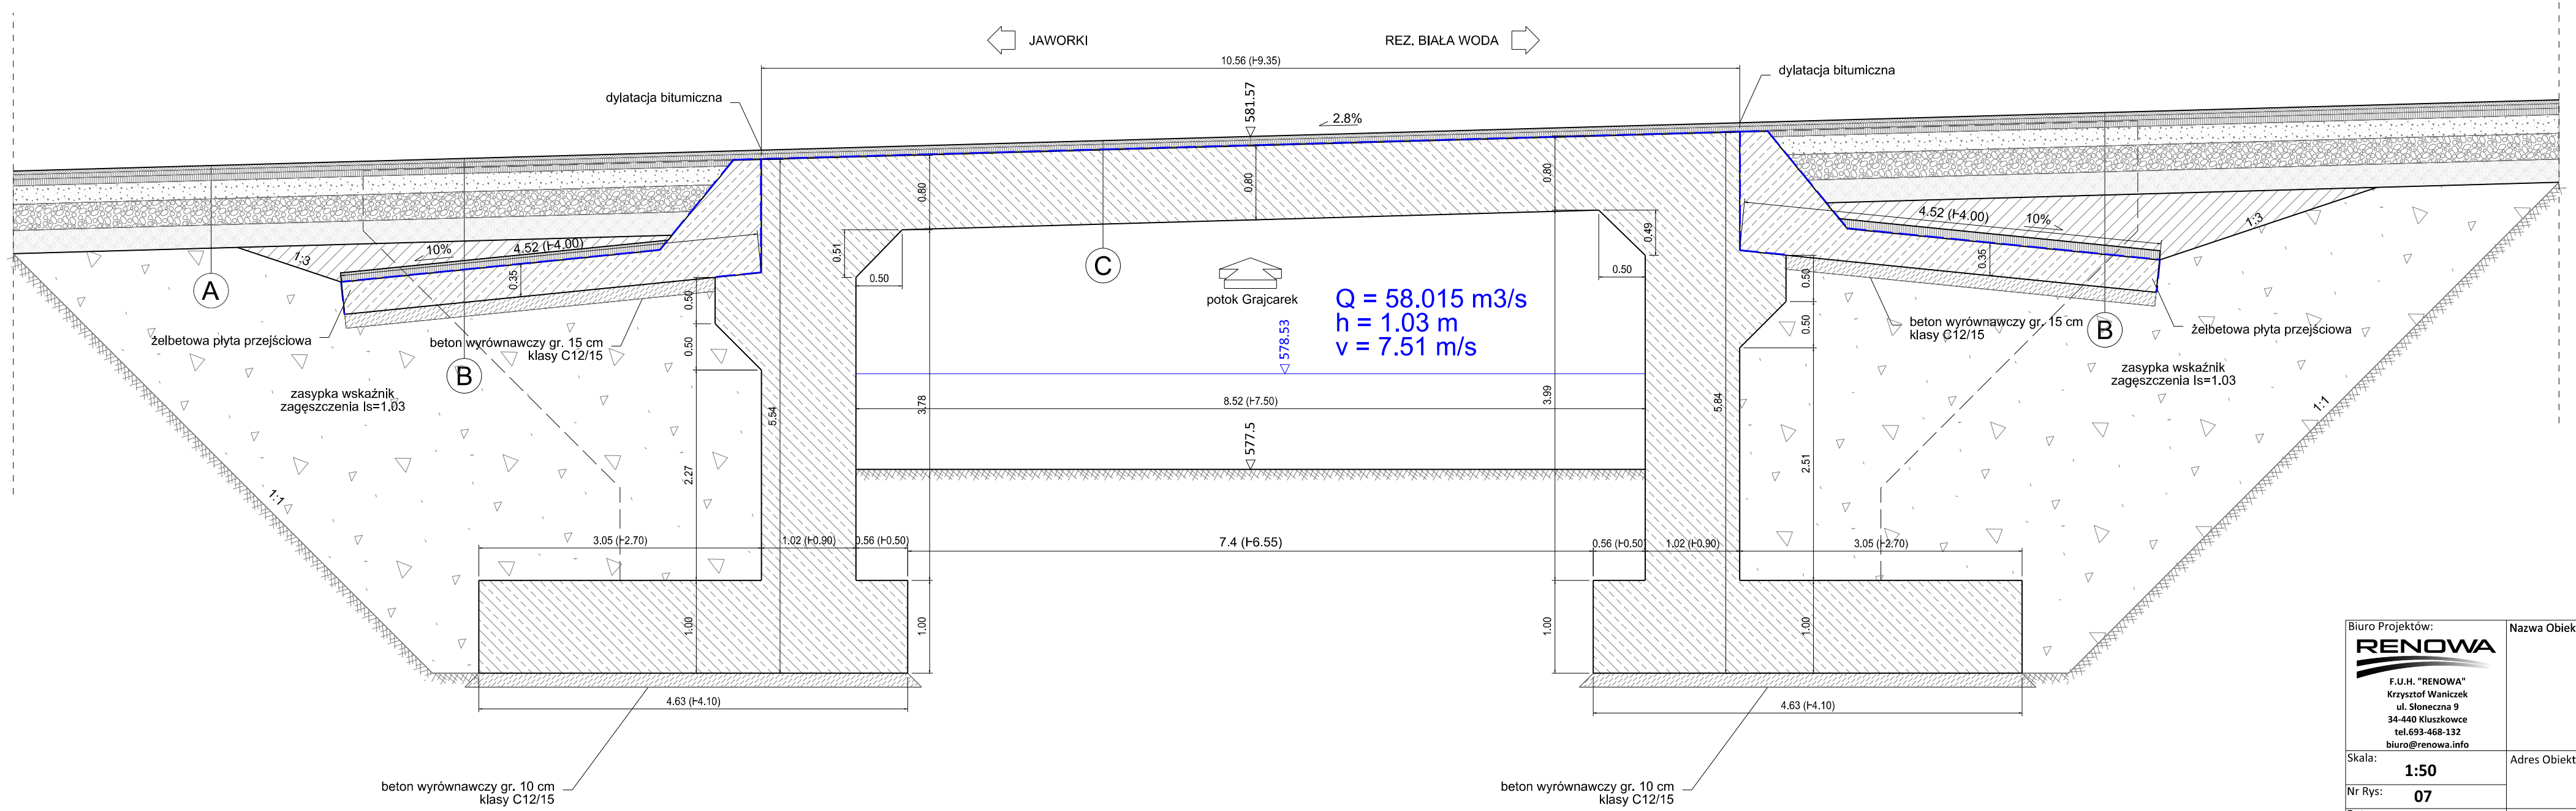

A

4cm	warstwa ścieralna z betonu asfaltowego AC 11S
5cm	warstwa wiążąca z betonu asfaltowego AC 16W
7cm	warstwa podbudowy z betonu asfaltowego AC 22P
20cm	warstwa podbudowy zasadniczej z mieszanki niezwiązanej z kruszywem C_{90} (kruszywo łamane stabilizowane mechanicznie), E2 ≥ 160MPa
28cm	warstwa mrozochronna z mieszanki niezwiązanej (kruszywo naturalne stabilizowane mechanicznie), E2 ≥ 100MPa
25cm	warstwa ulepszonego podłoża z gruntu stabilizowanego spoiwem hydraulicznym, E2 ≥ 50MPa

89cm

B

4cm	warstwa ścieralna z betonu asfaltowego AC 11S
5cm	warstwa wiążąca z betonu asfaltowego AC 16W
7cm	warstwa podbudowy z betonu asfaltowego AC 22P
20cm	warstwa podbudowy zasadniczej z mieszanki niezwiązanej z kruszywem C_{90} (kruszywo łamane stabilizowane mechanicznie), E2 ≥ 160MPa
28cm	warstwa mrozochronna z mieszanki niezwiązanej (kruszywo naturalne stabilizowane mechanicznie), E2 ≥ 100MPa
25cm	warstwa ulepszonego podłoża z gruntu stabilizowanego spoiwem hydraulicznym, E2 ≥ 50MPa
śr. 20cm	warstwa wyrównawcza z betonu klasy C12/15
10cm	warstwa betonu ochronnego - beton klasy C12/15
0.5cm	warstwa papy termozgrzewalnej
35cm	płyta przejściowa - beton C35/45
15cm	warstwa wyrównawcza - beton klasy C12/15

C

4cm	warstwa ścieralna z betonu asfaltowego AC 11S
5,5cm	warstwa wiążąca z asfaltu twardolanego
0.5cm	warstwa izolacyjna
	konstrukcja ustroju nośnego - beton klasy C35/45

Biuro Projektów: RENOWA F.U.H. "RENOWA" Krzysztof Waniczek ul. Słoneczna 9 34-440 Kluszkowce tel.693-468-132 biuro@renowa.info	Nazwa Obiektu: **"Rozbudowa drogi gminnej nr 364841K ul. Biała Woda w km 0+427.09 - 1+231.90 w m. Jaworki"**
Skala: **1:50**	Adres Obiektu: **Woj. małopolskie, powiat nowotarski, gmina Szczawnica jednostka ewidencyjna [121102_5] Szczawnica, obręb [0003] Jaworki**
Nr Rys: **07**	
Data: **KWIECIEŃ 2023**	Inwestor: **Burmistrz Miasta i Gminy Szczawnica ul. Szalaya 103, 34-460 Szczawnica**
	Przedmiot Rysunku: **PRZEKRÓJ PODŁUŻNY OBIEKTU MOSTOWEGO**
Opracowanie **PROGRAM FUNKCJONALNO UŻYTKOWY**	Projektant (branża drogowa): **mgr inż. Robert Waniczek MAP/BO/206/03** — Podpis:
	Współpraca: inż. Krzysztof Waniczek, mgr inż. Michał Orzeł