



Rozbudowa drogi gminnej w msc. Jabłówko
działki nr 25/1, 25/2 26/4 w sytemie „zaprojektuj i wybuduj”

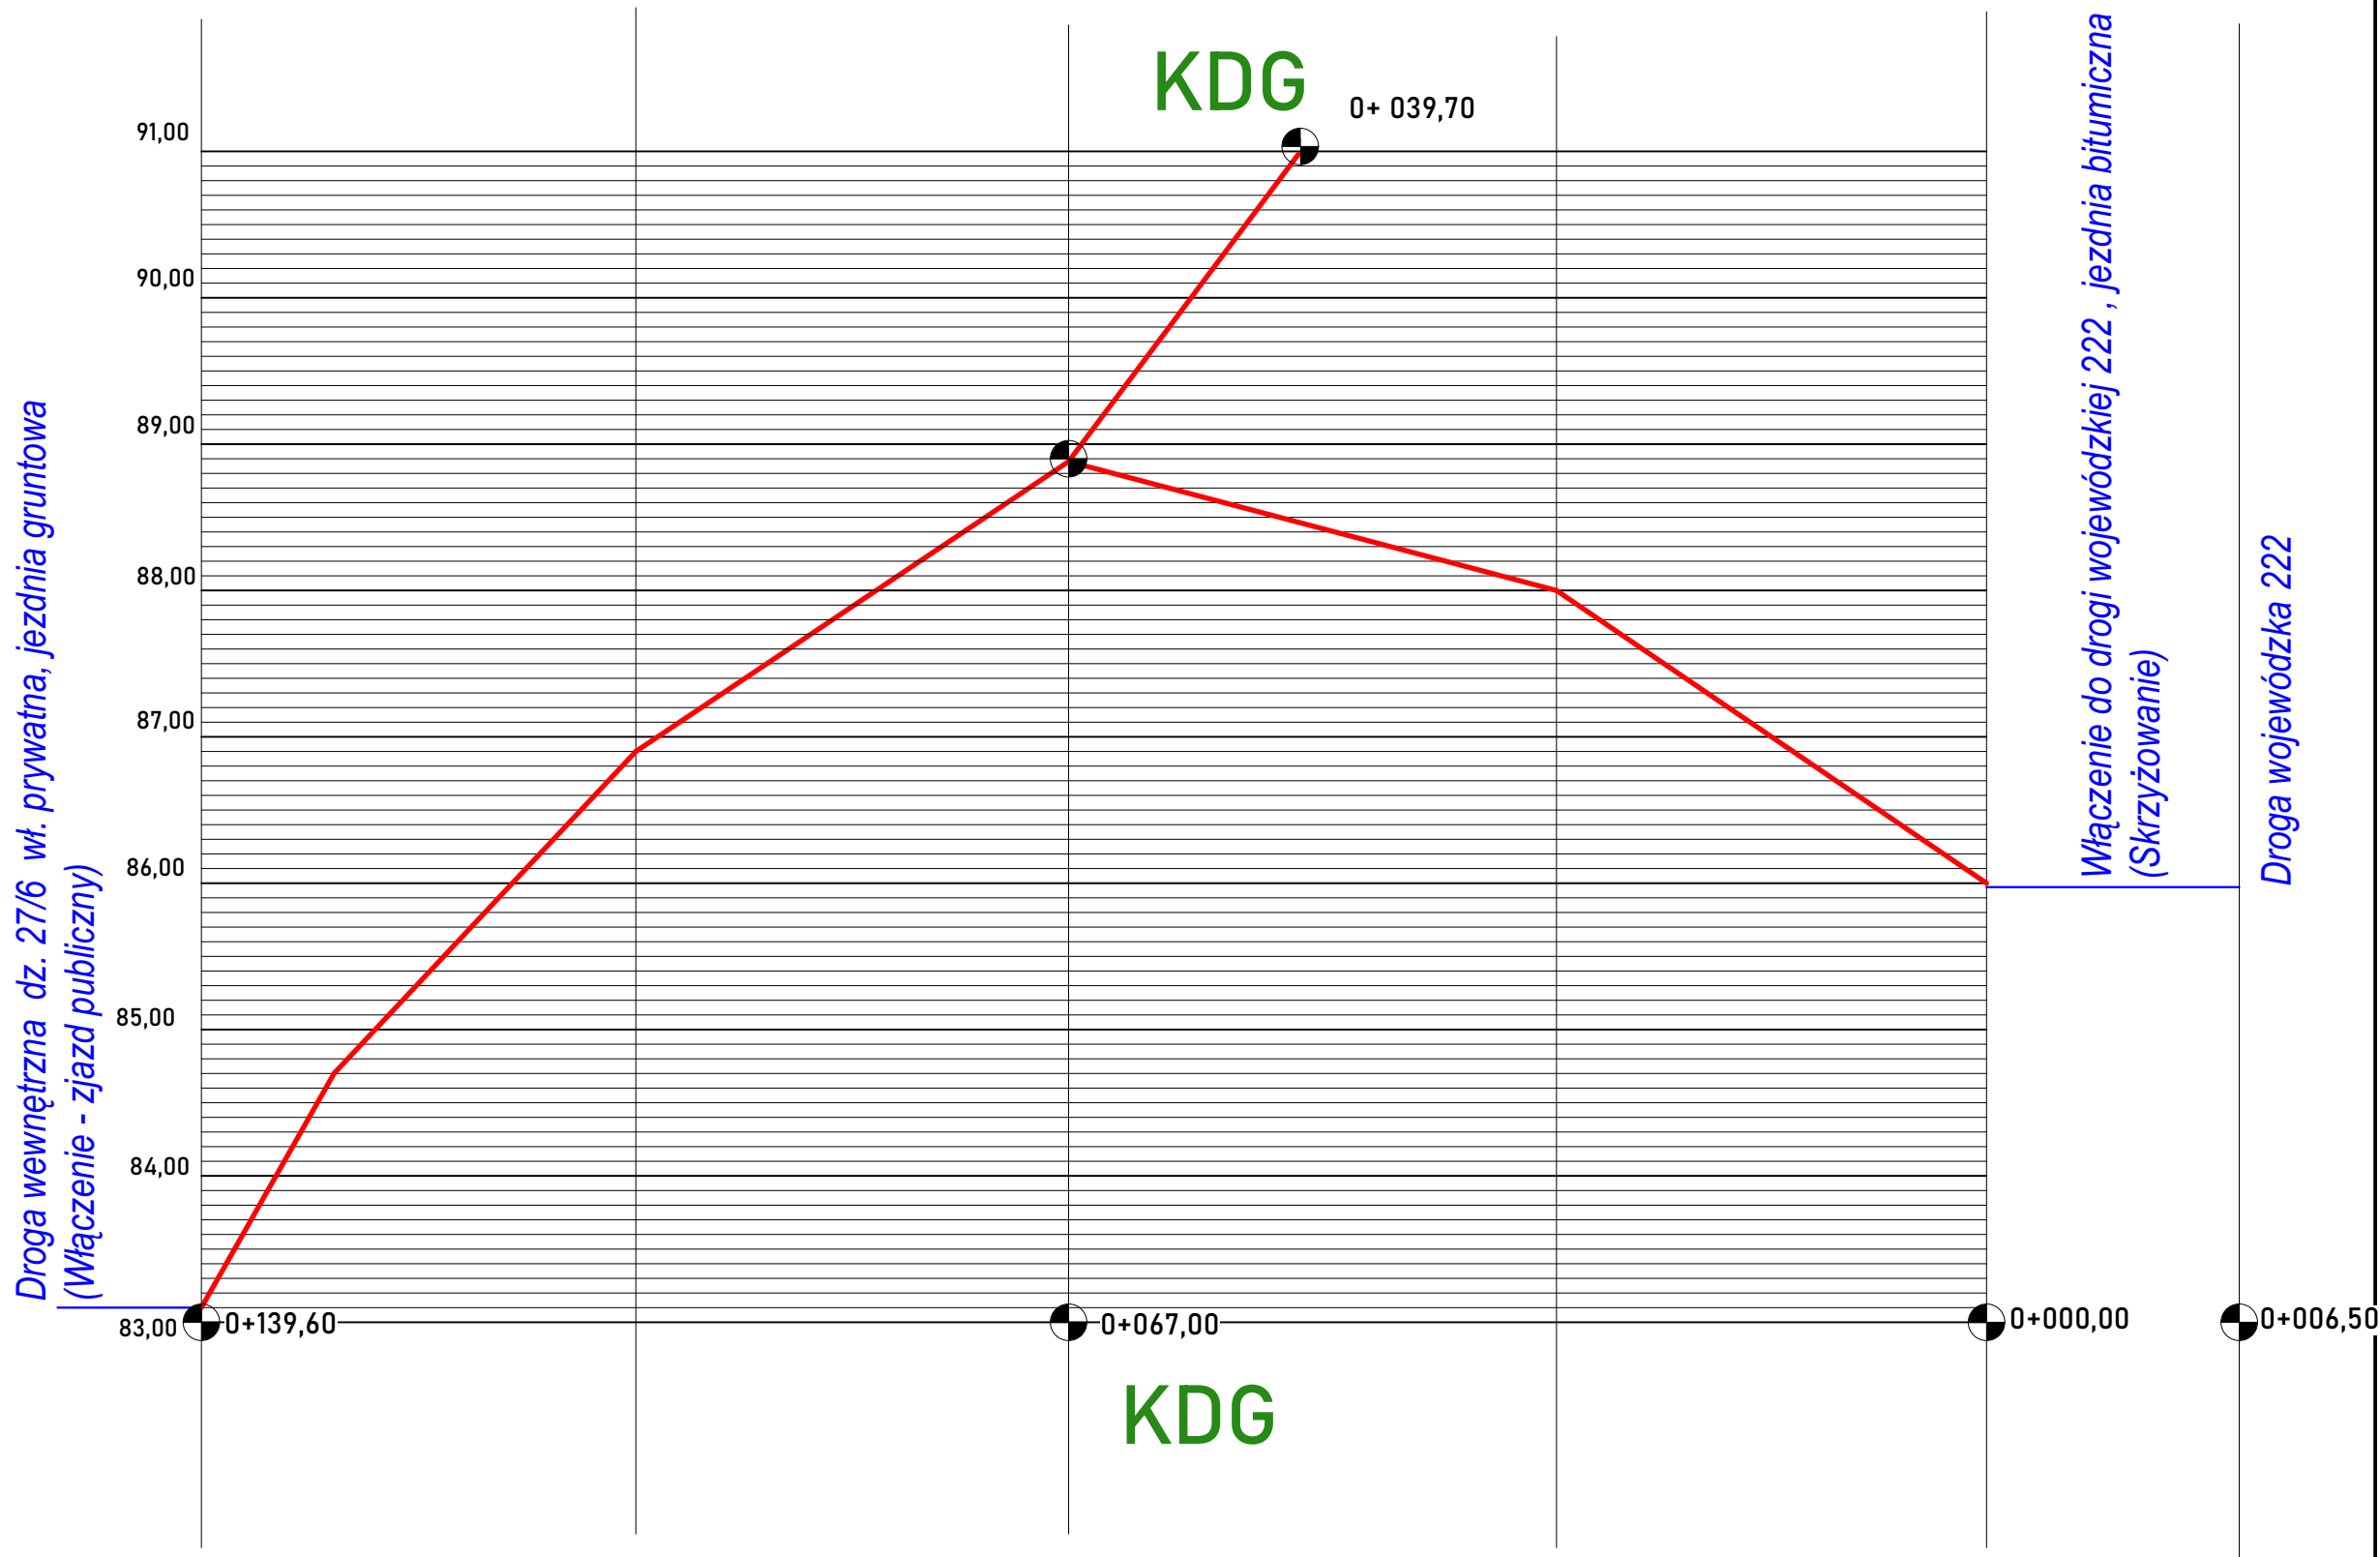

JEDNOSTKA PROJEKTOWA:

AG5 USŁUGI BUDOWLANE PROJEKTY
DARIUSZ GŁOSEK
NIP 7581519048
tel. 692000631 mail: ag5.biuro@op.pl
ul. Wł. Reymonta 5/11
07-410 Ostrolęka

INWESTOR:

 **Wójt Gminy Bobowo**
z siedzibą pod adresem:
83-212 Bobowo,
ul. Gdańska 12

LOKALIZACJA INWESTYCJI:
Droga gminna msc. Jabłówko,
gm. Bobowo, działki ozn.
Nr 25/1,25/2,26/4 Obręb
Jabłówko
221304 2.0004.

STADIUM:

Program Funkcjono-Użytkowy
(PFU)

NAZWA RYSUNKU:

PROFIL PODŁUŻNY
Inwentaryzacja

PROJEKTANT:

mgr inż. Agnieszka Nieciecka
Upraw. do projektowania i kierowania robotami,
w spec. drogowej bez ograniczeń
Nr WAM/0139/P00D/11

ASYSTENT PROJEKTANTA:

inż. arch. Agnieszka Głosek

DATA OPRACOWANIA :
marzec 2024 r.

PZT
0.3