


**MAPA DLA CELÓW PROJEKTOWYCH**  
Skala 1 : 500

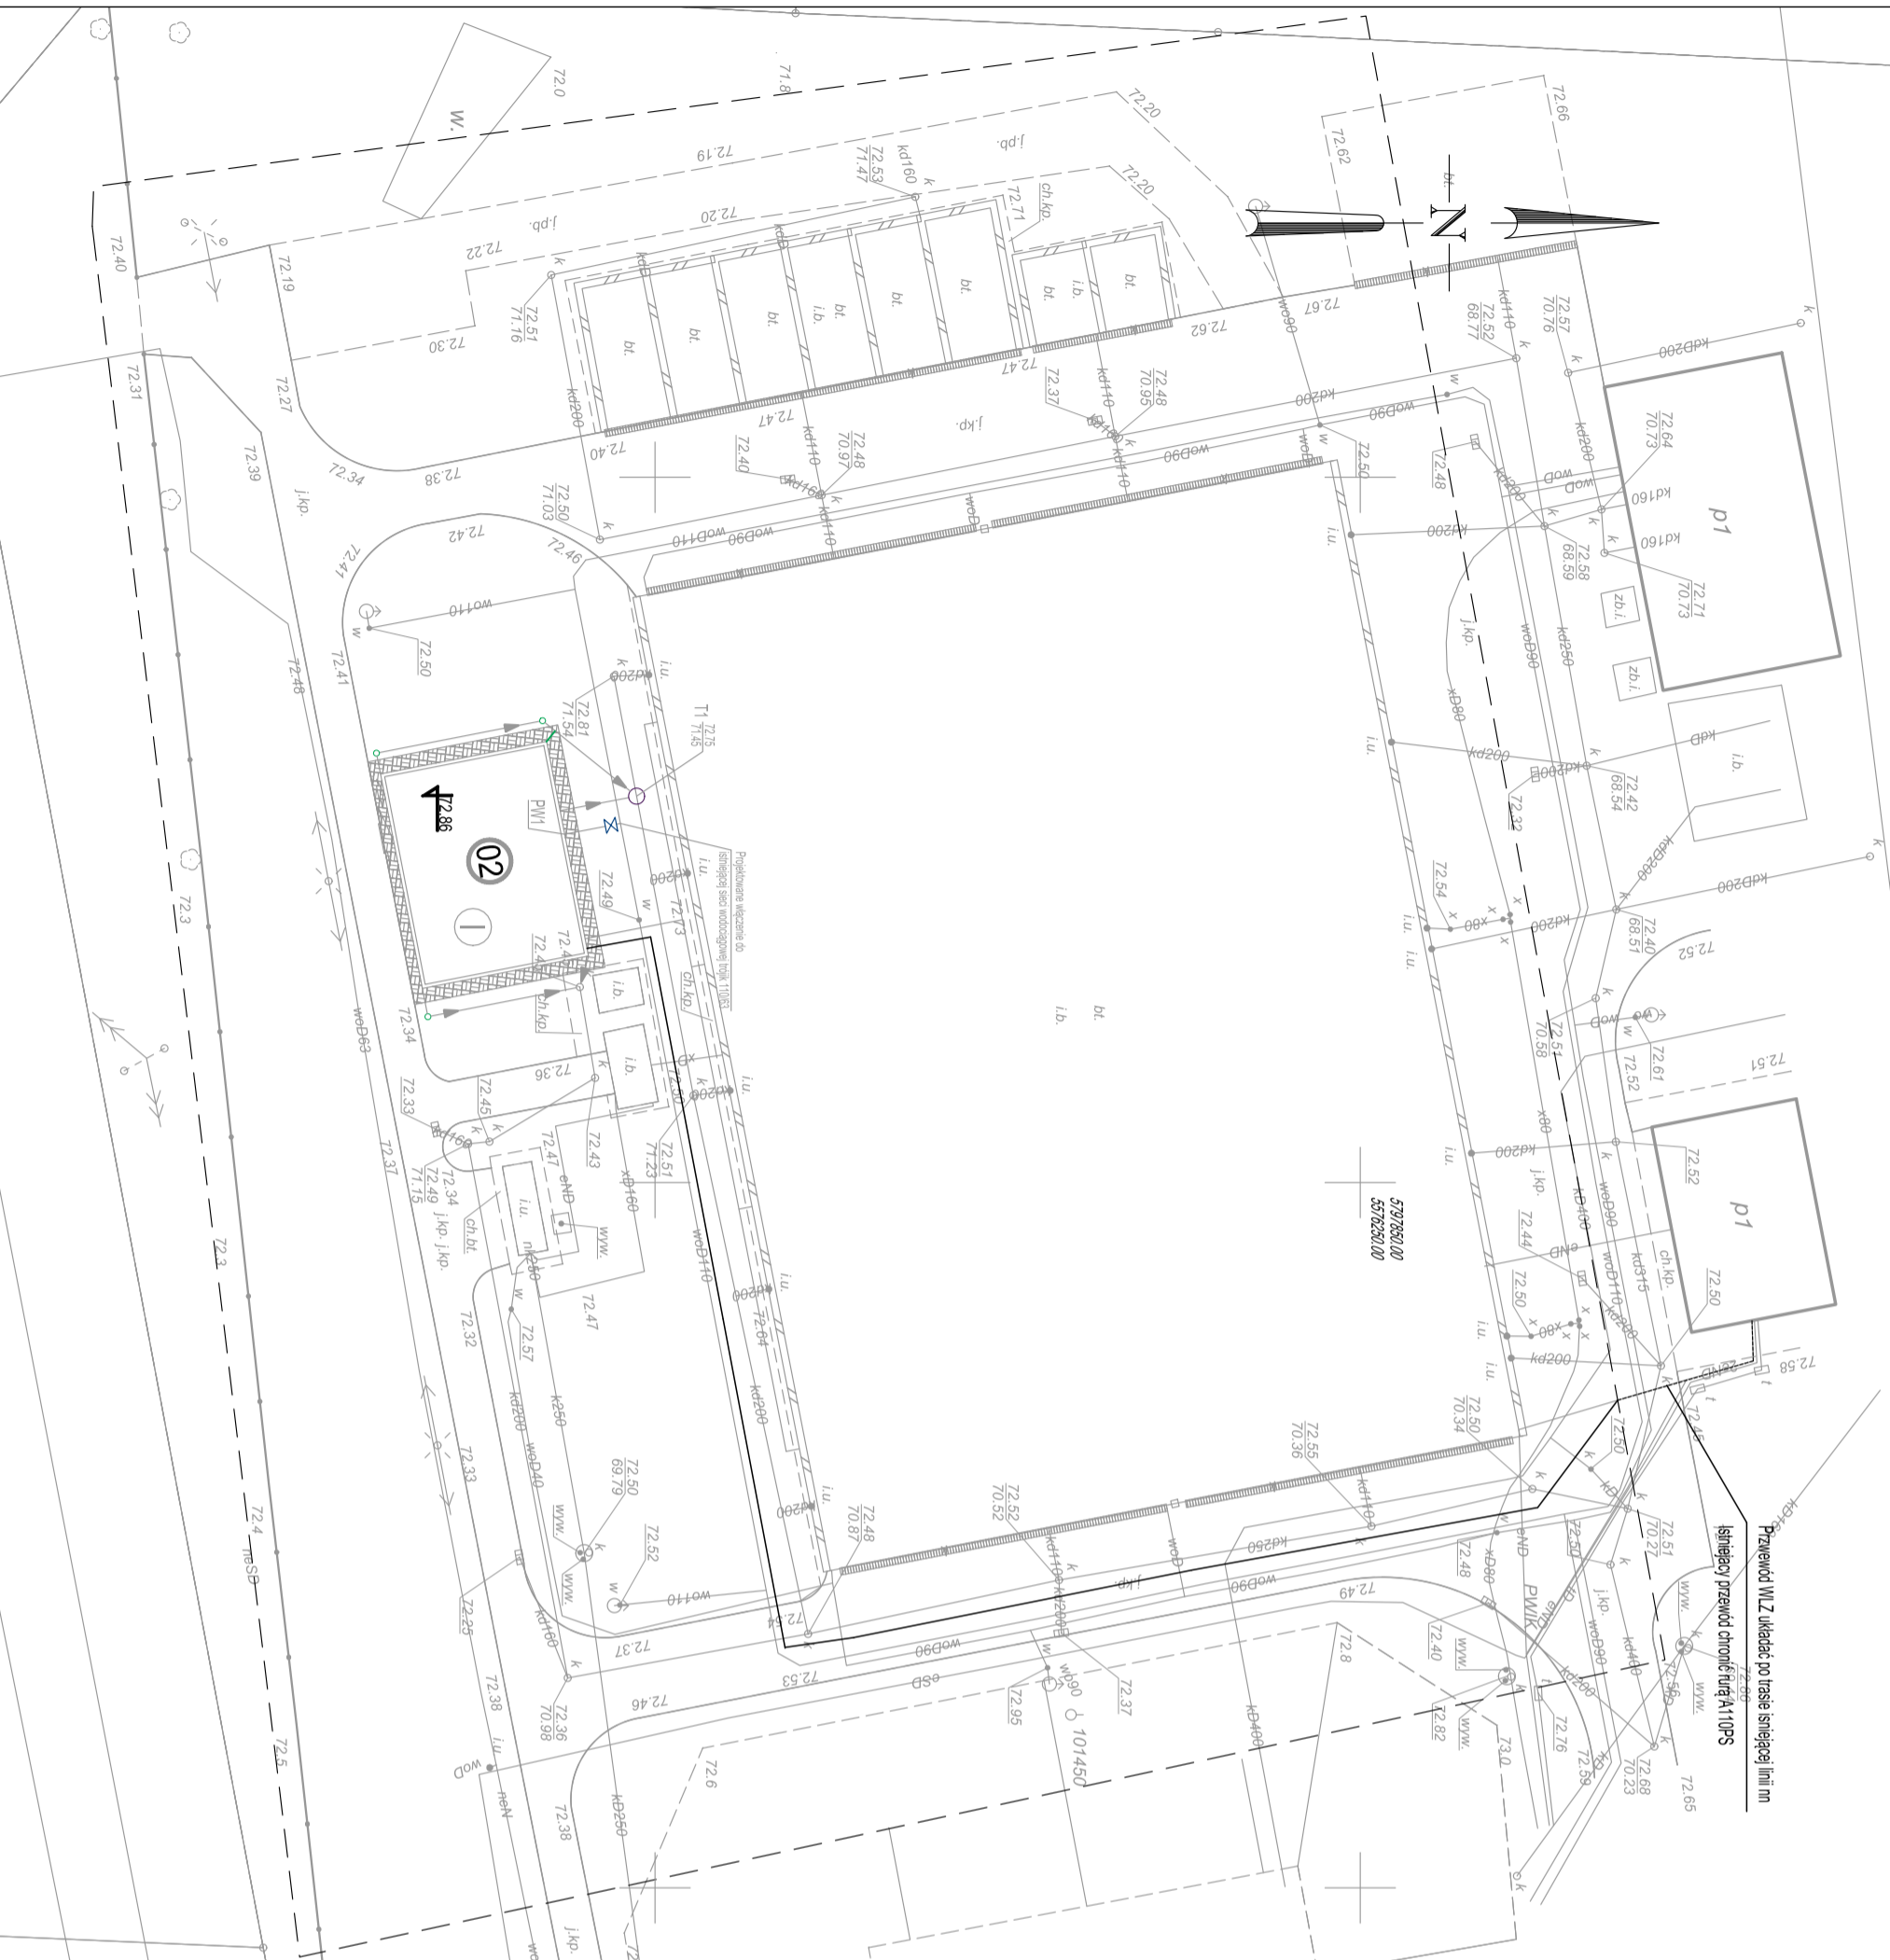

**PLAN SYTUACYJNY**  
sieci wod. kan.  
skala 1:500

Przebieg linii z istniejącą trasą ściekowej A110PS

Układ współrzędnych	2000-15
prostoekwinalnych płaskich	
Układ wysokości	Korsztal

Kolorami czernionym zaznaczono punkty osnowy geodezyjnej, które podlegają ochronie. Zgodnie z art. 48 pkt 3 ustawy z dnia 17 maja 1989r. Prawo geodezyjne i kartograficzne (Dz.U. z 2010r., Nr 193, poz. 1287 ze zm.), kto (...) niezgodnie, uszkadza i przemieszcza znaki geodezyjne (...) podlega karze grzywny

Nie wyklucza się istnienia w terenie innych nie wykazanych na niniejszej mapie urządzeń podziemnych, które nie były zgłoszone do inwentaryzacji lub o których brak jest informacji w instytutach branżowych.

Zakres opracowania: - - - - -  
Stan aktualny na dzień: 21.05.2018

**Inż. Krzysztof Piszczala**  
**PIAMMA**  
**Geodeta Uprawniony**  
ul. nr 21610 z dn. 16.07.2011 r.  
62-045 Pniewy ul. ks. M. Maciejewskiego 24A  
mail: Poniars@wp.pl, kom: 509 416 170

**PHU Usługi Inżyniersko-Kartograficzne**  
**PONIAR PLUS**  
Krzysztof Piszczala  
62-045 Pniewy, ul. ks. M. Maciejewskiego 24A  
NIP 787 112 94 40, REGON 146154320  
Kam. 601 416 171



Poświadczam się, że niniejszy dokument został opracowany w wyniku prac geodezyjnych i kartograficznych, których rezultaty zawiera operat techniczny wpisany do ewidencji materiałów państwowego zasobu geodezyjnego i kartograficznego

**STAROSTA NOWOTOMYSKI**  
P.3.015.2018  
1054

(Identyfikator ewidencyjny materiału zasobu - operatu technicznego)  
2018-06-12  
(Data wpisania operatu technicznego do ewidencji materiałów zasobu)  
(Imię, nazwisko, funkcja, osoba fizyczna/instytucyjny organ)  
**mgr inż. Piotr Szynkowiak**  
KIEROWNIK BIUROWY

**E. CORAX SP. Z O.O.**  
PRZEDSIĘBIORSTWO WODOCIĄGÓW I KANALIZACJI SPÓŁKA Z O.O.  
Targowa 8  
64-300 Nowy TomysłModernizacja istniejącej na terenie Oczyszczalni Ścieków wiaty kompostowni osadów ściekowych poprzez jej obudowę i wykonanie układu ujmowania i dezodoryzacji powietrza poprocesowego na płuczkach chemicznych

dz.ew. nr 164/15 w Nowym Tomysłu  
Projekt wykonawczy  
Skala 1:500  
Elektryczna

NR RYSUNKU	TYTUŁ RYSUNKU	SKALA	BRANŻA	NUMER UMOWY	DATA	POPISE
E-01-00	Plan Sytuacyjny	1:500	Elektryczna	24/2018 z dnia 18.05.2018		
PROJEKTANT	mgr inż. Mariusz Warszawa	Inst.-Inż.	Inst.-Inż.	12.2018		
OPRACOWAL	mgr inż. Mariusz Warszawa	Inst.-Inż.	Inst.-Inż.	12.2018		
SPRAWOZDAWCY	mgr inż. Jerzy Anioł	Inst.-Inż.	Inst.-Inż.	6.3/80/7G	12.2018	