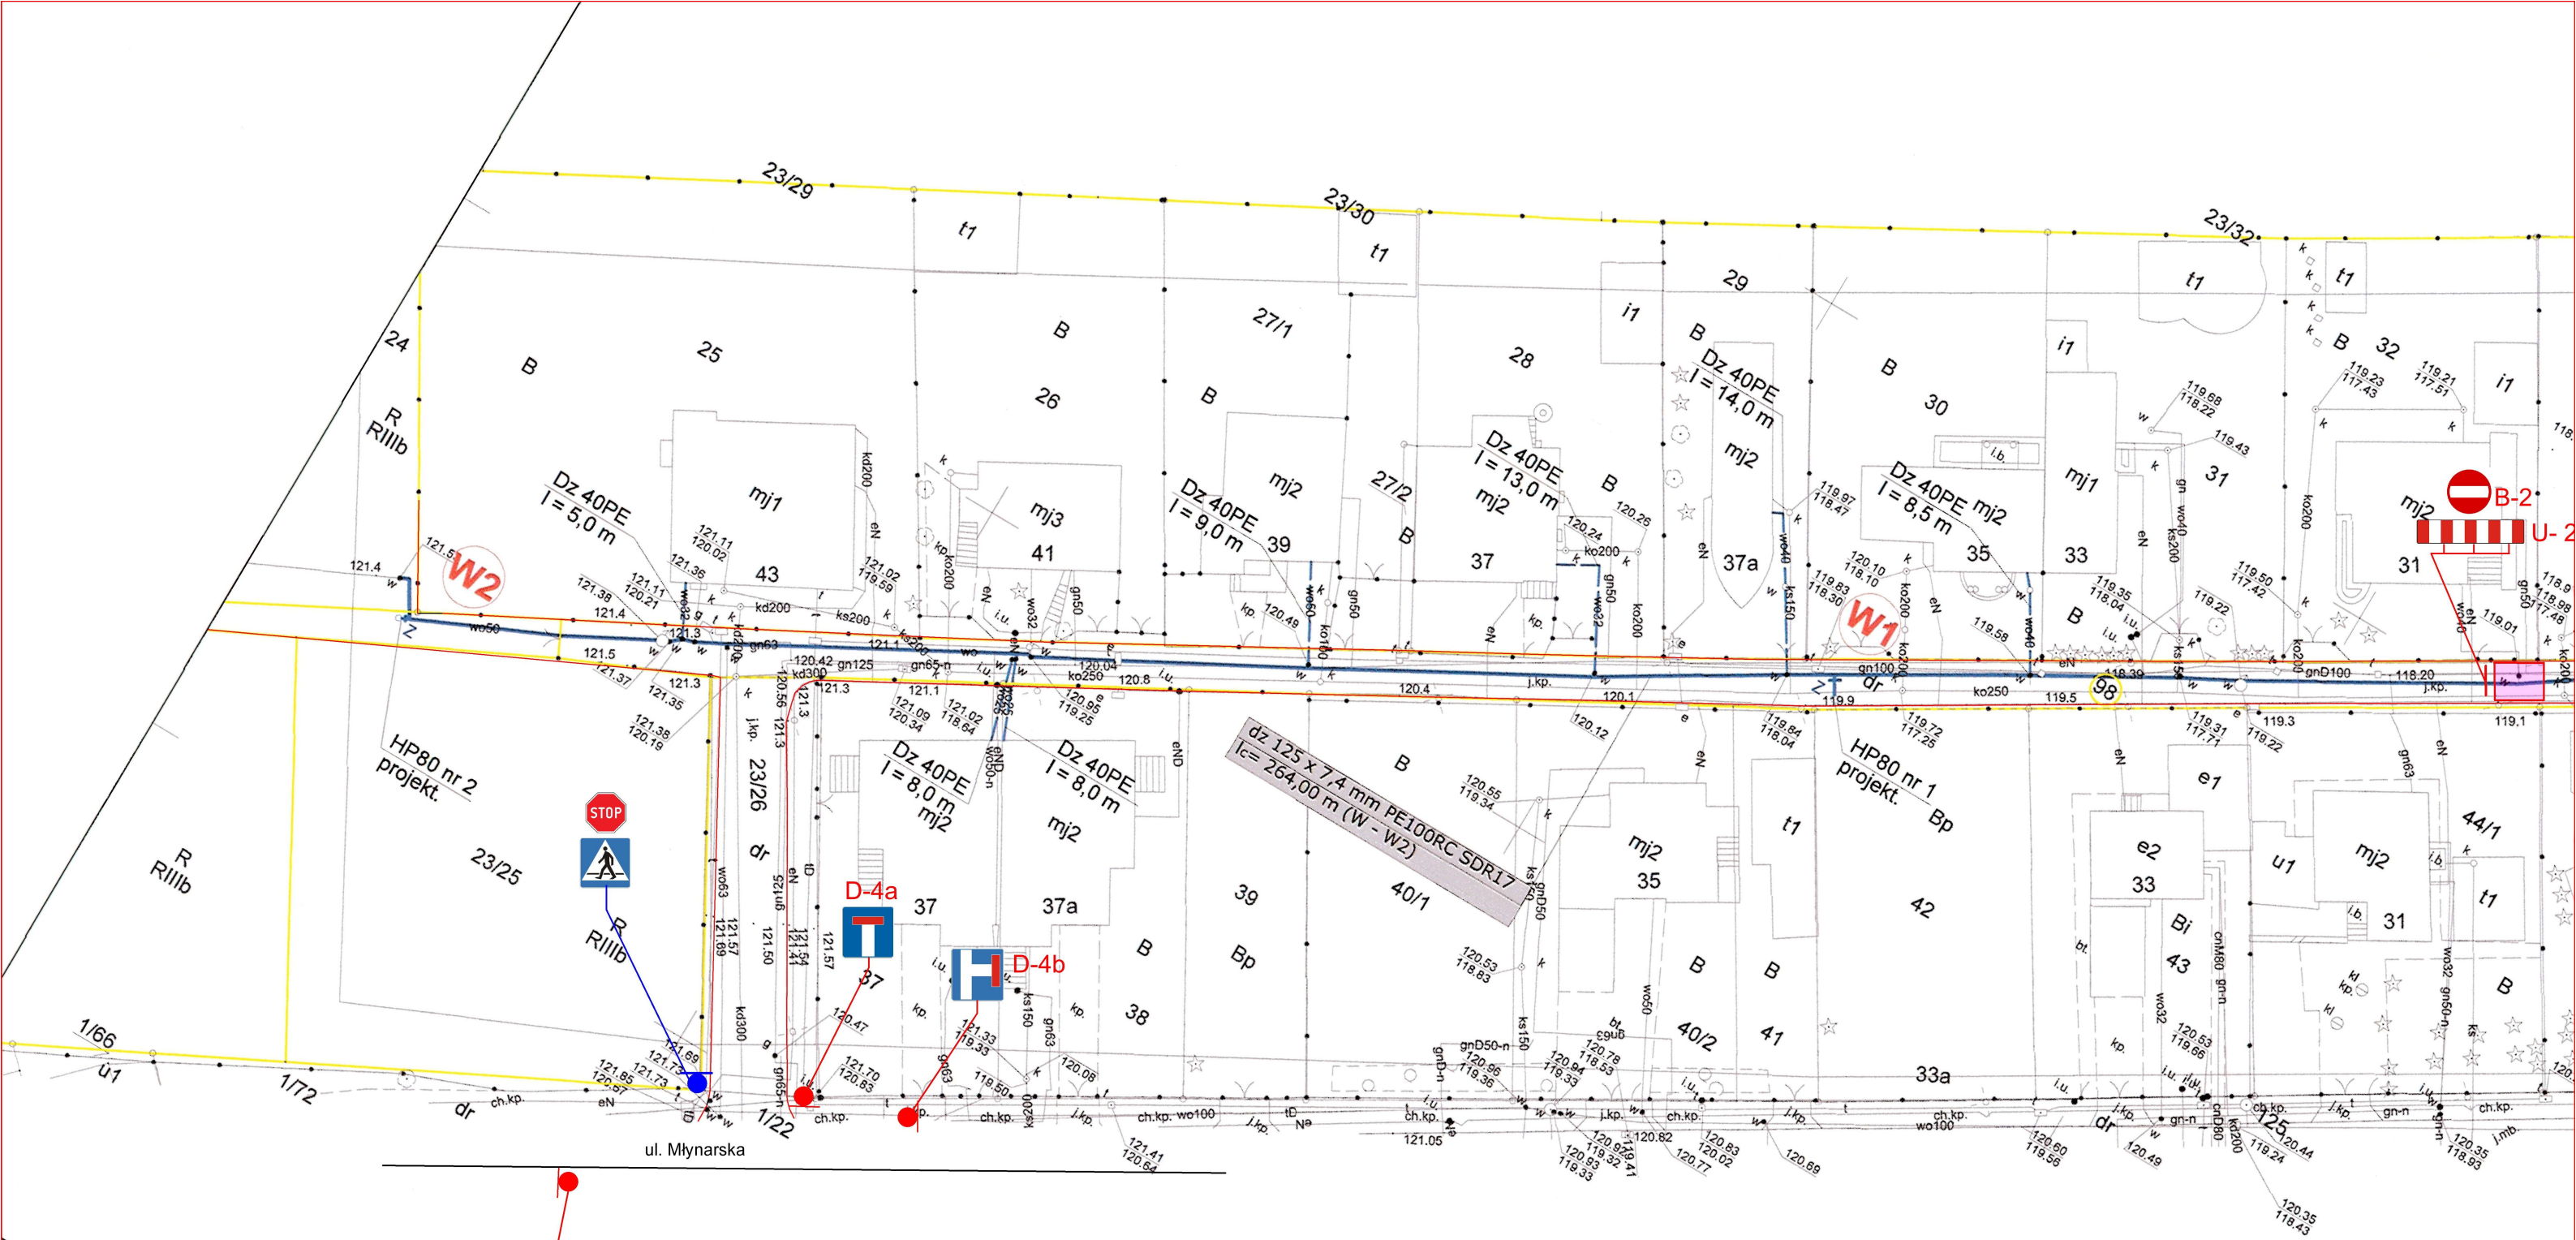

LEGENDA

- wykop pod przewiert
- wykop w miejscu włączenia przyłącza
- istniejące znaki drogowe
- projektowane znaki drogowe
- projektowane tabl. kierujące U-21a/U-21b

obiekt:	BUDOWA SIECI WODOCIĄGOWEJ W UL. WASKIEJ W KALISZU
rodzaj opracowaniat:	**PROJEKT TYMCZASOWEJ ORGANIZACJI RUCHU**
treść:	Oznakowanie robót w etapie nr 2
branża:	inżynieria ruchu
opracował:	tech. Zbigniew Lorent
podpis:	
data: 21.09.2020r.	skala: 1:500 rys.nr 2/2