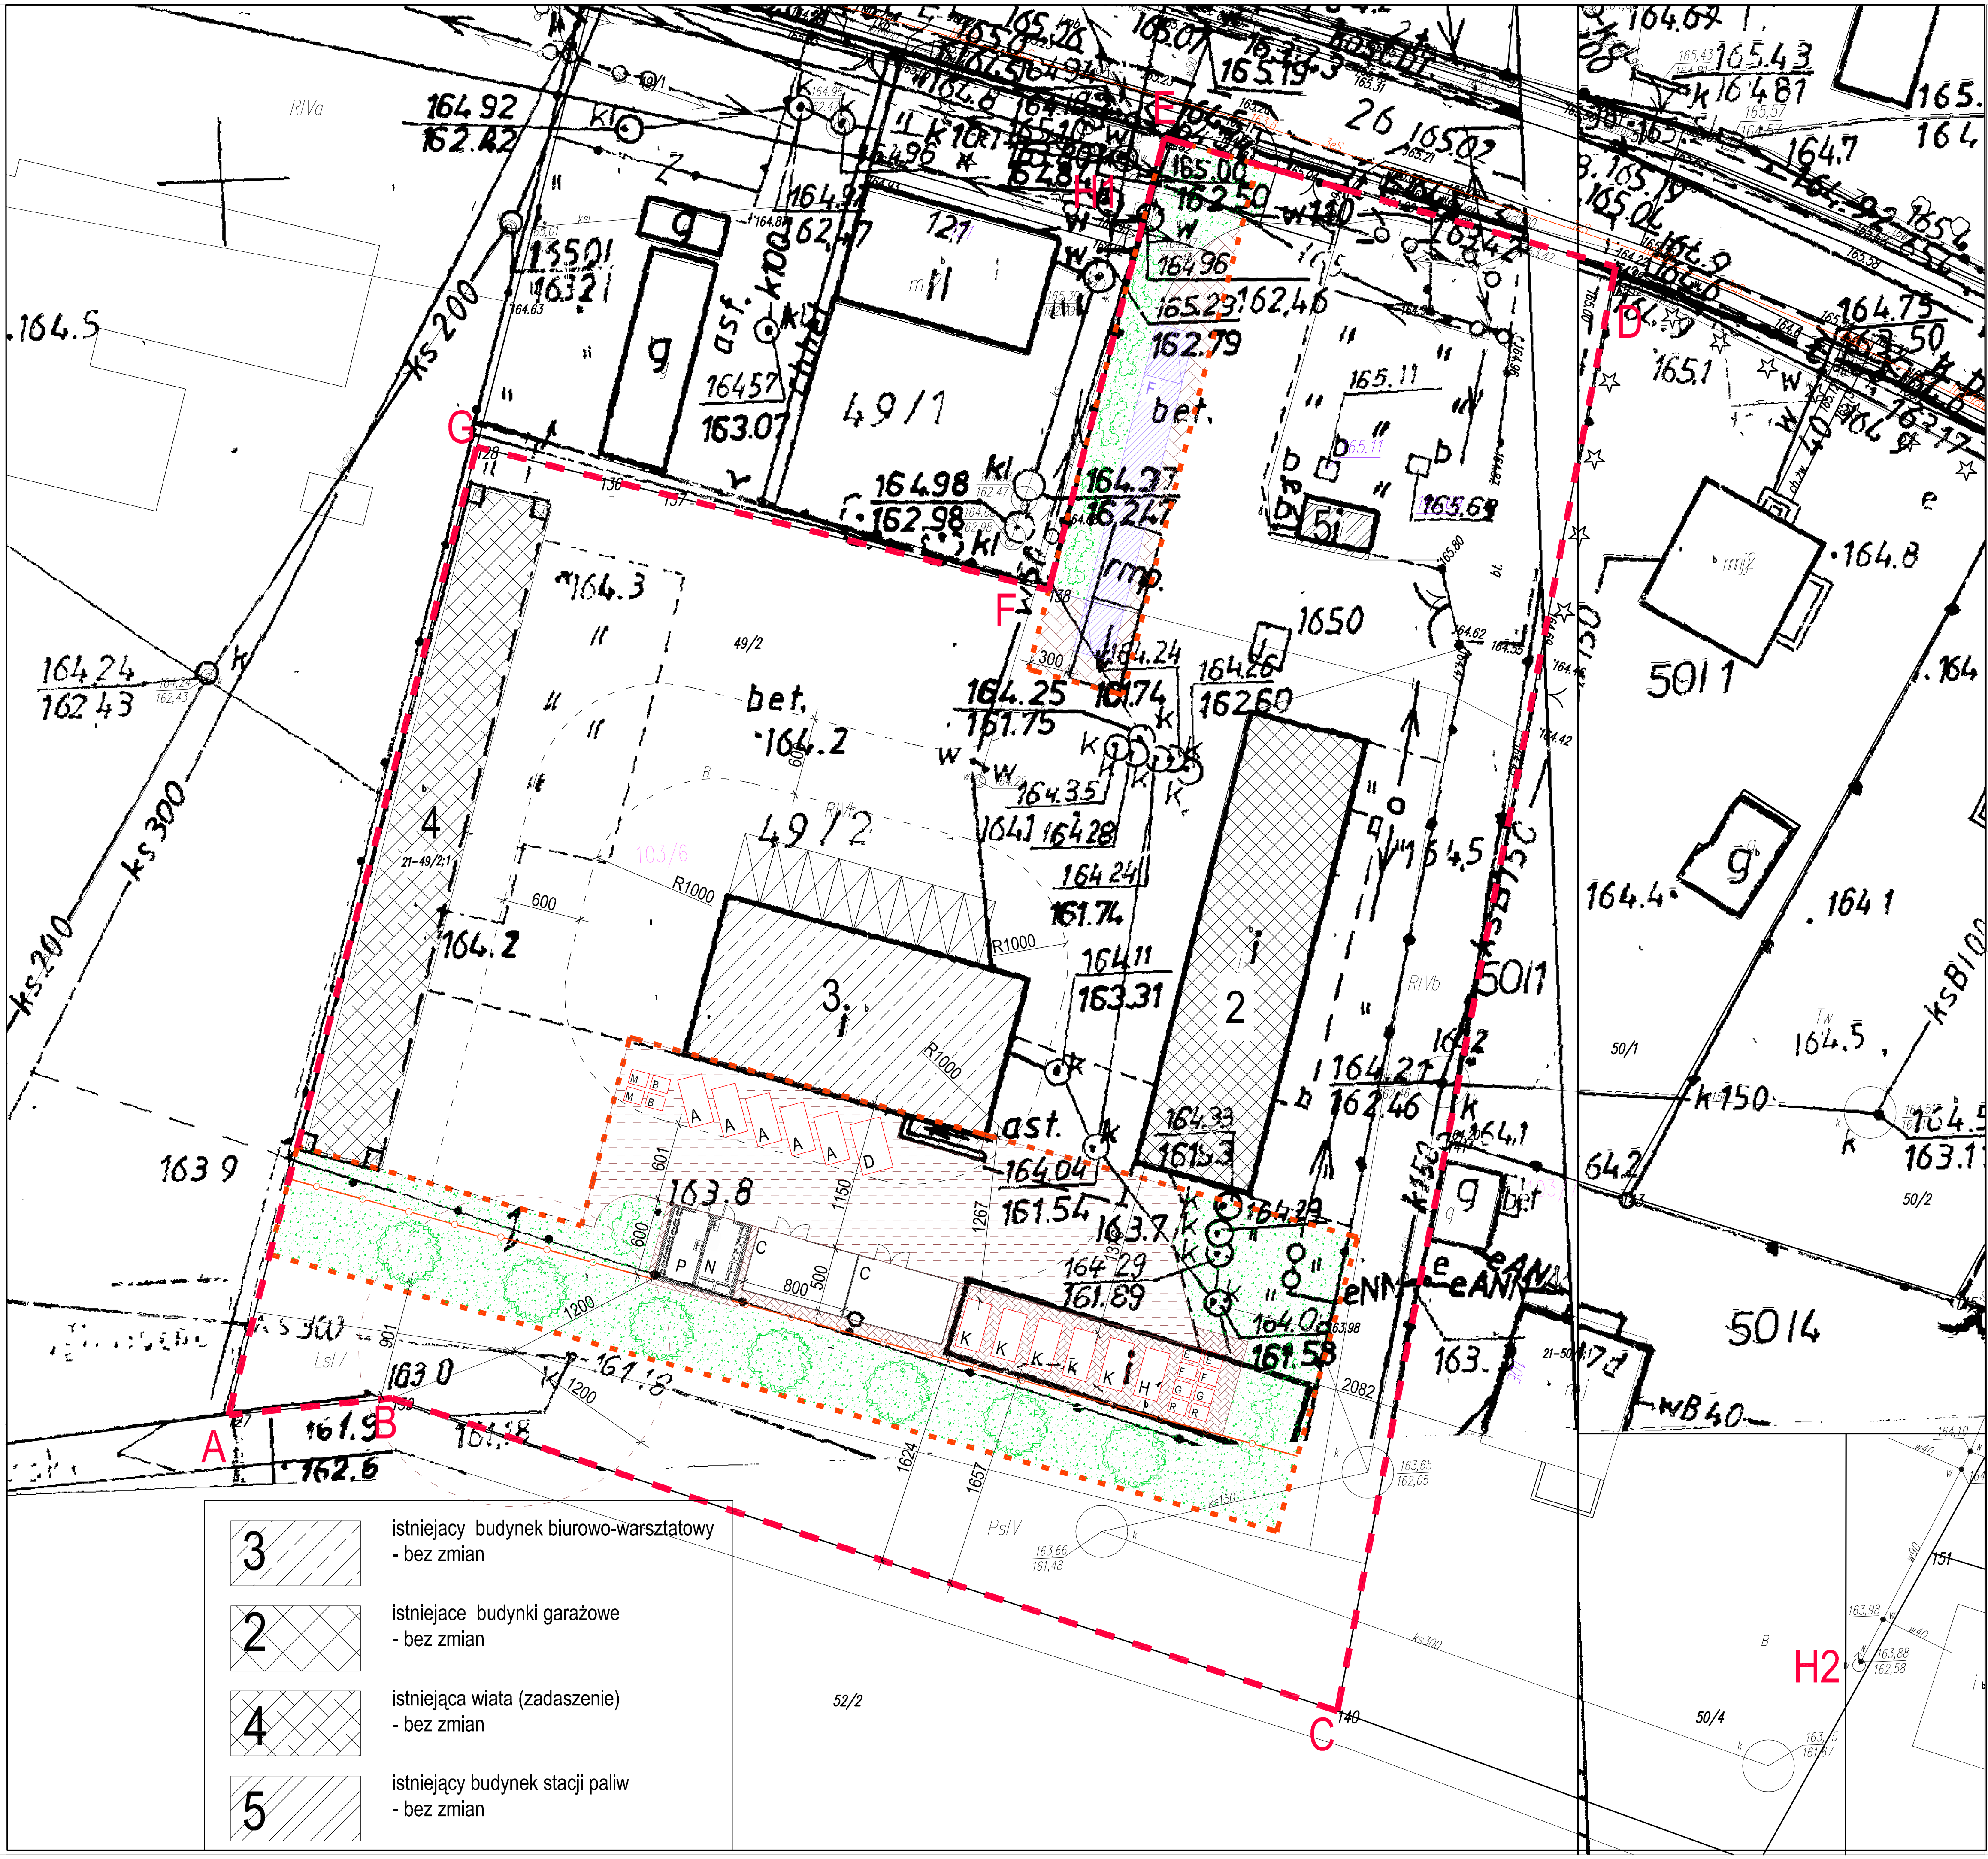

3	istniejacy budynek biurowo-warsztatowy - bez zmian
2	istniejace budynki garażowe - bez zmian
4	istniejąca wiata (zadaszenie) - bez zmian
5	istniejący budynek stacji paliw - bez zmian

A-F granica działki

zakres opracowania

miejsca parkingowe - istn., bez zmian, 2,5m x 5,0m

A	Kontener na odpady budowlane i rozbiórkowe niepalne; wym.: 1,9m x 3,8m (do 5 ton), h=1,1m
B, M	Kontener na kółkach na odpady niepalne, poj 1100 l; wym.: 1,3m x 1,1m (do 510kg), h=1,4m
K, H	Kontener na odpady palne; wym.: 1,9m x 3,8m (do 5 ton), h=1,1m
E, F, G,R	Kontener na kółkach na odpady palne, poj 1100 l; wym.: 1,3m x 1,1m (do 510kg), h=1,4m
C	magazyn blaszany, boksy z drzwiami wym.: 5,0m x 8,0m, h(wew)=4,0, h(do kalenicy)=4,9m
P	magazyn na odpady płynne (palne) niebezpieczne
N	magazyn na odpady stałe (palne), niebezpieczne
D	kontener na odpady zielone (kontener komostujący)
F	waga najazdowa do 50 ton; 3,0m x 18,0m; h=38cm rampy najazdowe dł.=4,0m

nawierzchnia utwardzona - do uzupełnienia

nawierzchnia utwardzona - istniejąca, bez zmian

zieleń - trawa - proj.

nasadzenia w formie krzewów - proj.

nasadzenia w formie drzew - proj.

ogrodzenie terenu - proj.

H1, H2 hydranty istniejace - bez zmian

nazwa inwestycji	Budowa punktu selektywnej zbiórki odpadów komunalnych w Sędziejowicach
inwestor	Gmina Sędziejowice, ul. Wieluńska 6, 98–160 Sędziejowice
adres inwestycji	Sędziejowice–kolonia 12A, gmina Sędziejowice, dz. ew. nr 49/2, obręb Kolonia Sędziejowice
jednostka projektowa	NEOE NEOEnergetyka Sp. z o.o. 02–494 Warszawa, ul. Pana Tadeusza 10 www.neoenergetyka.pl KRS:0000609330 NIP: 5223058499
opracował	mgr inż. arch. Dorota Mokrosińska upr. bud. 22/R–378/ŁOIA/06 do projektowania bez ograniczeń w specjalności architektonicznej
sprawdzał	
współtworzył	
tytuł rysunku	Koncepcja zagospodarowania terenu

branża	skala	data	nr rys.
arch.	1:500	11.2020	