


SCHEMAT IDEOWY INSTALACJI ELEKTRYCZNEJ

SZAFKA OŚWIETLENIOWA SO1

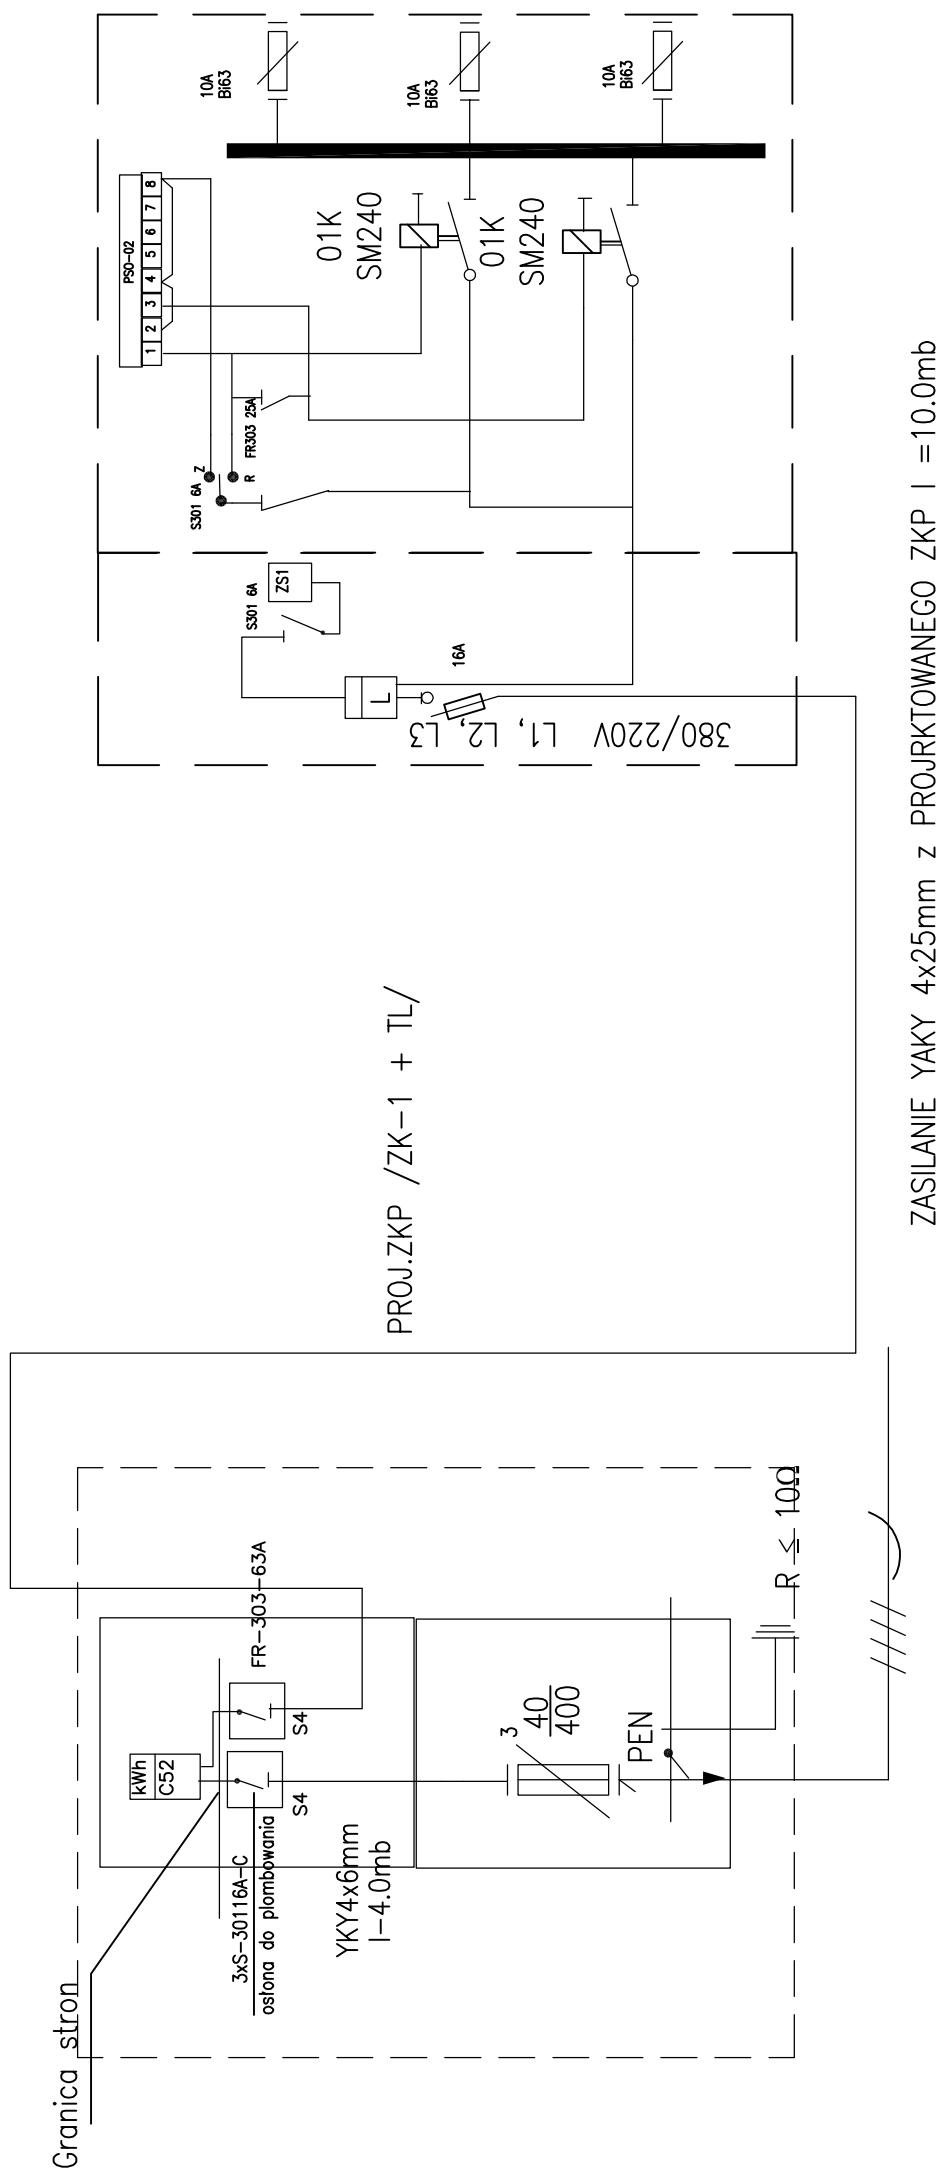

Ochrona przeciwporażeniowa przez samoczynne wyłączenie zasilania

OBJEKT: REWALORYZACJA PARKU MIEJSKIEGO TRZEBIATÓWdz.nr 291/9,292,293,295,300 obręb ew.Trzebiatów 5	
TEMAT: PROJEKT ZAGOSPODAROWANIA PRZESTRZENNEGO	DATA: 02/2009
TREŚĆ: SCHEMAT IDEOWY ZASILANIA	
PROJEKTANT:	mgr inż.Hanna Właszczyk upr. nr. 23/Sz/84
SPRAWDZIE:	mgr inż. Aleksander Wieczorkiewicz upr. nr.53/Sz/76