

PROJEKT ZAGOSPODAROWANIA DZIAŁKI

Objekt: Budowa placu zabaw dla dzieci

Lokalizacja: dz. nr ewid. 501 obr. Manasterz [Nr 0002] gm. Wiązownica

Inwestor: Gmina Wiązownica, ul. Warszawska 15, 37-522 Wiązownica

MAPA DO CELÓW PROJEKTOWYCH Skala 1:500

gm. Wiązownica [180411_2] obręb: Manasterz [180411_2.0002]
pow. Jarosław woj. podkarpackie
Ark. 8.127.09.21.4.1, 4.2

Mapę sporządzono na podstawie ark.8.127.09.21.4 mapy zasadniczej oraz pomiaru uzupełniającego.

Przyjęte granice są zgodne z operatem ewidencji gruntów i budynków.

Mapa w zaznaczonym zakresie aktualna na dzień 29.06.2022r.

W oznaczonym zakresie nie badano obciążeń służebnościami gruntowymi.


ID: 440.1761.2022

Układ wsp. 2000/24 - PL-EVRF2007

Jarosław dnia: 01.07.2022r.


**STAROSTA
JAROSŁAWSKI**

Załącznik niniejszy stanowi integralną część zgłoszenia
Nr AB-AAA.0743.980.2022
z dnia 09.08.2022

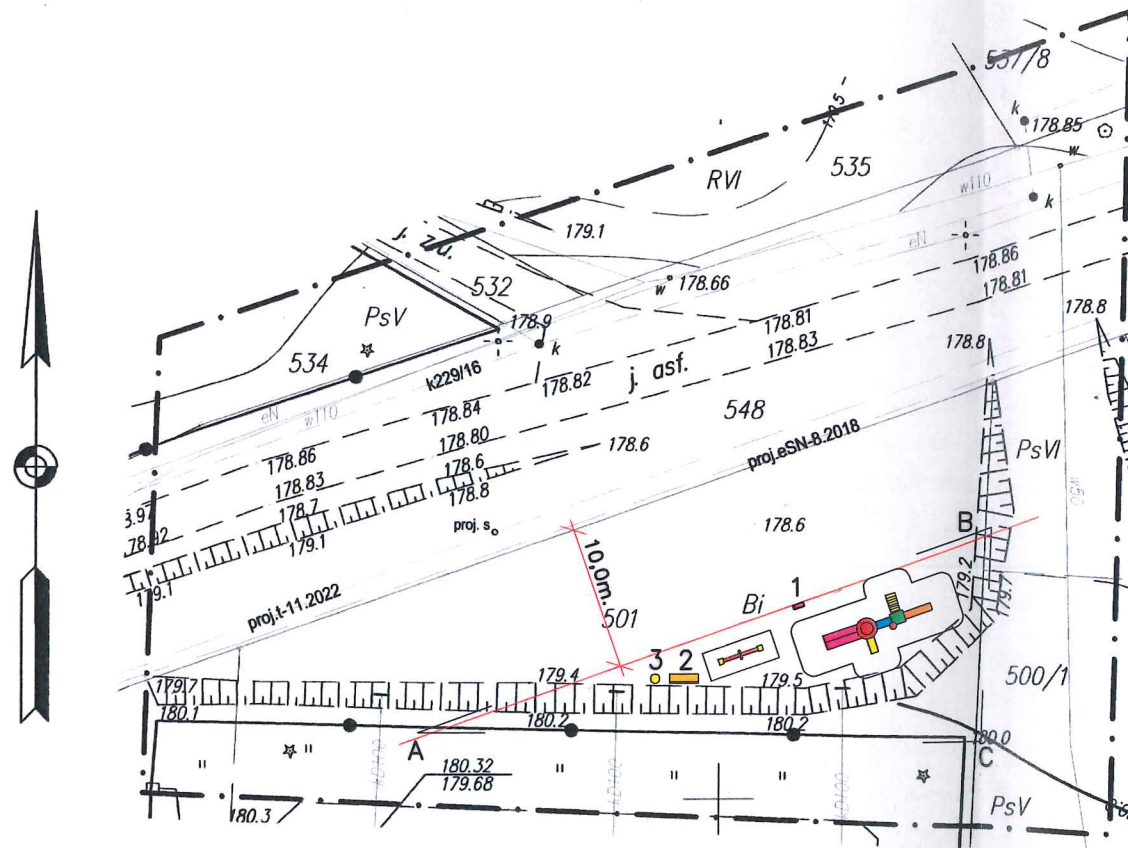

Legenda:

- 1 tablica regulamniwa
- 2 ławka parkowa
- 3 kosz na śmieci

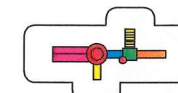

zestaw zabawowy Zamek 1, strefa bezp. 11,85x6,5 m.



huśtawka wagowa, strefa bezp. 5,0x2,0 m.

A-B-C

granica opracowania

Jestem świadomy odpowiedzialności karnej za złożenie fałszywych oświadczeń. Oświadczam, że operat techniczny zawierający rezultaty prac geodezyjnych w wyniku których powstał niniejszy dokument uzyskał pozytywny wynik weryfikacji

Identyfikator zgłoszenia prac geodezyjnych	440.1761.2022
Organ służby geodezyjnej, który otrzymał zgłoszenie	PODGIK w Jarosławiu
Data i nr protokołu sporządzenia dokumentu zawierającego wynik pozytywnej weryfikacji	05.07.2022 440.1761.2022 (9752)
Imię i Nazwisko oraz nr uprawnień zawodowych kierownika prac	GEODETA UPRAWNIONY inż. Sylwester Paszt nr apr. 20405

USŁUGI GEODEZYJNO-PROJEKTOWE
PASZT SYLWESTER
37-544 Zapalów 243/12
Tel. 0 694 623 632
NIP 792-192-30-45 R 180295754

Za zgodność kserokopii mapy z oryginałem



Władysław Papa
37-522 Wiązownica, ul. Jarosławska 180
tel./16/622-32-92 K. 608360258
Upr. Nr WBPP/ZNB/UB/1743.28/56/79
w spec. konstr.-bud. i arch. w zakresie
projektowania, kierowania i nadzoru nad
robót budowlanych

obiekt: BUDOWA PLACU ZABAW DLA DZIECI			
lokalizacja: dz. nr ewid. 501 obr. Manasterz [Nr 0002] gm. Wiązownica			
przedmiot rys.: PROJEKT ZAGOSPODAROWANIA DZIAŁKI	skala: 1:500	data: 07-2022	nr rys.:
zespół projektowy:	specjaln.:	nr upr.:	podpis:
projektował: tech. bud. Władysław Papa	arch.-bud.:	Władysław Papa 37-522 Wiązownica, ul. Jarosławska 180 tel./16/622-32-92 K. 608360258 Upr. Nr WBPP/ZNB/UB/1743.28/56/79 w spec. konstr.-bud. i arch. w zakresie projektowania, kierowania i nadzoru nad robót budowlanych	