
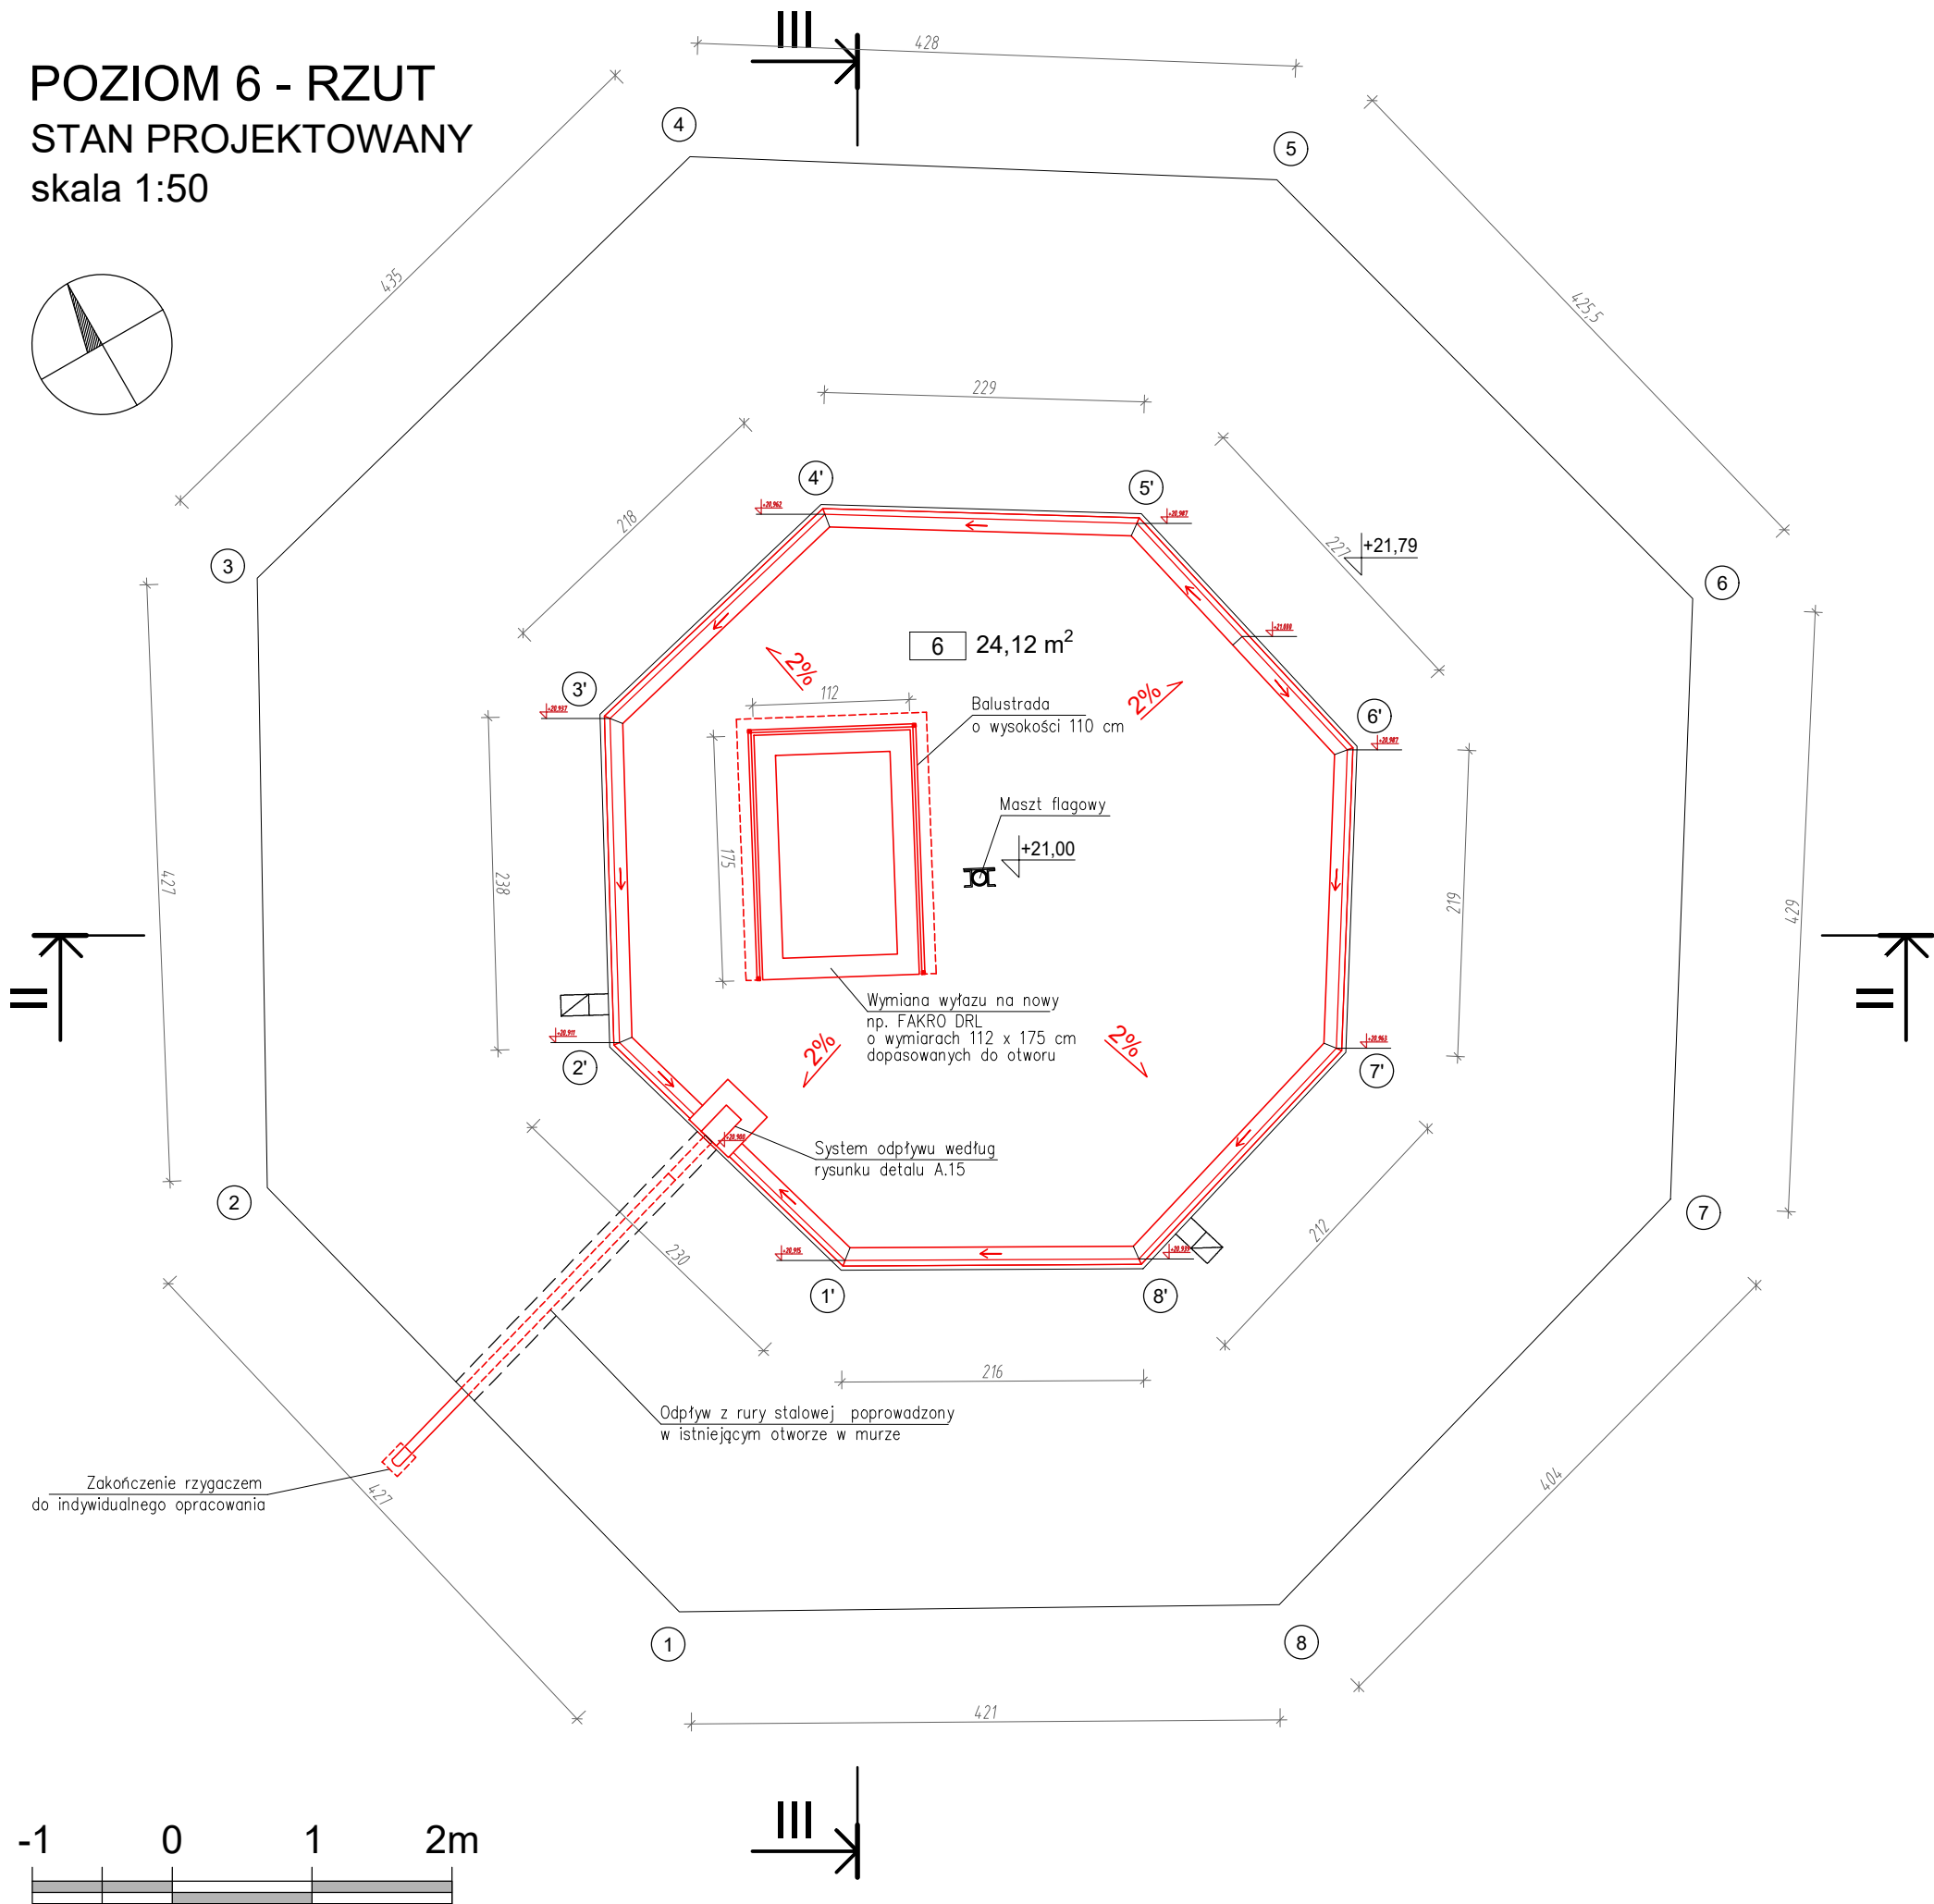


POZIOM 6 - RZUT
STAN PROJEKTOWANY
skala 1:50

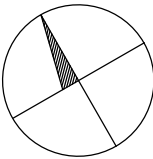

- UWAGI:
- Zachowanie istniejących schodów technicznych przy jednoczesnym stworzeniu betonowego podestu - dopasowanego do nowego poziomu wyjścia
- KOLORYSTYKA:
- barierki w kolorze szarym RAL7004
 - posadzka ceramiczna po weryfikacji czy jest możliwa do odzyskania lub nowa o zbliżonym odcieniu do uzgodnienia z projektantem na etapie wykonania
 - wyłaz FAKRO malowany fabrycznie z wierzchu oraz indywidualnie od spodniej strony na kolor szary RAL7004

LEGENDA:	
	elementy projektowane
	±0,00
	numery pomieszczeń
	2%
	narozniki wieży
	9x17 / 27
	szkody (l. stopni/wys. stopni/gł. stopni)

OPRACOWANIE:			
ZABEZPIECZENIE RUIN ZAMKU W BOLESŁAWCU			
PROJEKT ARCHITEKTONICZNO-BUDOWLANY			
ZABEZPIECZENIA KORONY MURÓW			
ZABYTKOWEJ WIEŻY (BASZTY) W BOLESŁAWCU			
- ETAP I PRAC KONSERWATORSKICH			
ADRES:			
Bolesławiec			
(dz. ew. nr: 595/3, 595/1, 596/2 - obr. Podbolesławiec)			
INWESTOR:			
Gmina Bolesławiec			
ul. Rynek 1, 98-430 Bolesławiec			
NR RYS.	RYS:	SKALA	
A.06	RZUT POZIOM VI - STAN PROJEKOWANY	1:50	
REWIZJA	PROJEKTANT:	ZAKRES	
2	mgr inż. arch. Piotr Dankowski	A	
	NR UPRAWNIEN BUDOWLANYCH:	BRANŻA	
	51/LOOKK/2010.	A	
DATA	ZESPÓŁ AUTORSKI:		
XII	dr inż. arch. Maria Dankowska		
2020	mgr inż. arch. Inez Laskus		
	mgr inż. arch. Daniel Pyzalski		
	inż. arch. Jarosław Striker		