Skala 1:50:500

L E G E N D A :

Teren

Niweleta

Instalacje:

Gazowa

Sanitarna

Wodna

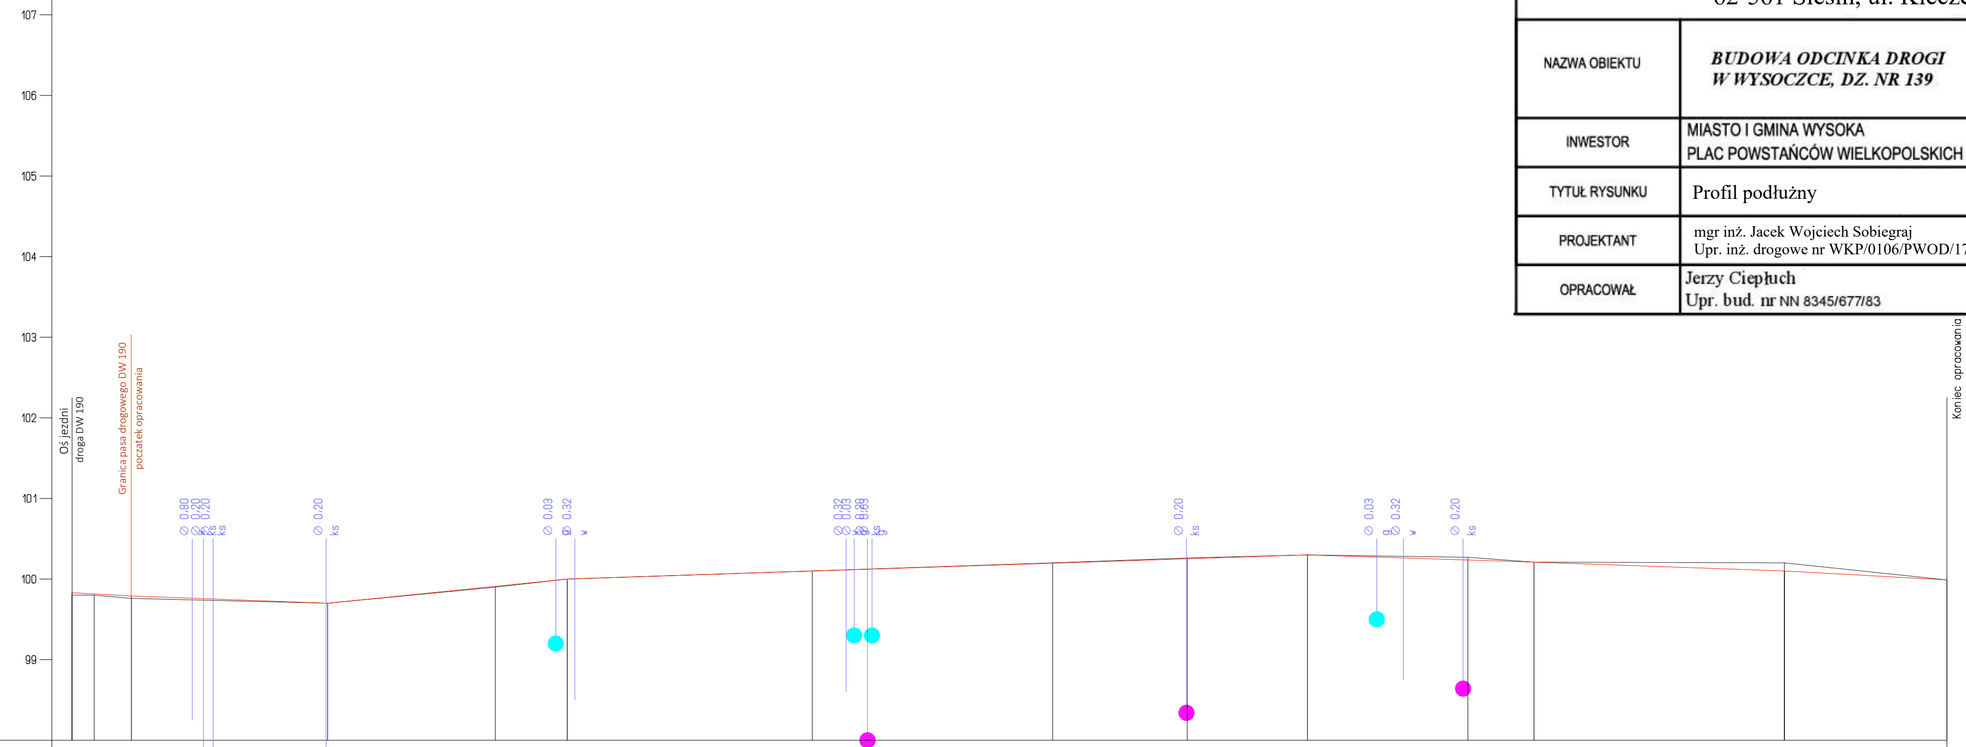

RODZAJ NAWIERZCHNI	
RÓŻNICE RZĘDNYCH (Zn-Zt)	0.02 0.02 0.03 0.00 0.00 0.01 0.00 0.00 0.00 0.00 -0.01 -0.01 -0.01 0.00 -0.03 -0.02 0.00 -0.02 -0.05 -0.10 0.00
RZĘDNE NIWELETY NAWIERZCHNI	99.83 99.82 99.79 99.70 99.81 100.00 100.10 100.20 100.21 100.23 100.25 100.26 100.30 100.24 100.23 100.21 100.19 100.15 100.10 99.98
POCHYLENIA PODŁUŻNE I ŁUKI PIONOWE	-0.544% 7.35 -0.370% 24.35 1.010% 29.70 0.327% 91.80 -0.320% 28.10 -0.354% 31.05 -0.546% 20.14
RZĘDNE TERENU (ISTNIEJĄCEJ NAWIERZCHNI)	99.80 99.80 99.76 99.70 99.80 100.00 100.10 100.20 100.21 100.24 100.26 100.22 100.30 100.22 100.25 100.21 100.21 100.20 100.20 99.99 99.99
PROSTE I ŁUKI POZIOME	P = 124.96 Ł = 15.80 gamma = 30.18 R = 30.00 Z = 1.07 P = 35.37 Ł = 21.58 gamma = 3.51 R = 352.25 Z = 0.16
ODLEGŁOŚCI	0.00 2.75 7.35 31.70 52.50 61.40 91.60 21.60 24.96 32.86 38.30 40.76 53.20 23.10 76.13 81.30 86.92 97.71 12.35 29.49
PIKIETAŻ	0+000 0+100 0+200

	Jacek Wojciech Sobiegraj 62-561 Ślesin, ul. Kleczewska 34/3
NAZWA OBIEKTU	***BUDOWA ODCINKA DROGI W WYSOCZCE, DZ. NR 139***
INWESTOR	MIASTO I GMINA WYSOKA PLAC POWSTAŃCÓW WIELKOPOLSKICH 20/21, 89-320 WYSOKA
TYTUŁ RYSUNKU	Profil podłużny
SKALA	1 : 50
PROJEKTANT	mgr inż. Jacek Wojciech Sobiegraj Upr. inż. drogowe nr WKP/0106/PWOD/17
DATA OPRACOWANIA	07-2022 r.
OPRACOWAŁ	Jerzy Ciepłuch Upr. bud. nr NN 8345/677/83
NR RYSUNKU	3