



## SZCZEGÓŁ ZJAZDU

SKALA 1:50


## WIDOK Z GÓRY

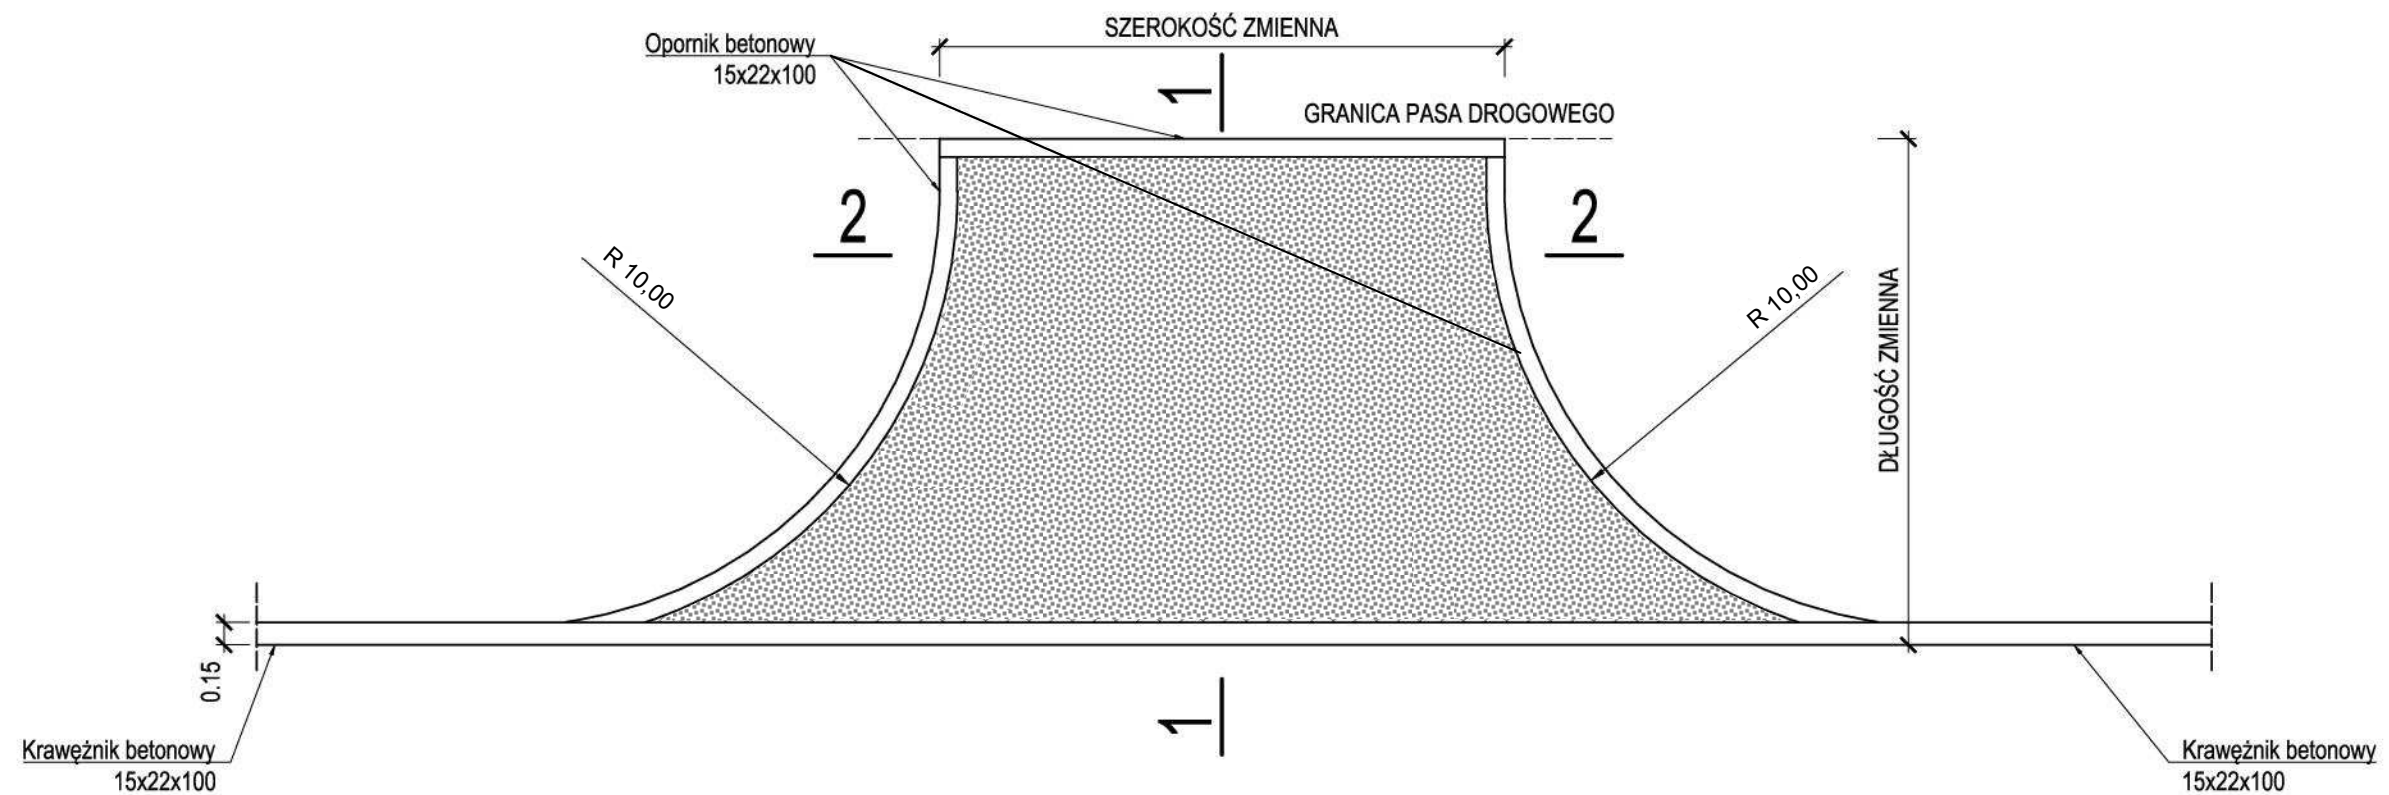

## PRZEKRÓJ 2-2

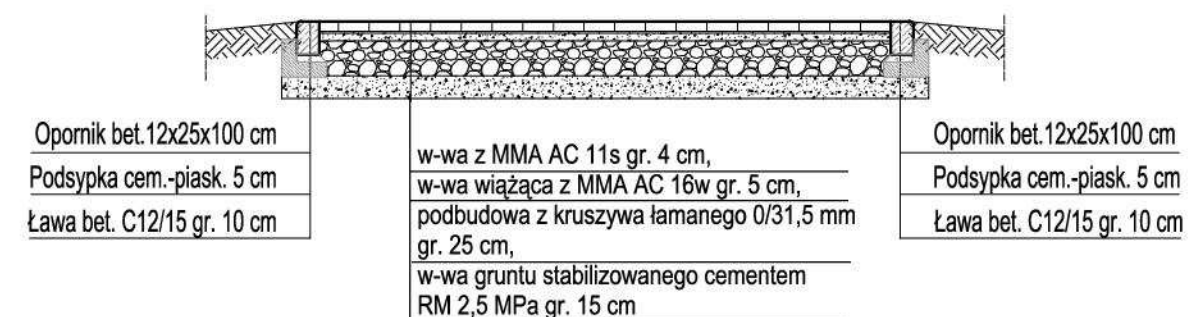

## PRZEKRÓJ 1-1

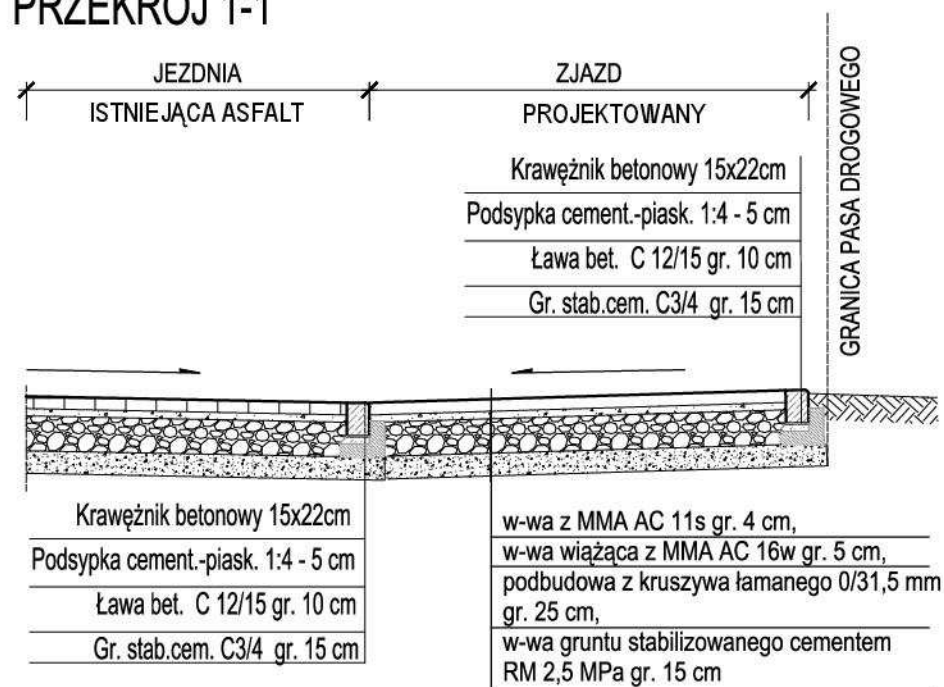Jacek Wojciech Sobiegraj  
62-561 Ślesin, ul. Kleczewska 34/3

NAZWA OBIEKTU			BUDOWA ODCINKA DROGI W WYSOCZCE, DZ. NR 139 i 99		
INWESTOR			MIASTO I GMINA WYSOKA PLAC POWSTAŃCÓW WIELKOPOLSKICH 20/21, 89-320 WYSOKA		
TYTUŁ RYSUNKU			SZCZEGÓŁ ZJAZDU		SKALA 1 : 50
PROJEKTANT			mgr inż. Jacek Wojciech Sobiegraj Upr. inżynierijno drogowe nr WKP/0106/PWOD/17		DATA OPRACOWANIA 06-2021 r.
OPRACOWAŁ			Jerzy Ciepluch Upr. bud. nr NN 8345/677/83		NR RYSUNKU 7