



PRZEKROJE NORMALNE

SKALA 1:50

PRZEKRÓJ POPRZECZNY 1-1

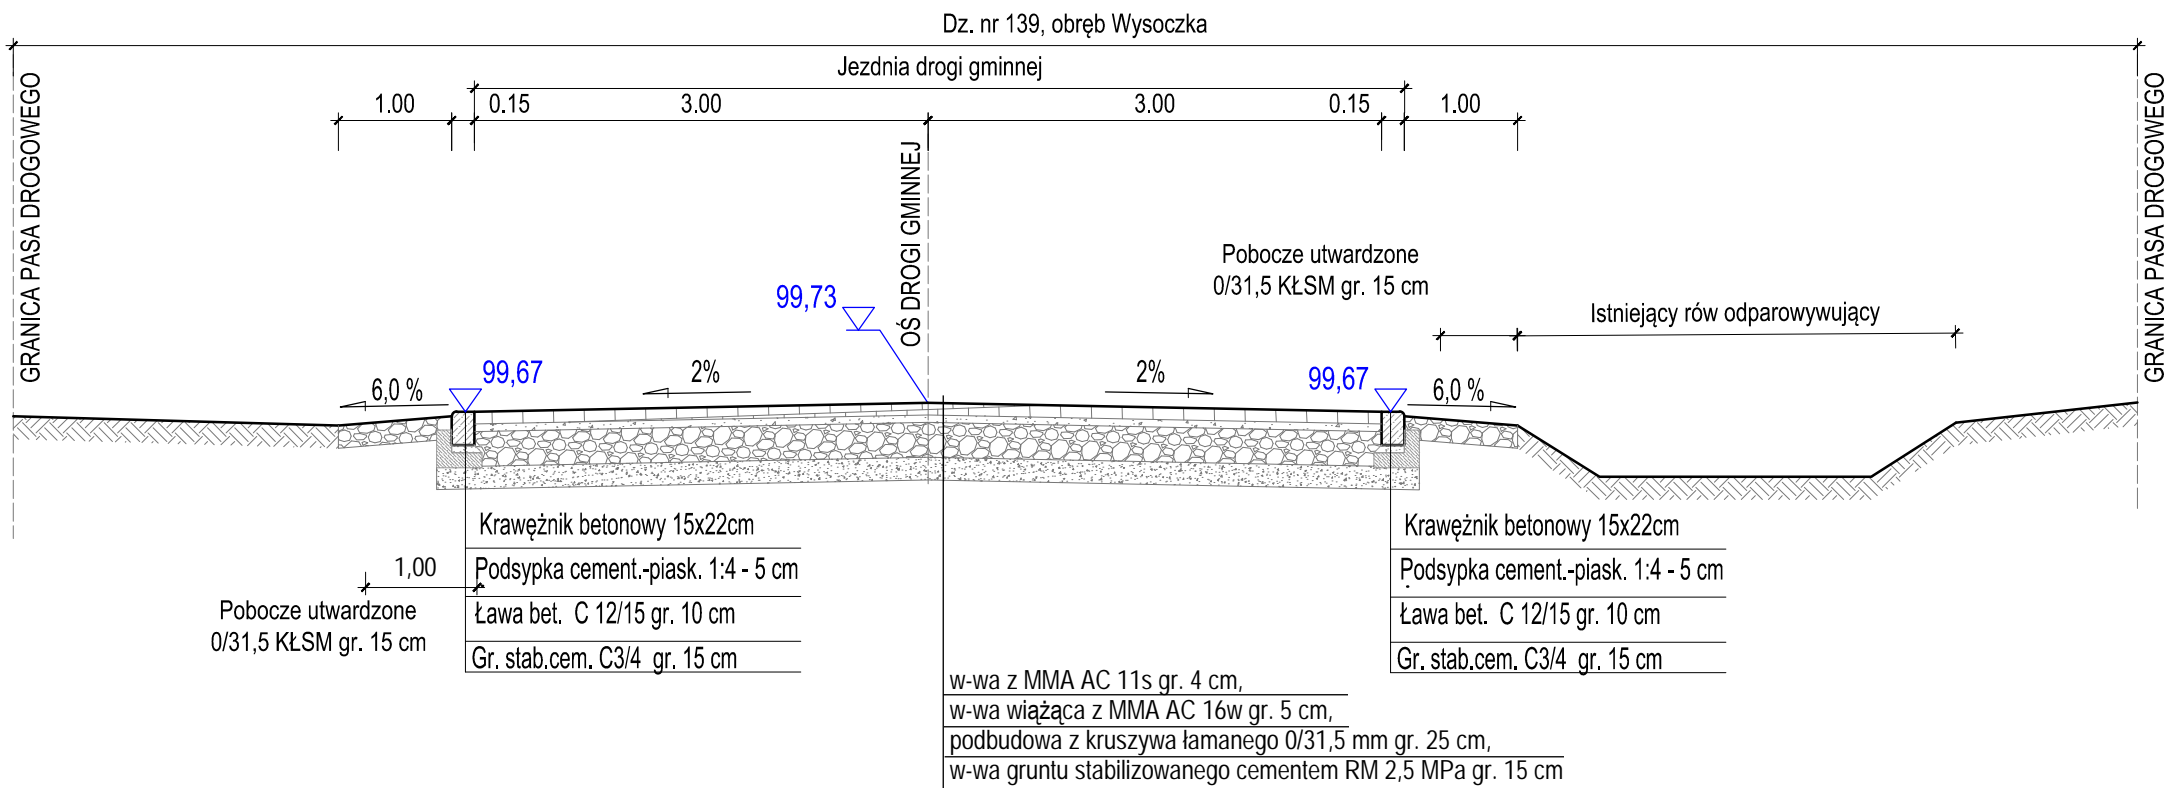

PRZEKRÓJ PODŁUŻNY 2-2

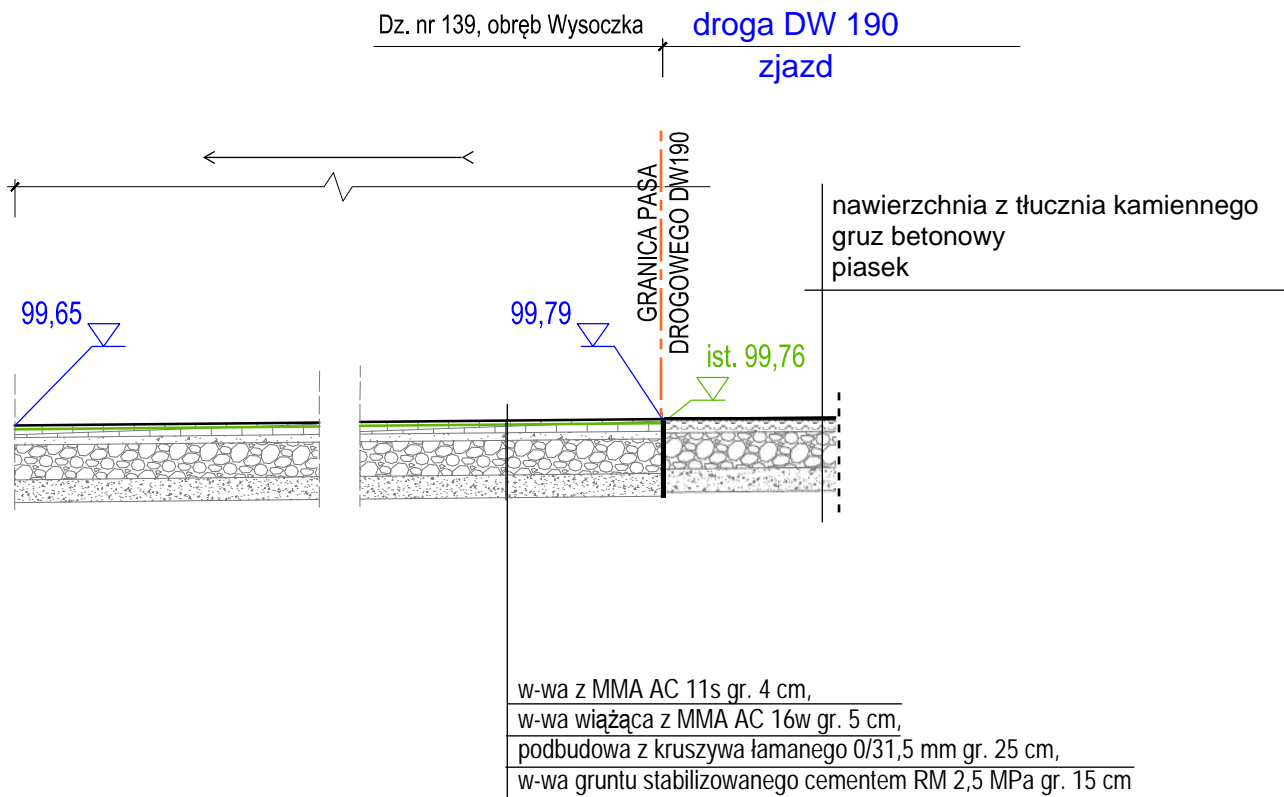

Jacek Wojciech Sobiegraj 62-561 Ślesin, ul. Kleczewska 34/3		
NAZWA OBIEKTU	BUDOWA ODCINKA DROGI W WYSOCZCE, DZ. NR 139	
INWESTOR	MIASTO I GMINA WYSOKA PLAC POWSTAŃCÓW WIELKOPOLSKICH 20/21, 89-320 WYSOKA	
TYTUŁ RYSUNKU	PRZEKROJE NORMALNE 1-1, 2-2	SKALA 1 : 50
PROJEKTANT	mgr inż. Jacek Wojciech Sobiegraj Upr. inż. drogowe nr WKP/0106/PWOD/17	DATA OPRACOWANIA 07-2022 r.
OPRACOWAŁ	Jerzy Ciepluch Upr. bud. nr NN 8345/677/83	NR RYSUNKU 4