PRZEKRÓJ A - A
SKALA 1:20

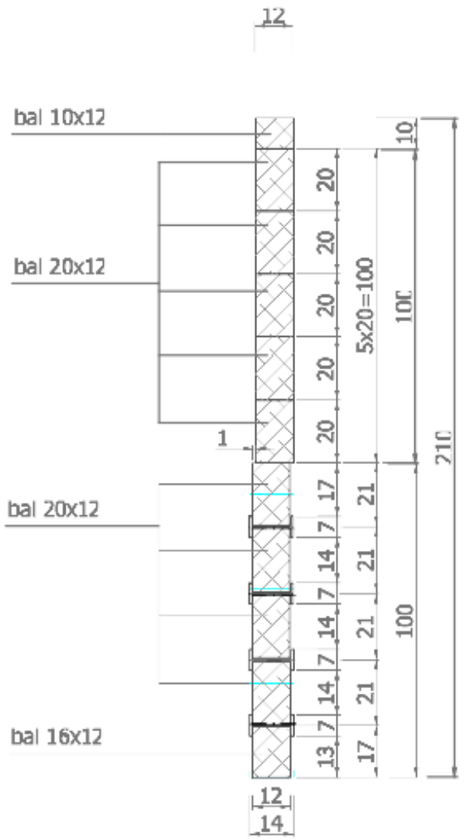

WIDOK Z BOKU
SKALA 1:20

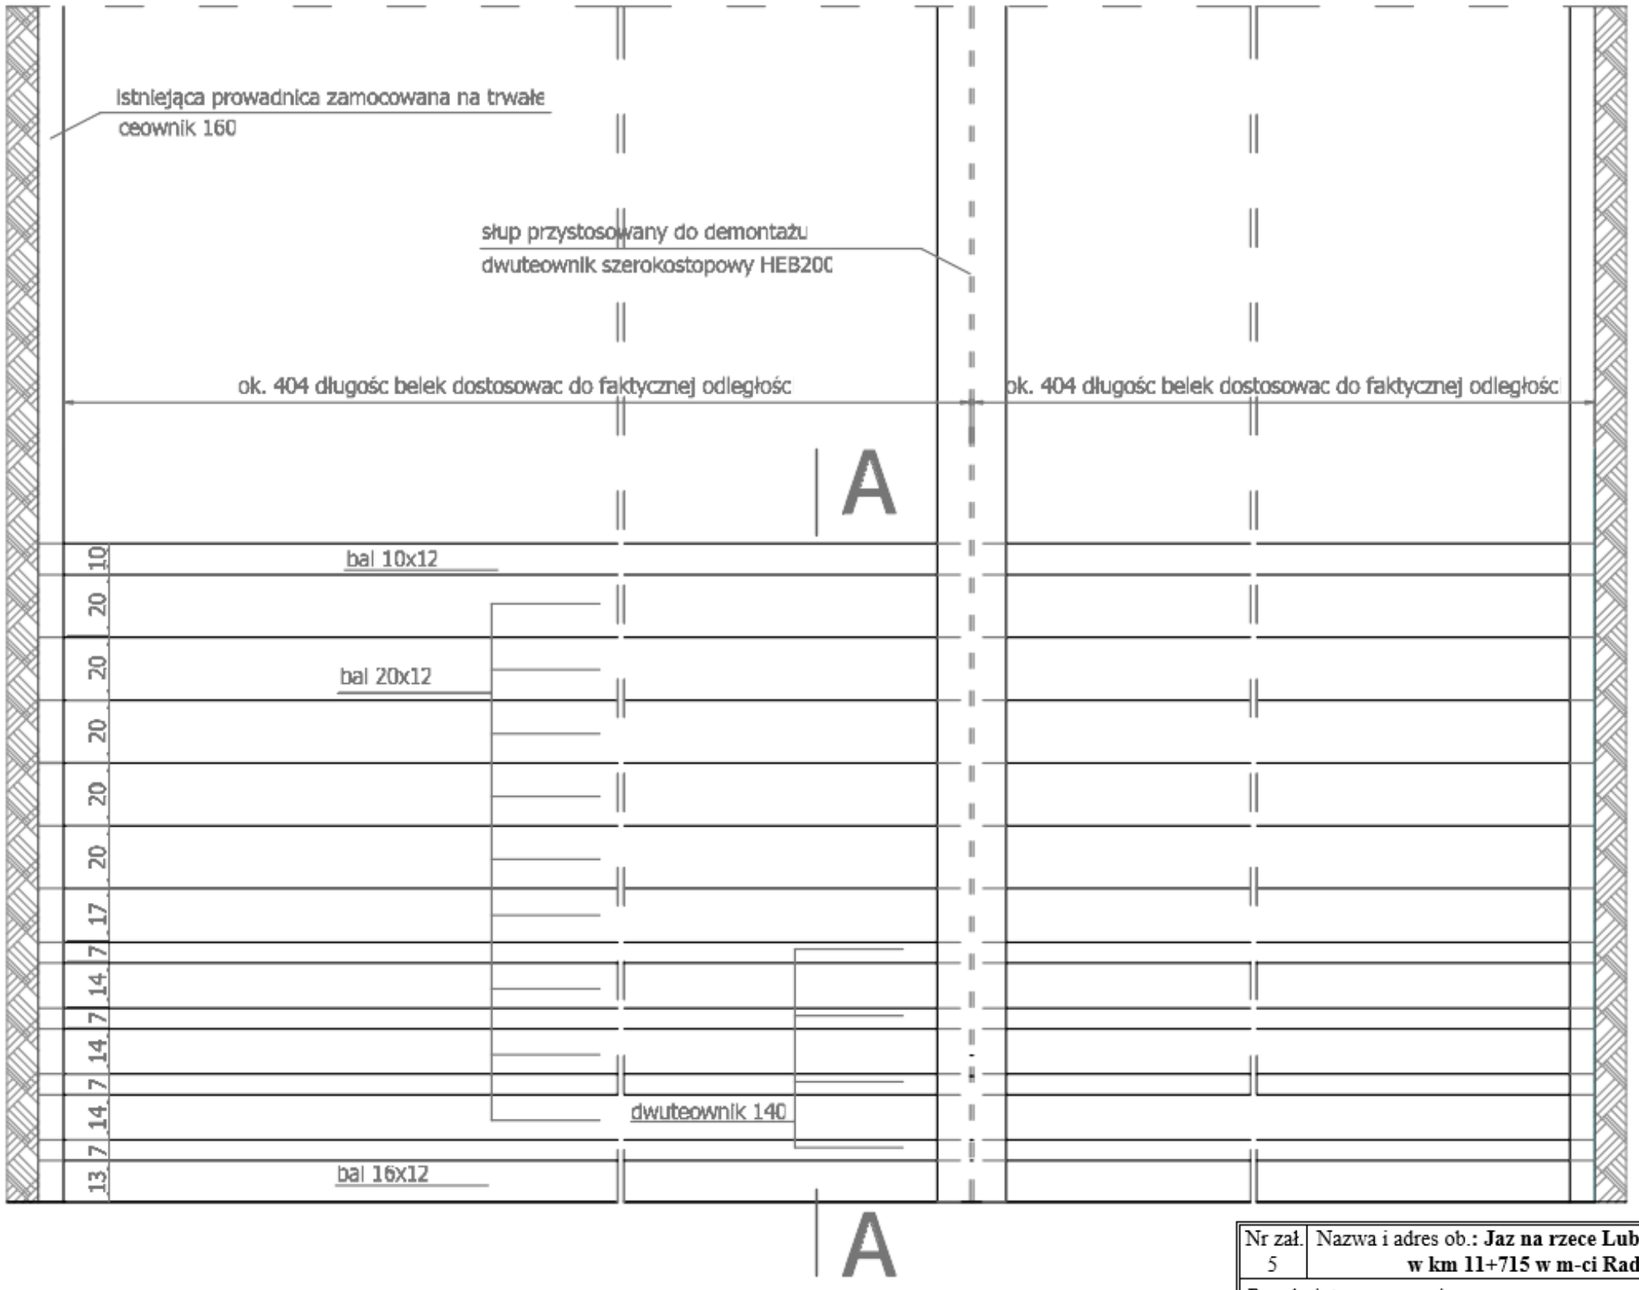

Nr zał. 5	Nazwa i adres ob.: **Jaz na rzece Lubaczówce w km 11+715 w m-ci Radawa**	
Przedmiot opracowania: **Zamknięcia remontowe przęseł**		Skala: 1:20
Opracował: mgr inż. Józef Wiater nr upr. UAN/III/7342/66/98	Data: kwiecień, 2022	Podpis: