



TE

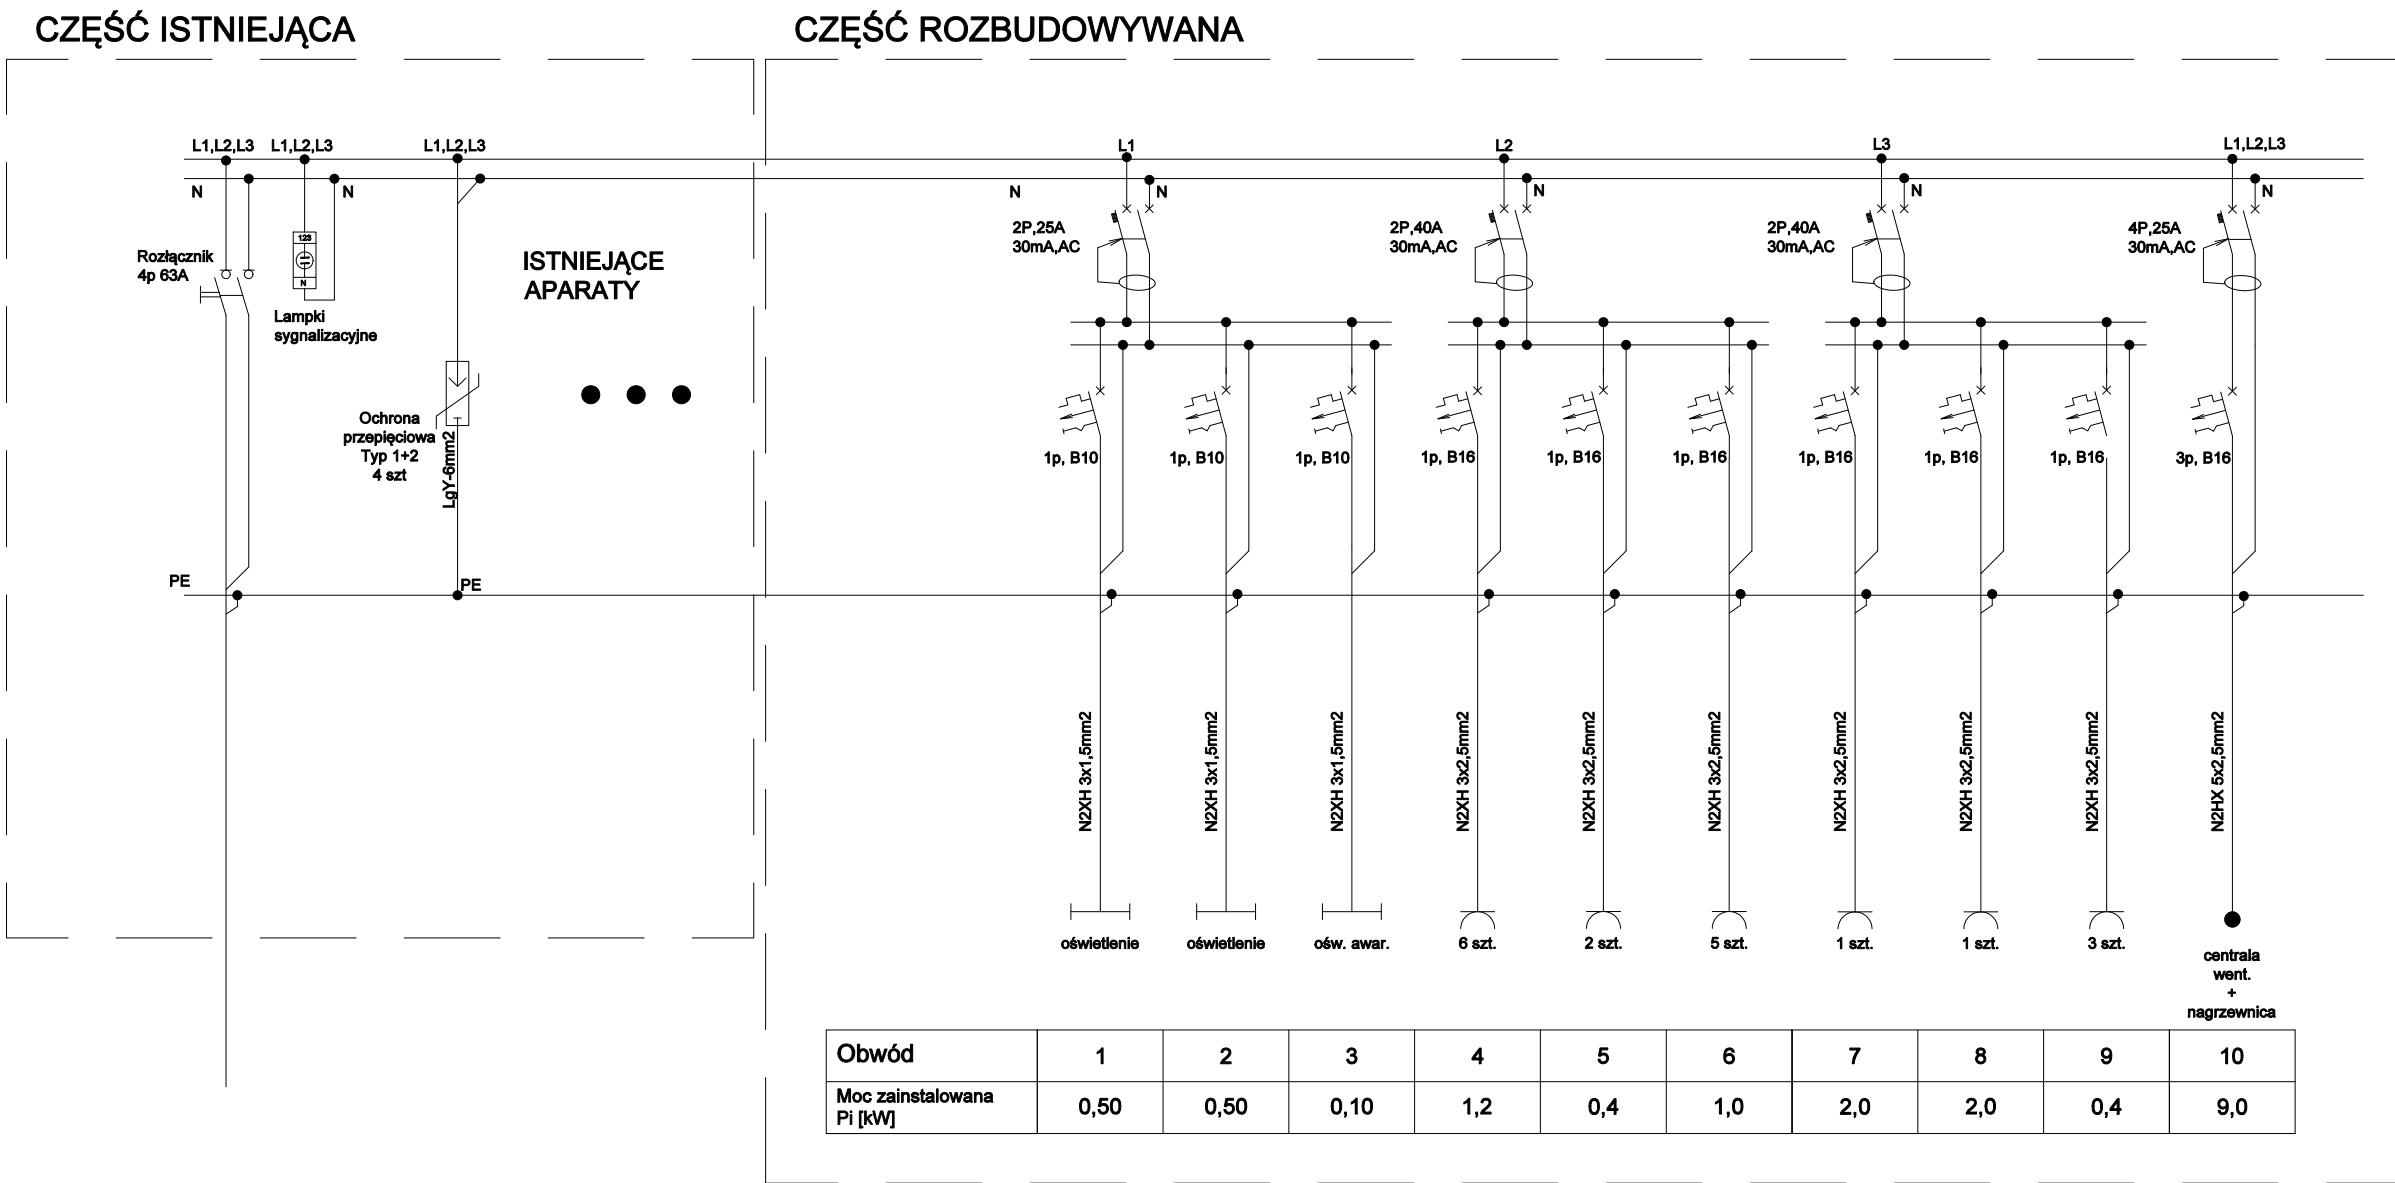

UKŁAD SIECI: TN-S
SYSTEM OCHRONY PRZECIWPORAŻENIOWEJ: SAMOCZYNNE WYŁĄCZANIE ZASILANIA

PRZYROST MOCY:

Nazwa rozdzielnicy	TE
Moc zainstalowana Pn [kW]	15,3
Moc szczytowa Psz [kW]	5,7
Znamionowy pobór prądu In [A]	23,7
Szczytowy pobór prądu Isz [A]	8,8
Napięcie [V]	400/230
Częstotliwość [Hz]	50

INWESTPROJEKT - ZACHÓD				
Spółka z o.o. Łódź ul. Narutowicza 7/9				
nazwa obiektu	KOMENDA WOJEWÓDZKA POLICJI Z/S W RADOMIU			branża elektr.
adres	ul. 11-go Listopada 37/59, 26-600 Radom, działka nr 58/28, obręb 0020			
temat rysunku	REMONT POMIESZCZEŃ SPK POLICJI W KOMENDZIE WOJEWÓDZKIEJ POLICJI Z SIEDZIBĄ W RADOMIU			skala ---
	SCHEMAT ROZBUDOWY TABLICZY ELEKTRYCZNEJ TE			nr rys
projektant	mgr inż. Arkadiusz Machałowski nr upr. LOD/1700/POOE/11 spec. elektroenergetyczna	podpis	data 05.2022	E3