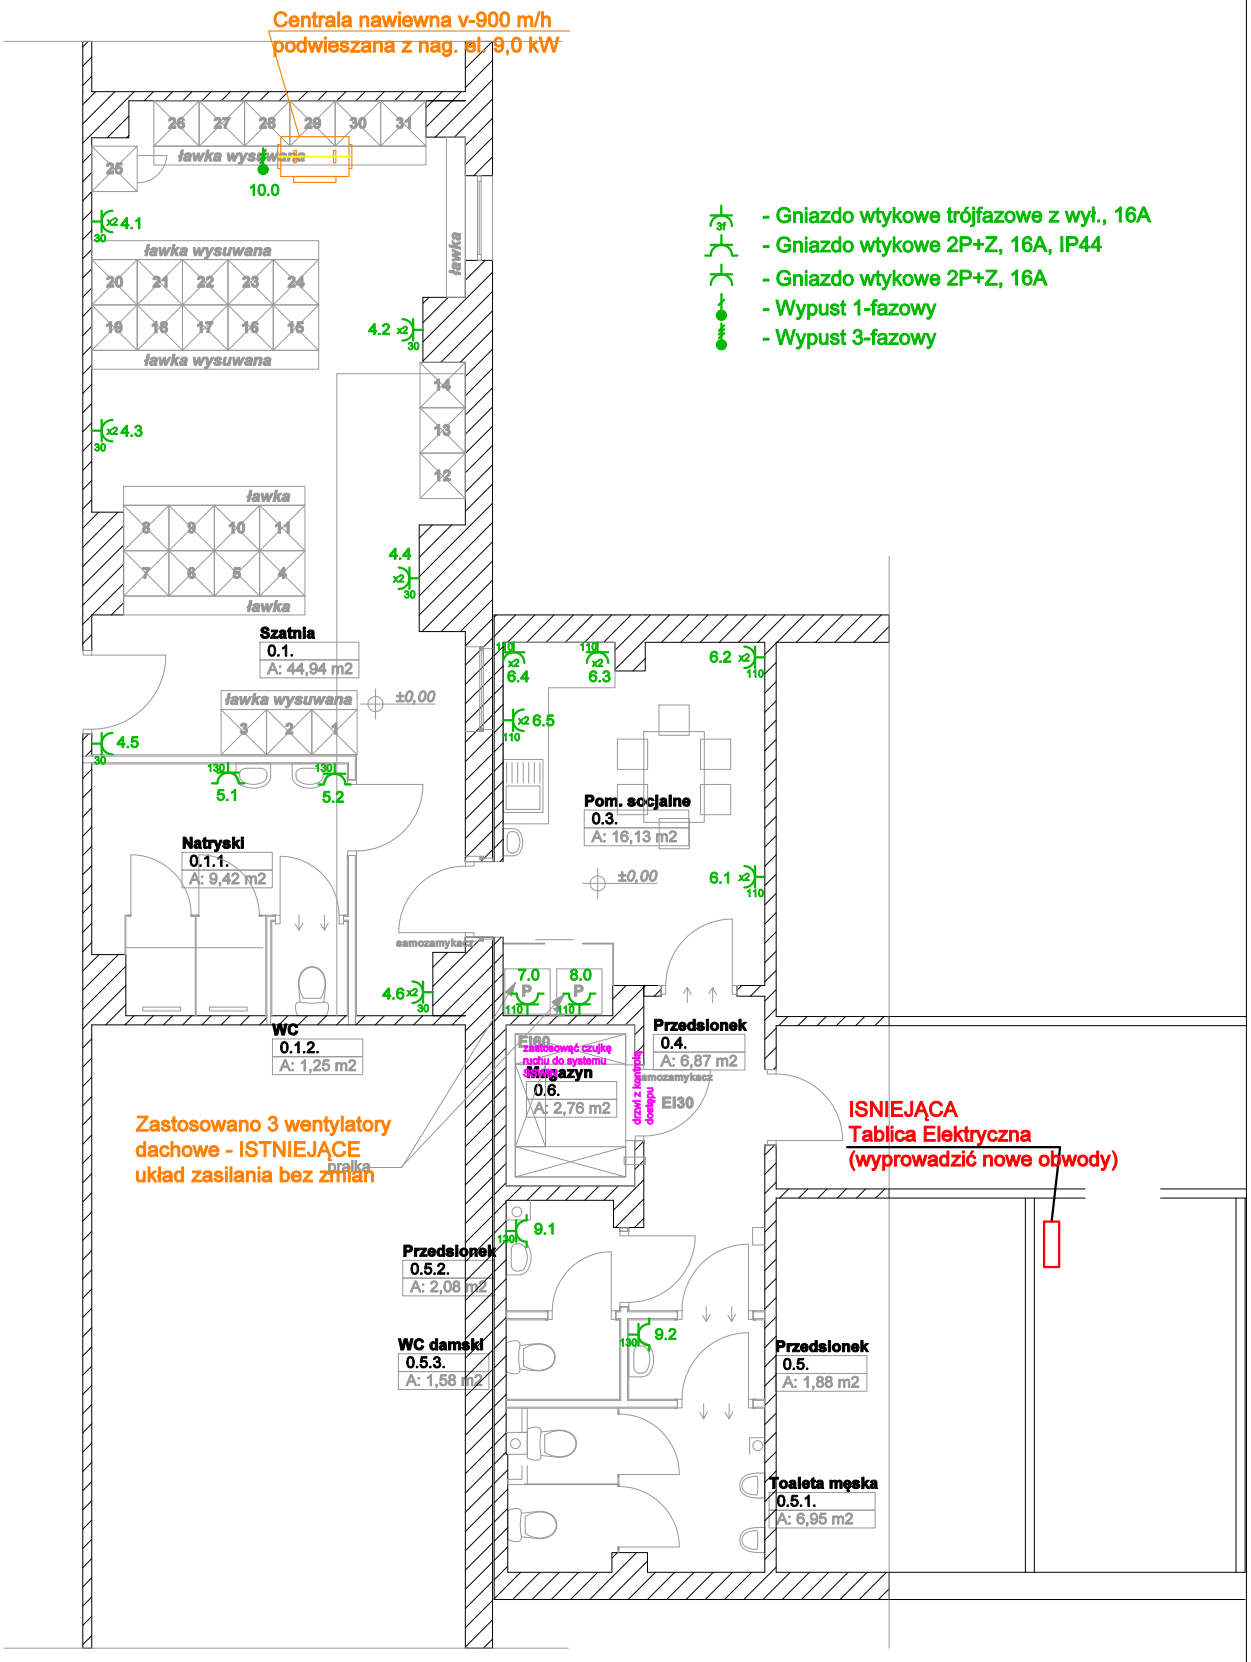

INWESTPROJEKT - ZACHÓD Spółka z o.o. Łódź ul. Narutowicza 7/9			
nazwa obiektu	KOMENDA WOJEWÓDZKA POLICJI Z/S W RADOMIU		branża elektr.
adres	ul. 11-go Listopada 37/59, 26-600 Radom, działka nr 58/28, obręb 0020		
temat rysunku	REMONT POMIESZCZEŃ SPK POLICJI W KOMENDZIE WOJEWÓDZKIEJ POLICJI Z SIEDZIBĄ W RADOMIU		skala 1:100
	PLAN INSTALACJI GNIAZD i URZĄDZEŃ TECHNICZNYCH		nr rys E2
projektant	mgr inż. Arkadiusz Machałowski nr upr. LOD/1700/POOE/11 spec. elektroenergetyczna	podpis	data 05.2022