
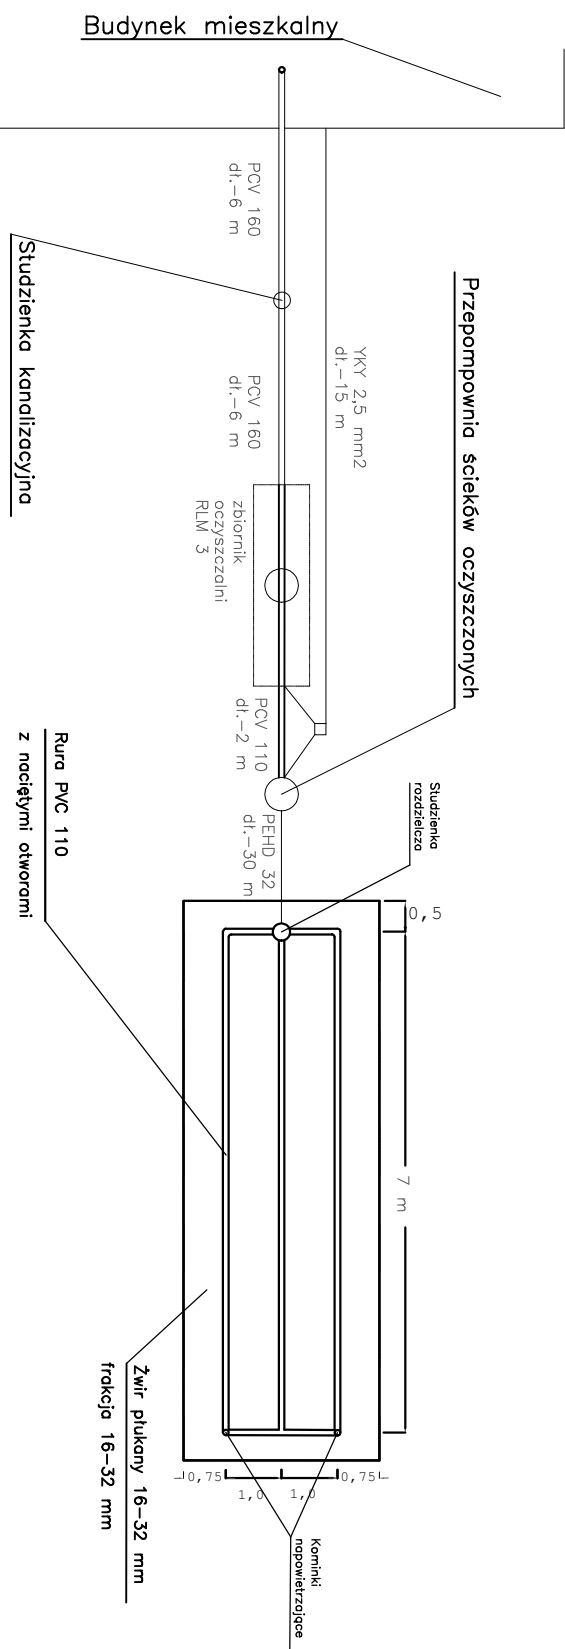


Schemat rozłączenia-przekrój poprzeczny

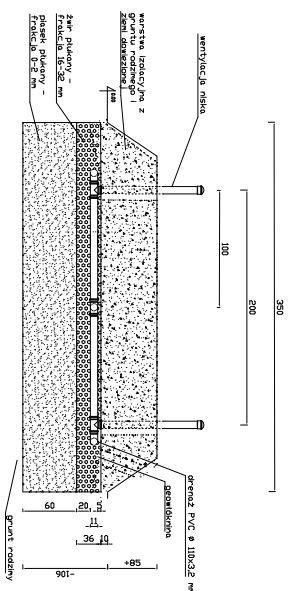

Budynek mieszkalny

Studzienka kanalizacyjna

Przeompownia ścieków oczyszczonych

YKY 2,5 mm²
dl.-15 m

PCV 160
dl.-6 m

PCV 160
dl.-6 m

zbiornik
oczyszczalni
RLM 3

PCV 110
dl.-2 m

PEHD 32
dl.-30 m

Rura PVC 110
z naciętymi otworami

Żwir płukany 16-32 mm
frakcja 16-32 mm

TYTUL RYSUNKU
PROFIL DZYSZCZALNI, RYSUNEK ZBIORNIKA, DRENAŻU I ZŁOŻA

DATA WYKONANIA
LIPIEC 2019

PROJEKT
BUDOWLANO-WYKO

PROJEKTOWAŁ

MIESZKI KULIGI, DZ NR 122

LOKALIZACJA

TYTUL DOPROWADZANIA
PROJEKT BUDOWLANO-WYKONAWCZY PRZYDOMOWEJ DZYSZCZALNI ŚCIEKÓW