
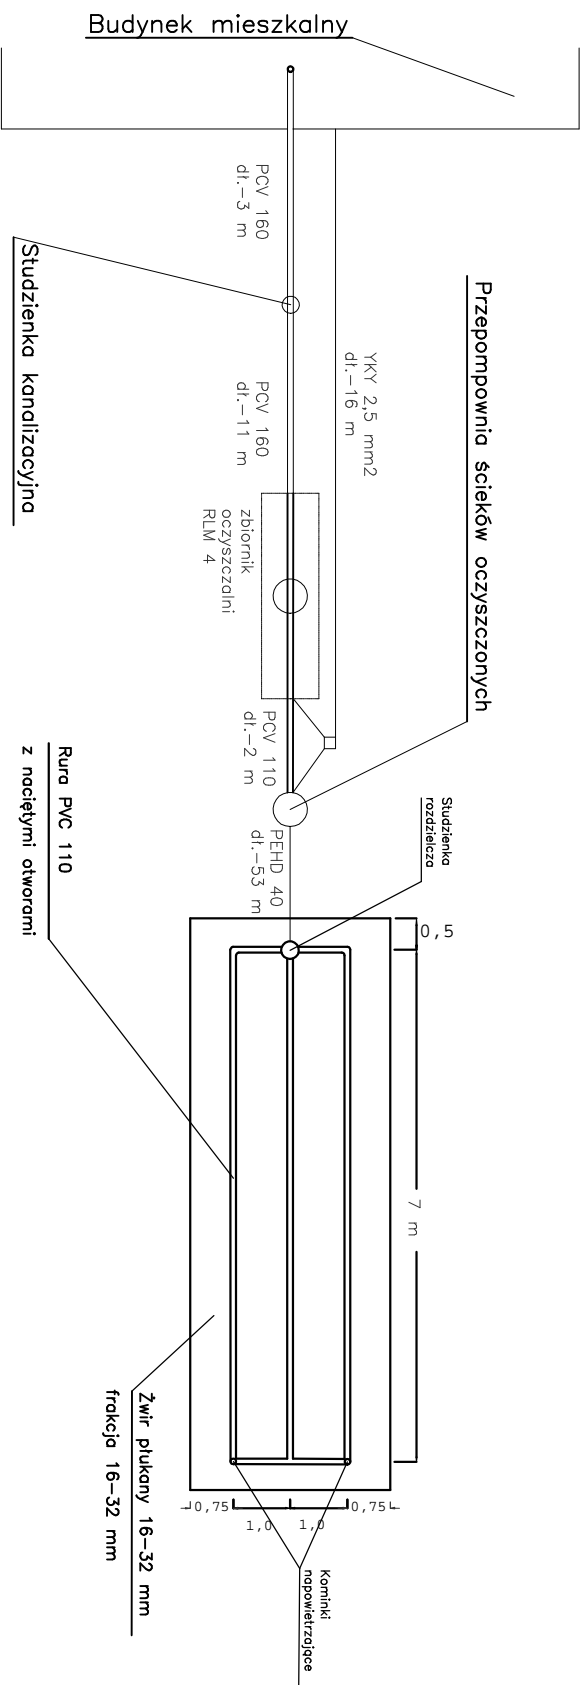


Schemat rozszczenia–przekrój poprzeczny

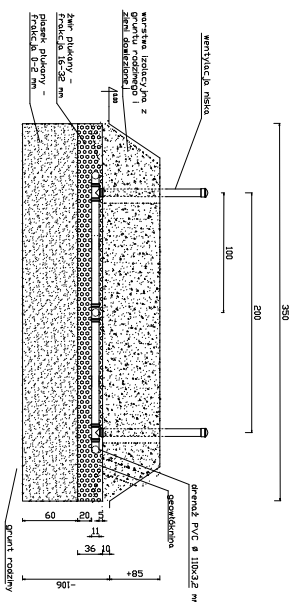

TYTUŁ OPRACOWANIA		PROJEKT BUDOWLANO-WYKONAWCZY PRZYMOWEJ OCSZCZALNI ŚCIEKÓW	
LOKALIZACJA		SKRZYNICE, DZ NR 66	
PROJEKTOWAŁ		ETAP	
TYTUŁ RYSUNKU		PROFIL OCSZCZALNI, RYSUNEK ZBIORNIKA, DRENAŻU I ZŁOŻA	
DATA WYKONANIA		LIPIEC 2019	
BUDOWLANO-WYKONAWCZY		PROJEKT	