
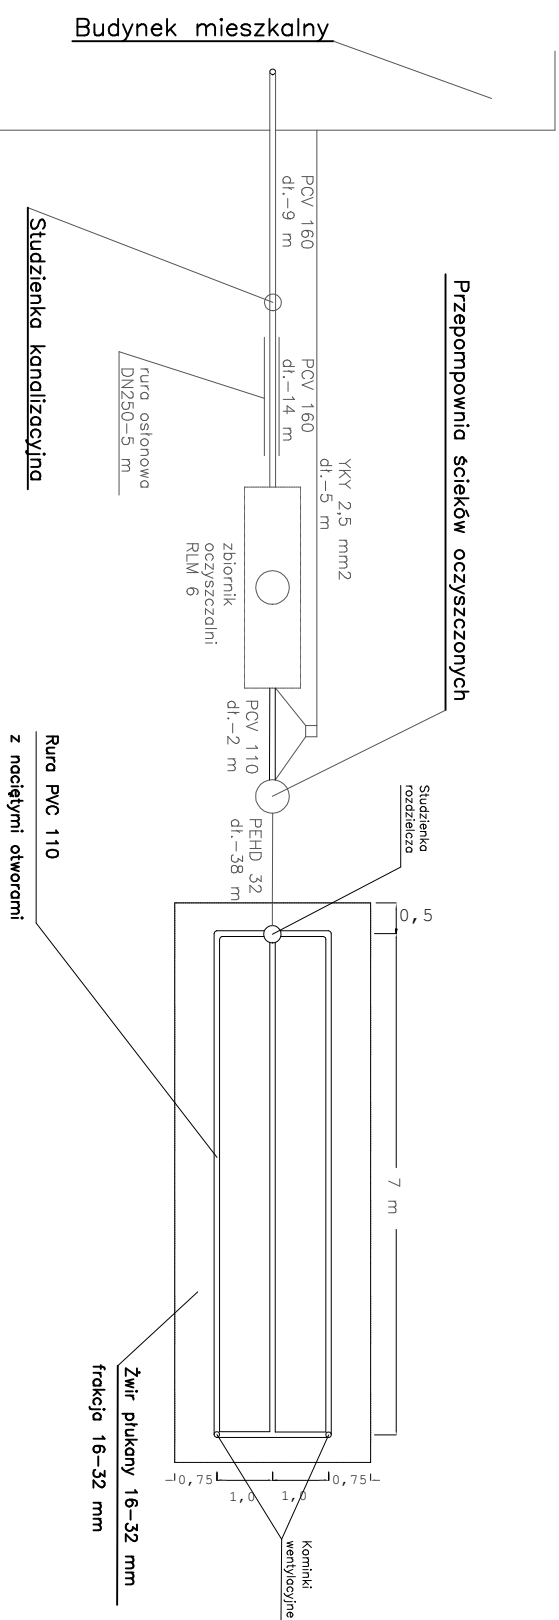


Schemat rozszczepienia – przekrój poprzeczny

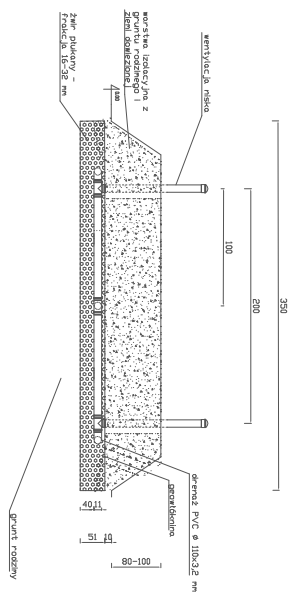

Tytuł opracowania:		PROJEKT BUDOWLANO-WYKONAWCZY OCZYSZCZALNI ŚCIEKAW	
Lokalizacja:		STARE BULKOWO, DZ NR 20	
Projektował:		ETAP:	
BUDOWLANO-WYKONAWCZO		PROJEKT	
Data wykonania:		CZERWIEC 2022	
Tytuł rysunku:			
PROFIL OCZYSZCZALNI, RYSUNEK ZBIORNIKA, DRENAŻU I ZŁOŻA			