


# PROJEKT ZAGOSPODAROWANIA DZIAŁKI

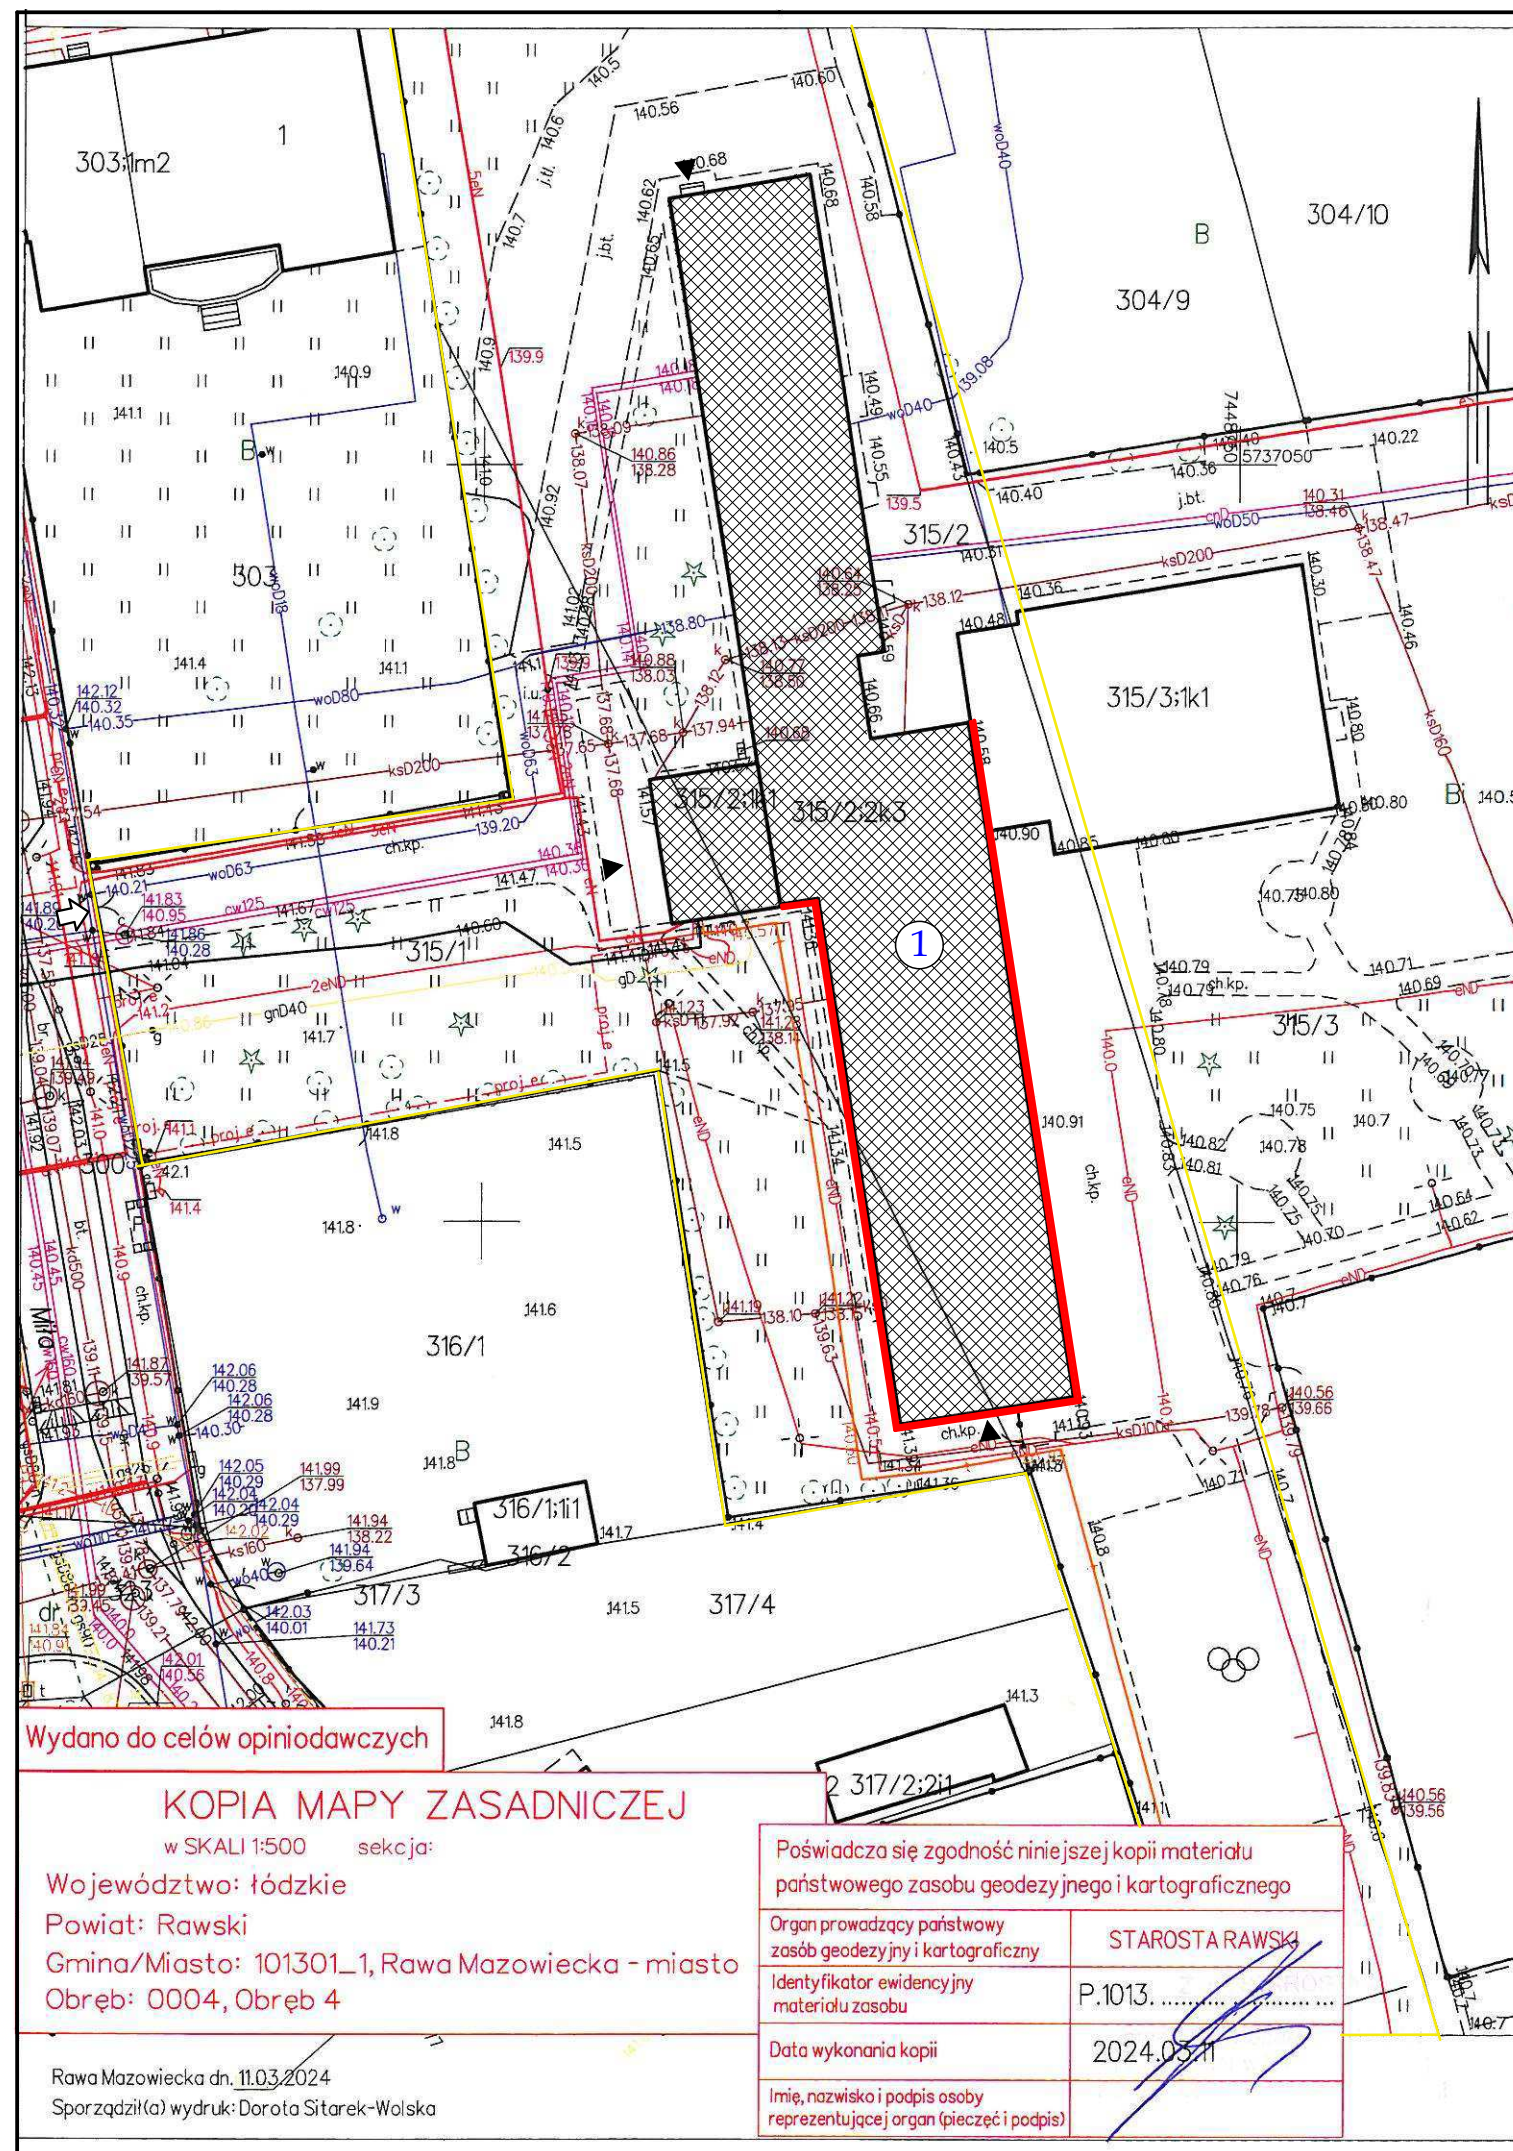

Wydano do celów opiniodawczych

## KOPIA MAPY ZASADNICZEJ

w SKALI 1:500 sekcja:

Województwo: łódzkie

Powiat: Rawski

Gmina/Miasto: 101301\_1, Rawa Mazowiecka - miasto

Obręb: 0004, Obręb 4

Rawa Mazowiecka dn. 11.03.2024  
Sporządził(a) wydruk: Dorota Sitarek-Walska

Poświadczam zgodność niniejszej kopii materiału państwowego zasobu geodezyjnego i kartograficznego

Organ prowadzący państwowy zasób geodezyjny i kartograficzny

STAROSTA RAWSKI

Identyfikator ewidencyjny materiału zasobu

P.1013. ....

Data wykonania kopii

2024.03.11

Imię, nazwisko i podpis osoby reprezentującej organ (pieczęć i podpis)

Lp. OBIEKTY ISTNIEJĄCE ZLOKALIZOWANE NA DZIAŁCE

1 BUDYNEK SZKOŁY PODSTAWOWEJ

### LEGENDA

- - granica terenu inwestycji
- budynek podlegający opracowaniu
- część budynku podlegający opracowaniu, t.j. malowaniu elewacji, wymianie okien
- istniejący zjazd z drogi dojazdowej
- istniejące wejścia i wjazdy

NAZWA OBIEKTU: BUDYNEK SZKOŁY PODSTAWOWEJ NUMER 2

ADRES OBIEKTU: Jedn. ewid.: 101301\_1 Rawa Mazowiecka  
Obręb: 0004INWESTOR: Miasto Rawa Mazowiecka  
pl. Piłsudskiego 5  
96-200 Rawa Mazowiecka

TYTUŁ RYSUNKU: PROJEKT ZAGOSPODAROWANIA DZIAŁKI

Imię i nazwisko, nr i specjalność uprawnień oraz podpis projektanta

mgr inż. Henryk Woźniak  
- projektant

Data LUTY 2024

Skala 1 : 500

Nr rys. PZT-01