
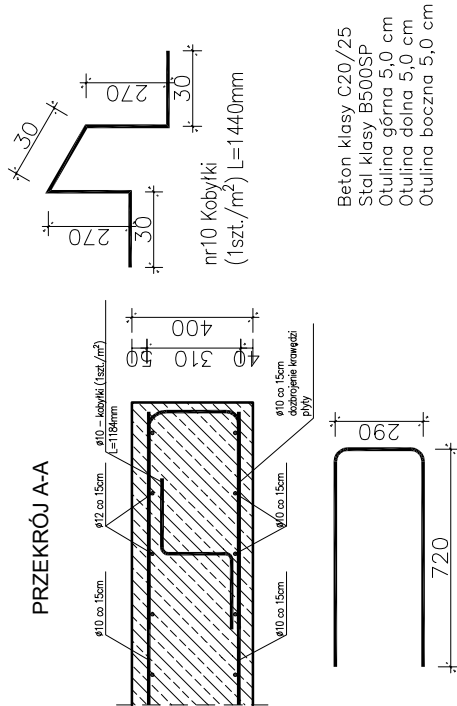


# SCHEMAT KONSTRUKCJI PŁYTY FUNDAMENTOWEJ ZBROJENIE GÓRNE

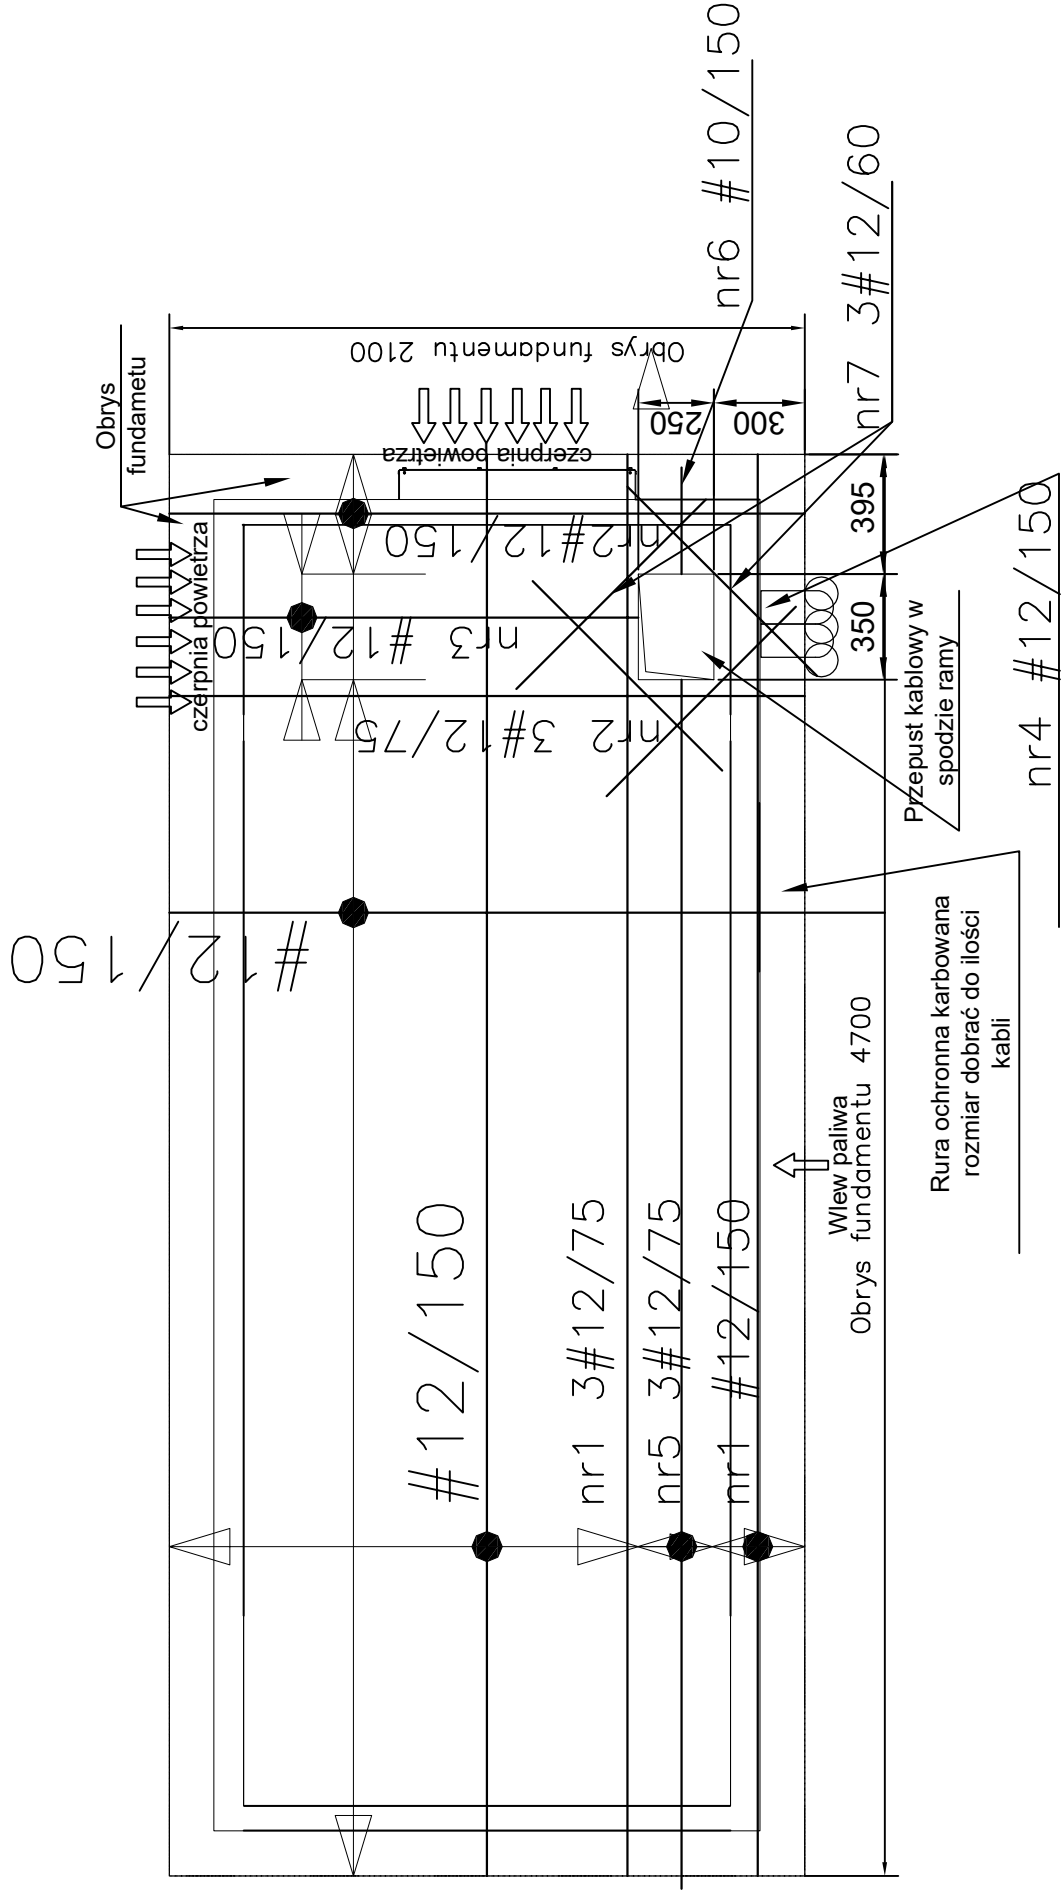

PROJINWEST		PROJINWEST TOMASZ SKRZYPIEC ul. Wiejska 16 42-690 Nowa Wieś wrocławska tel: 6+05042073 e-mail: tomasz.skrzypiec@projinwest.eu	
ZADANIE: BUDOWA STACJI TRANSFORMATOROWEJ, AGREGATU PRĄDOTWÓRCZEGO, LINII KABLOWYCH SN I NN DLA ZASILANIA WSP. S.A. WRAZ Z ZAGOSPODAROWANIEM TERENU I INFRASTRUKTURĄ TOWARZYSZĄCĄ PRZY UL. PYSKOWICKIEJ 47-51 W TARNOWSKICH GÓRACH		STADIUM DOKUMENTACJI	
OBIEKT: WIELOSPECJALISTYCZNY SZPITAL POWIATOWY S.A. UL. PYSKOWICKA 47-51 DZ. NR 3876/2 OB. EWIDENCYJNY: STARE TARNOWICE		PT	
INWESTOR: POWIAT TARNOGÓRSKI 42-600 TARNOWSKIE GÓRY, ul. Kartuszwieć 5		SKALA	
NAZWA RYSUNKU: SCHEMAT KONSTRUKCJI PŁYTY FUNDAMENTOWEJ AGREGAT ZBROJENIE GÓRNE		1:25	
PROJEKTOWAŁ:		NR RYSUNKU	
mgr inż. Tomasz Skrzypiec		3	
mgr inż. Krzysztof Brzezina		ARKUSZ	
		3/6	