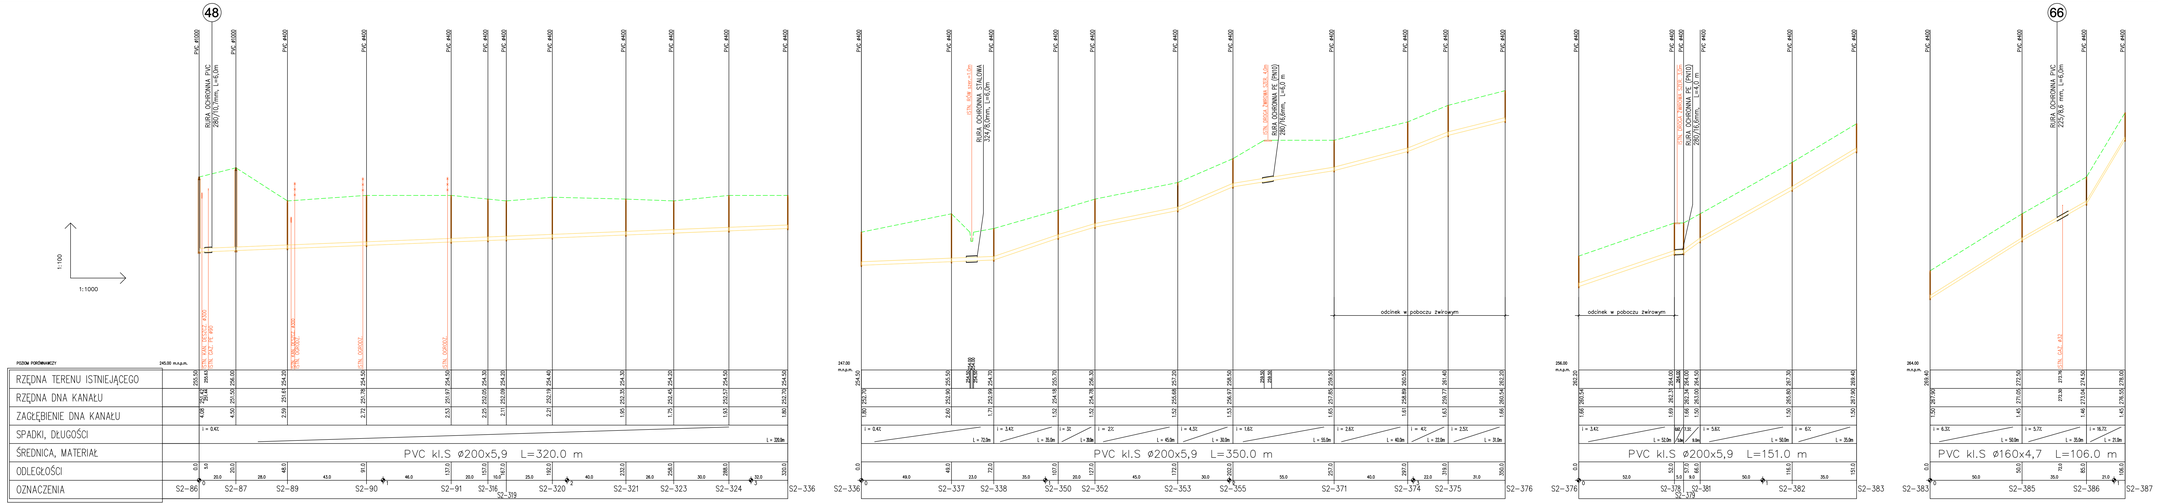

Obiekt:	SIEĆ KANALIZACJI SANITARNEJ W MIEJSCOWOŚCI BIECZ – PRZEDMIEŚCIA
Nazwa rysunku:	**PROFILE PODŁUŻNE SIECI KANALIZACJI SANITARNEJ**
Temat:	ROZBUDOWA SIECI KANALIZACJI SANITARNEJ WRAZ Z PRZYŁĄCZAMI W MIEJSCOWOŚCI BIECZ – PRZEDMIEŚCIA

	Imię i nazwisko	Nr upr. budowlanych	Data	Podpis
PROJEKTANT	mgr inż. Janusz Kostecki	UAN–7342–52/93	2011–10	
PROJEKTANT				
SPRAWDZAJĄCY	mgr inż. Mirosław Syc	88/2000	2011–10	

PRACOWNIA PROJEKTOWA kan EKO — Fazo: PROJEKT BUDOWLANY — Skala: 1:100/1000 — Nr rys. 19