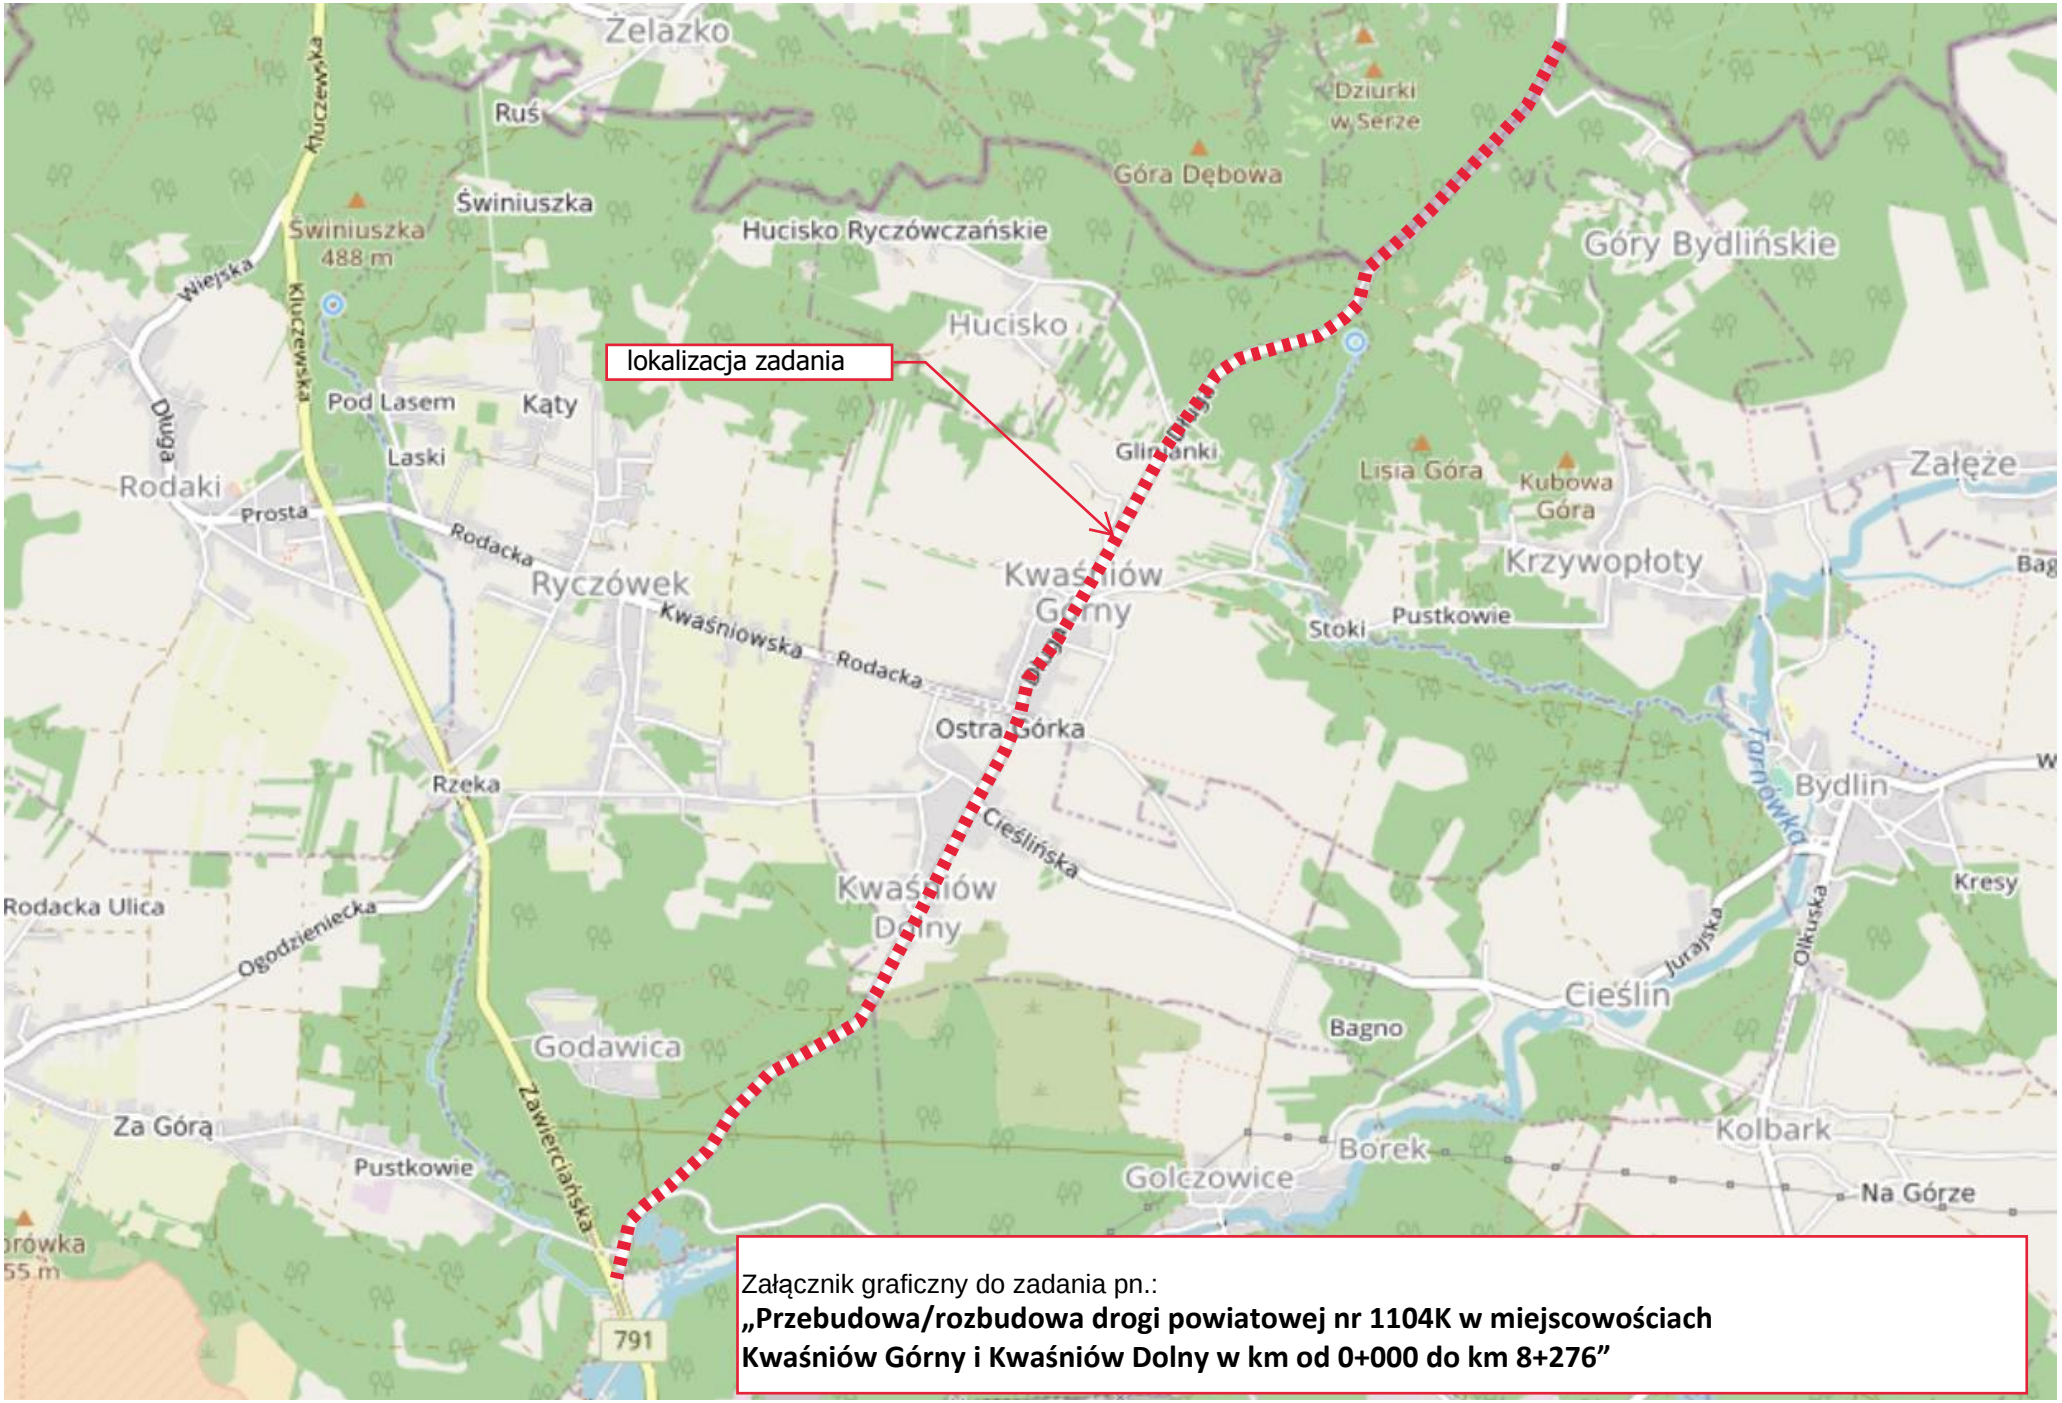

Załącznik graficzny do zadania pn.:
„Przebudowa/rozbudowa drogi powiatowej nr 1104K w miejscowościach Kwaśniów Górny i Kwaśniów Dolny w km od 0+000 do km 8+276”