


<div>4K</div> <div>Tomasz Komar</div> <div>Projektownie i Nadzory</div> <div>4kprojekty@gmail.com</div> <div>tel. 693-543-977</div>	PROJEKT WYKONAWCZY		BRANŻA DROGOWA	
	Projektował: mgr inż. Tomasz Komar upr. nr POM/0240/PWOD/08			
Inwestor	Gmina Lubichowo ul. Zblewska 8 83-240 Lubichowo	Nazwa Przebudowa drogi w zakresie budowy chodnika wzdłuż ul. Dworcowej w Lubichowie Profil podłużny	Data	06.2021r
			Skala	1:100/1000
			Nr rys.	3


6 cm	Kostka betonowa brukowa
5 cm	Podsypka cementowo-piaskowa 1:4
15 cm	Podbudowa zasadnicza z KŁSM 0/31,5
	Grunt rodzimy

1

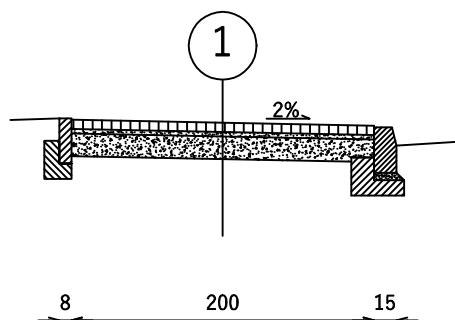


8 cm	Kostka betonowa brukowa
5 cm	Podsypka cementowo-piaskowa 1:4
20 cm	Podbudowa zasadnicza z KŁSM 0/31,5
22 cm	Warstwa odsączająca
	Grunt rodzimy

2

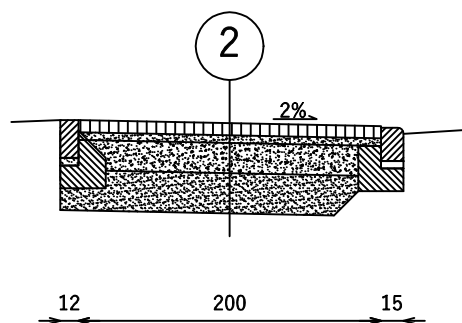

6 cm	Płyty ażurowe prefabrykowane wyp. humusem
3 cm	Podsypka piaskowa
	Grunt rodzimy

3

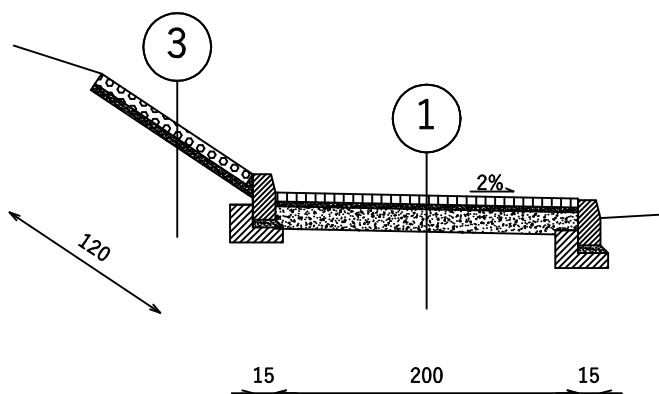

4K Tomasz Komar
Projektownie i Nadzory
4kprojekty@gmail.com
tel. 693-543-977

PROJEKT WYKONAWCZY

BRANŻA DROGOWA

Projektował: mgr inż. Tomasz Komar upr. nr POM/0240/PWOD/08

Inwestor

Gmina Lubichowo
ul. Zblewska 8
83-240 Lubichowo

Nazwa

Przebudowa drogi w zakresie budowy chodnika
wzdłuż ul. Dworcowej w Lubichowie
Przekroje normalne

Data


06.2021r

Skala

1:50

Nr rys.

4

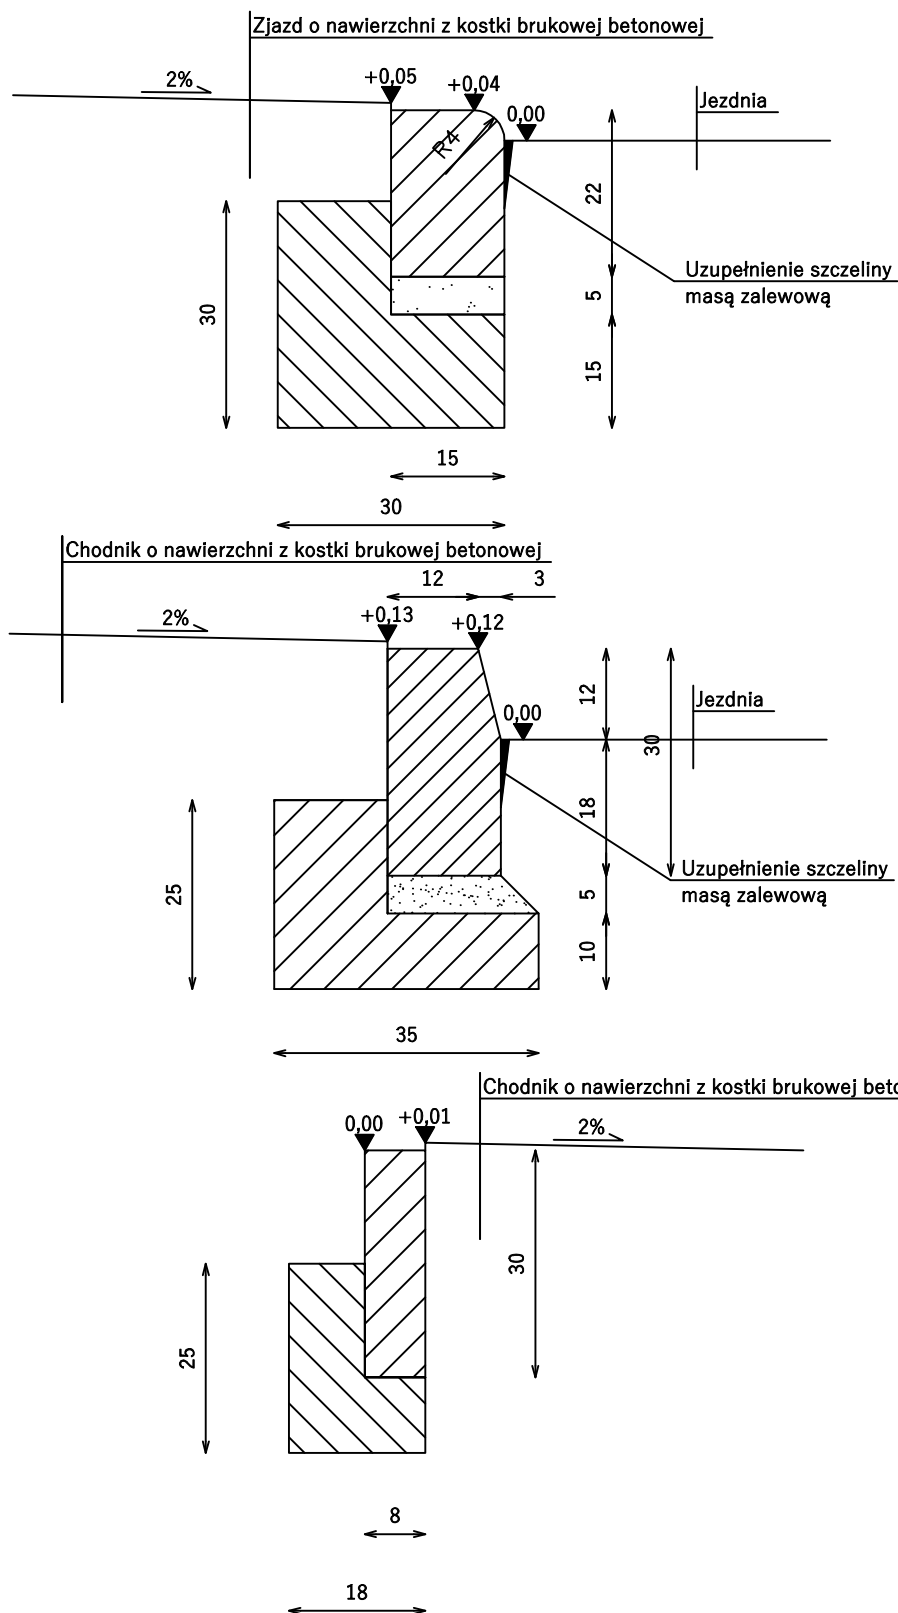

4K Tomasz Komar
Projektownie i Nadzory
4kprojekty@gmail.com
tel. 693-543-977

PROJEKT WYKONAWCZY

BRANŻA DROGOWA

Projektował: mgr inż. Tomasz Komar upr. nr POM/0240/PWOD/08

Inwestor

Gmina Lubichowo
ul. Zblewska 8
83-240 Lubichowo

Nazwa

Przebudowa drogi w zakresie budowy chodnika
wzdłuż ul. Dworcowej w Lubichowie
Szczegóły konstrukcyjne

Data

06.2021r

Skala

1:10

Nr rys.

5