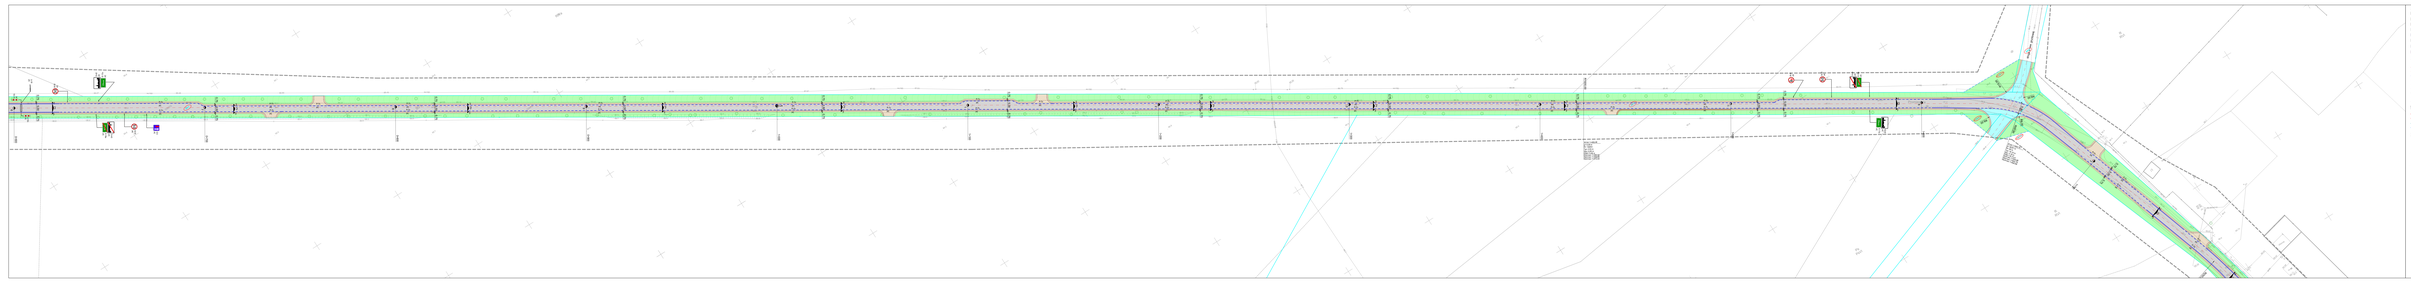

Rys. nr 2.2 Projekt zagospodarowania terenu
skala 1:500