
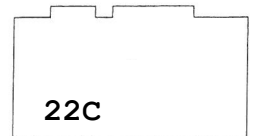
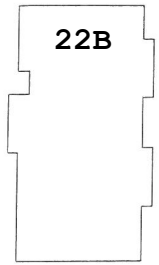
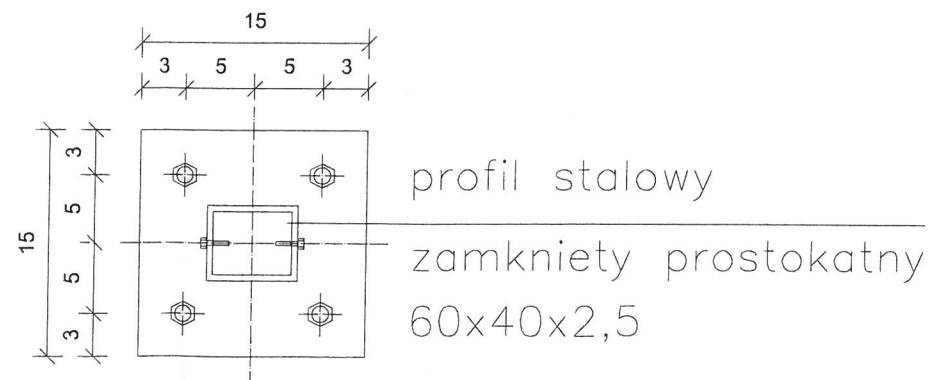
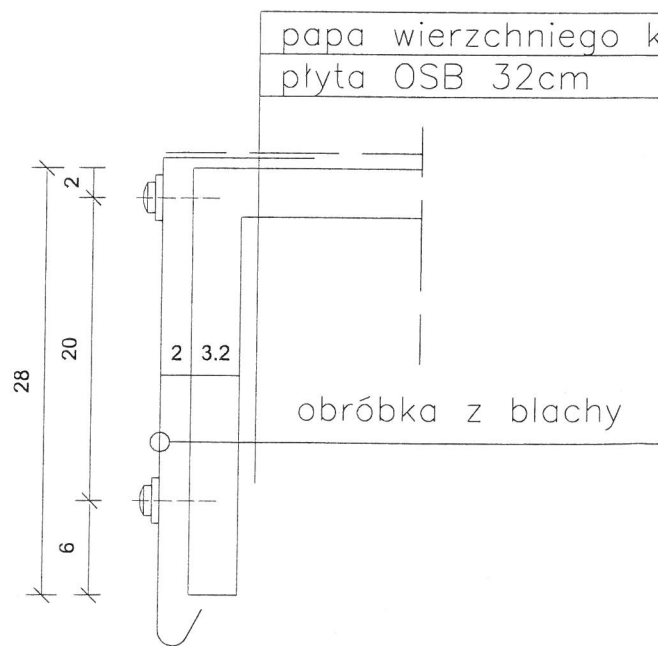


REMONT ISTNIEJĄCEJ WIATY ŚMIETNIKOWEJ

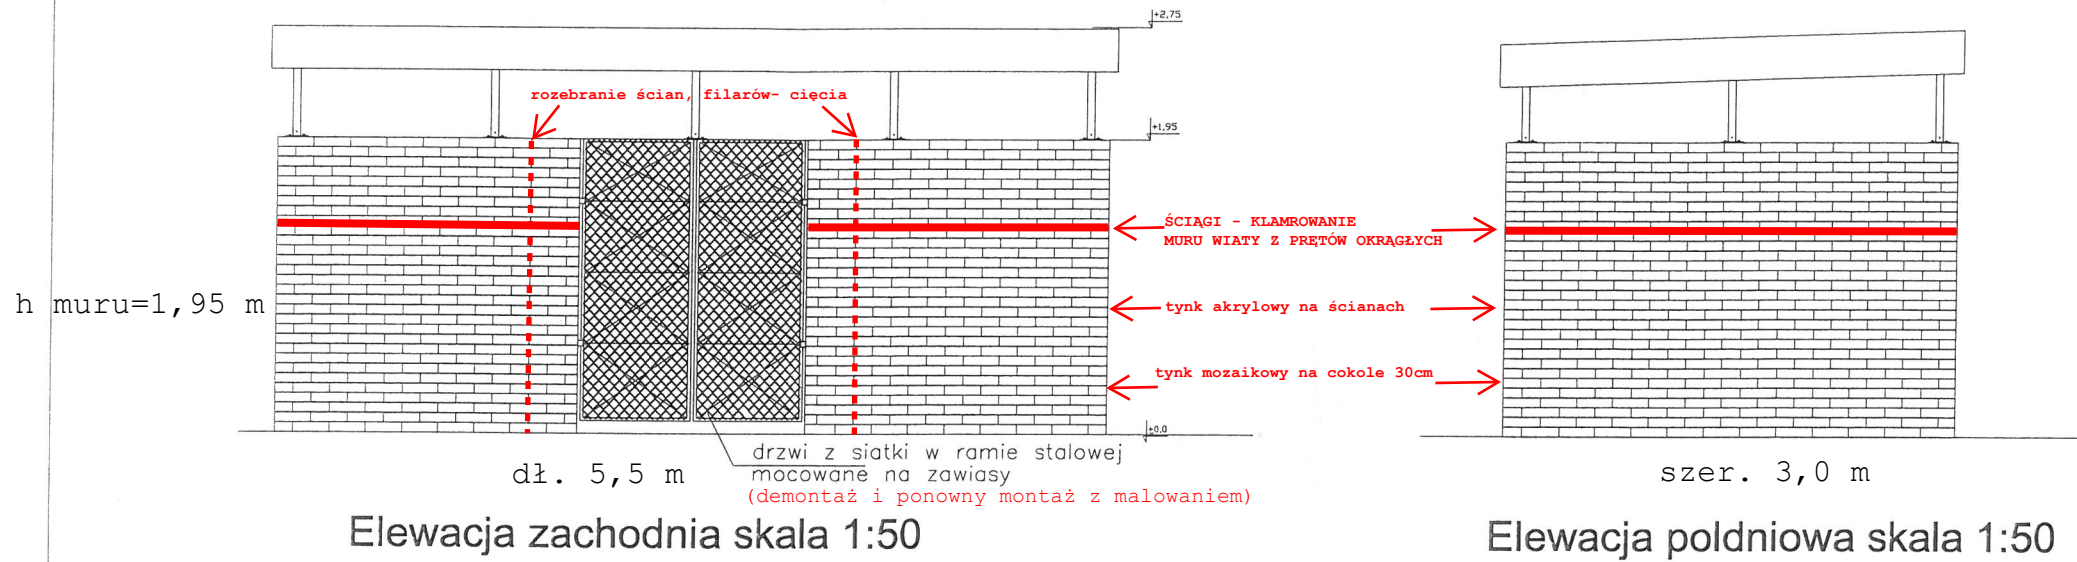

WIATA

OBIEKT:

BUDYNEK "SENIOR"
Poznań, ul. Grabowa 22B, 22C

BRANŻA: ARCHITEKTURA

1:50

TREŚĆ RYSUNKU:

DETAL ŚMIETNIKA