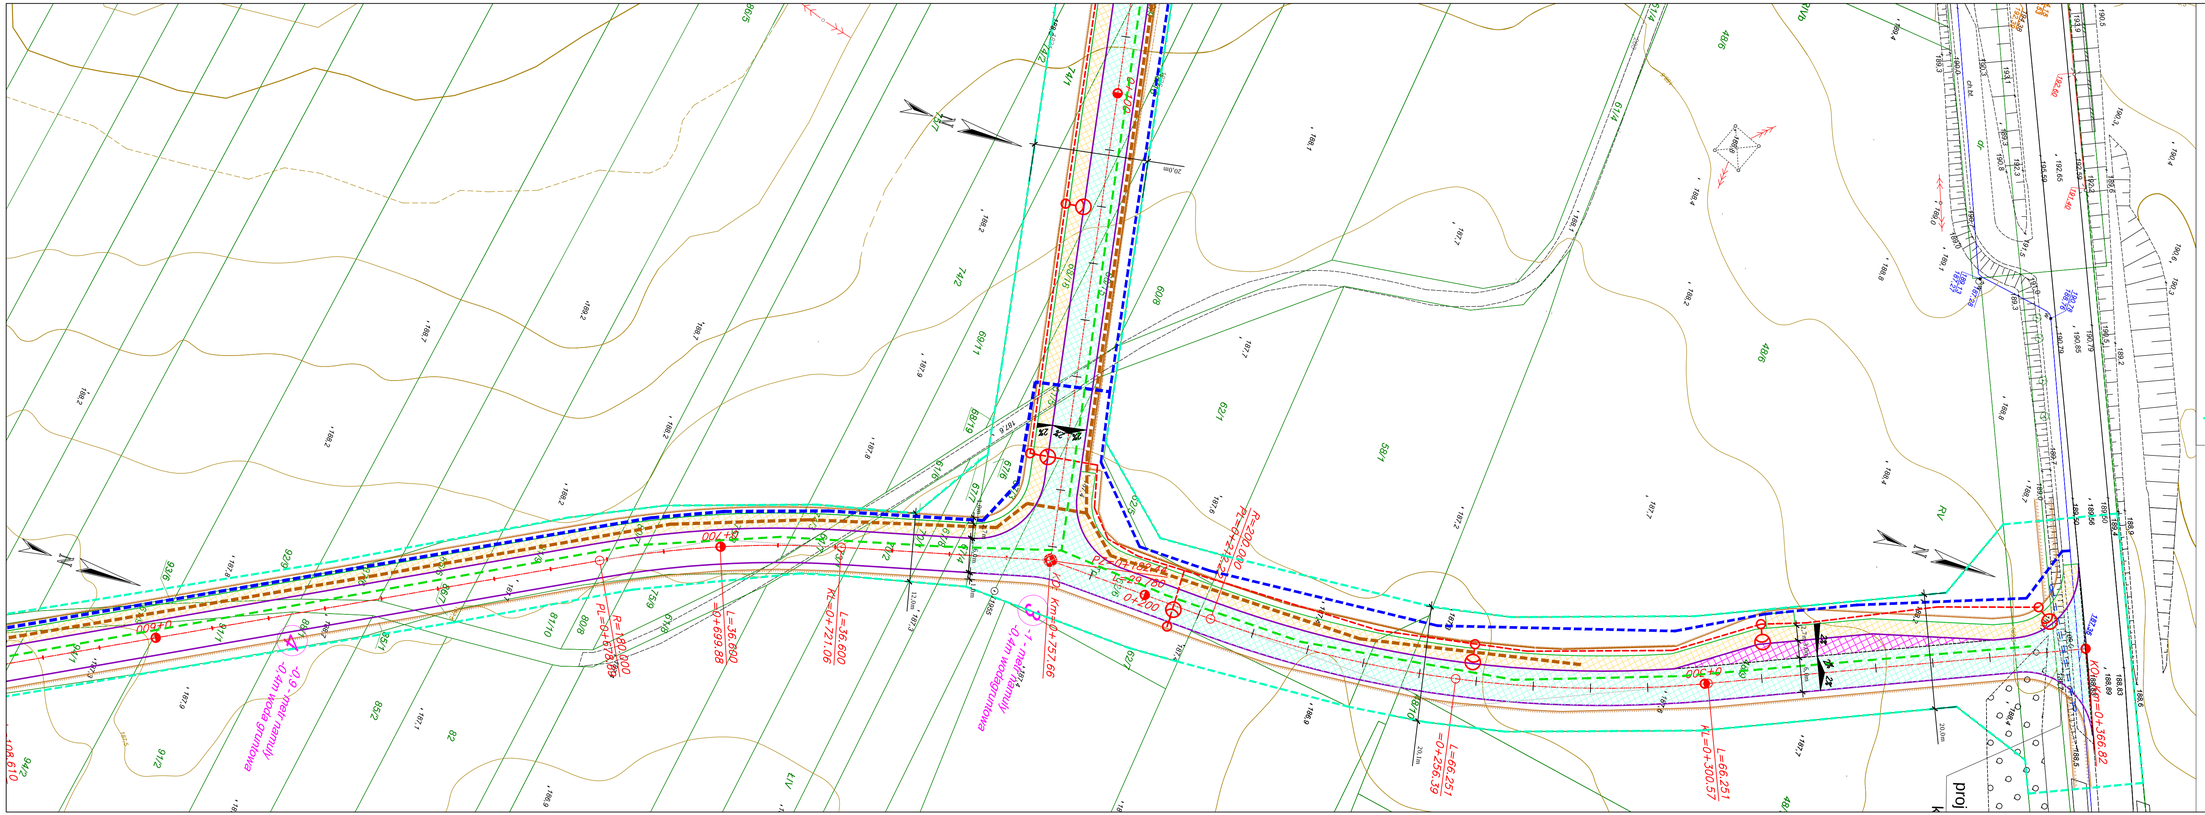
Legenda :
projektowana jezdnia asfaltowa – KR2
projektowana jezdnia asfaltowa – KR3
projektowana jezdnia asfaltowa – KR4
projektowane zatoki autobusowe
projektowane chodniki/ciagi pieszo rowerowe
miejsca parkingowe płyty azurowe
projektowane obramowanie obrzeże 8x30
projektowane obramowanie krawężnik 15x30
projektowany krawężnik obniżony 15x22
projektowana krawędz jezdni
projektowana kanalizacja deszczowa
projektowana kanalizacja sanitarna
projektowany wodociąg
projektowane oświetlenie
projektowane rowy przydrożne
projektowane przepusty
drzewa do wycinki
zakres opracowania
lokalizacja otworów geotechnicznych
JEDNOSTKA PROJEKTOWA:
„VIA" USŁUGI TECHNICZNE I PROJEKTOWE
W BUDOWNICTWIE DROGOWYM
mgr inż. Tadeusz Budkowski
ul. Wiślana 22b 97-300 Piotrków Trybunalski
INWESTOR:
MIASTO PIOTRKÓW TRYBUNALSKI
Pasaż K. Rudowskiego 10
97-300 Piotrków Tryb.
Nazwa obiektu
Analiza funkcjonalno - przestrzenna budowy dróg
w rejonie jeziora Bugaj w Piotrkowie Trybunalskim
BRANŻA
IMIĘ I NAZWISKO
PODPIS
Drogowa
mgr inż. Tadeusz Budkowski
NR UPRAWNIEŃ/ SPECJALNOŚĆ
SWK/0086/POOD/04
DATA OPRACOWANIA
SKALA
NR RYSUNKU
sierpień 2016
1:500
wariant 2 - rys.2b
Nazwa rysunku :
Koncepcja zagospodarowania terenu