


Profil – korekta rowu odpływowego przy słoneczku

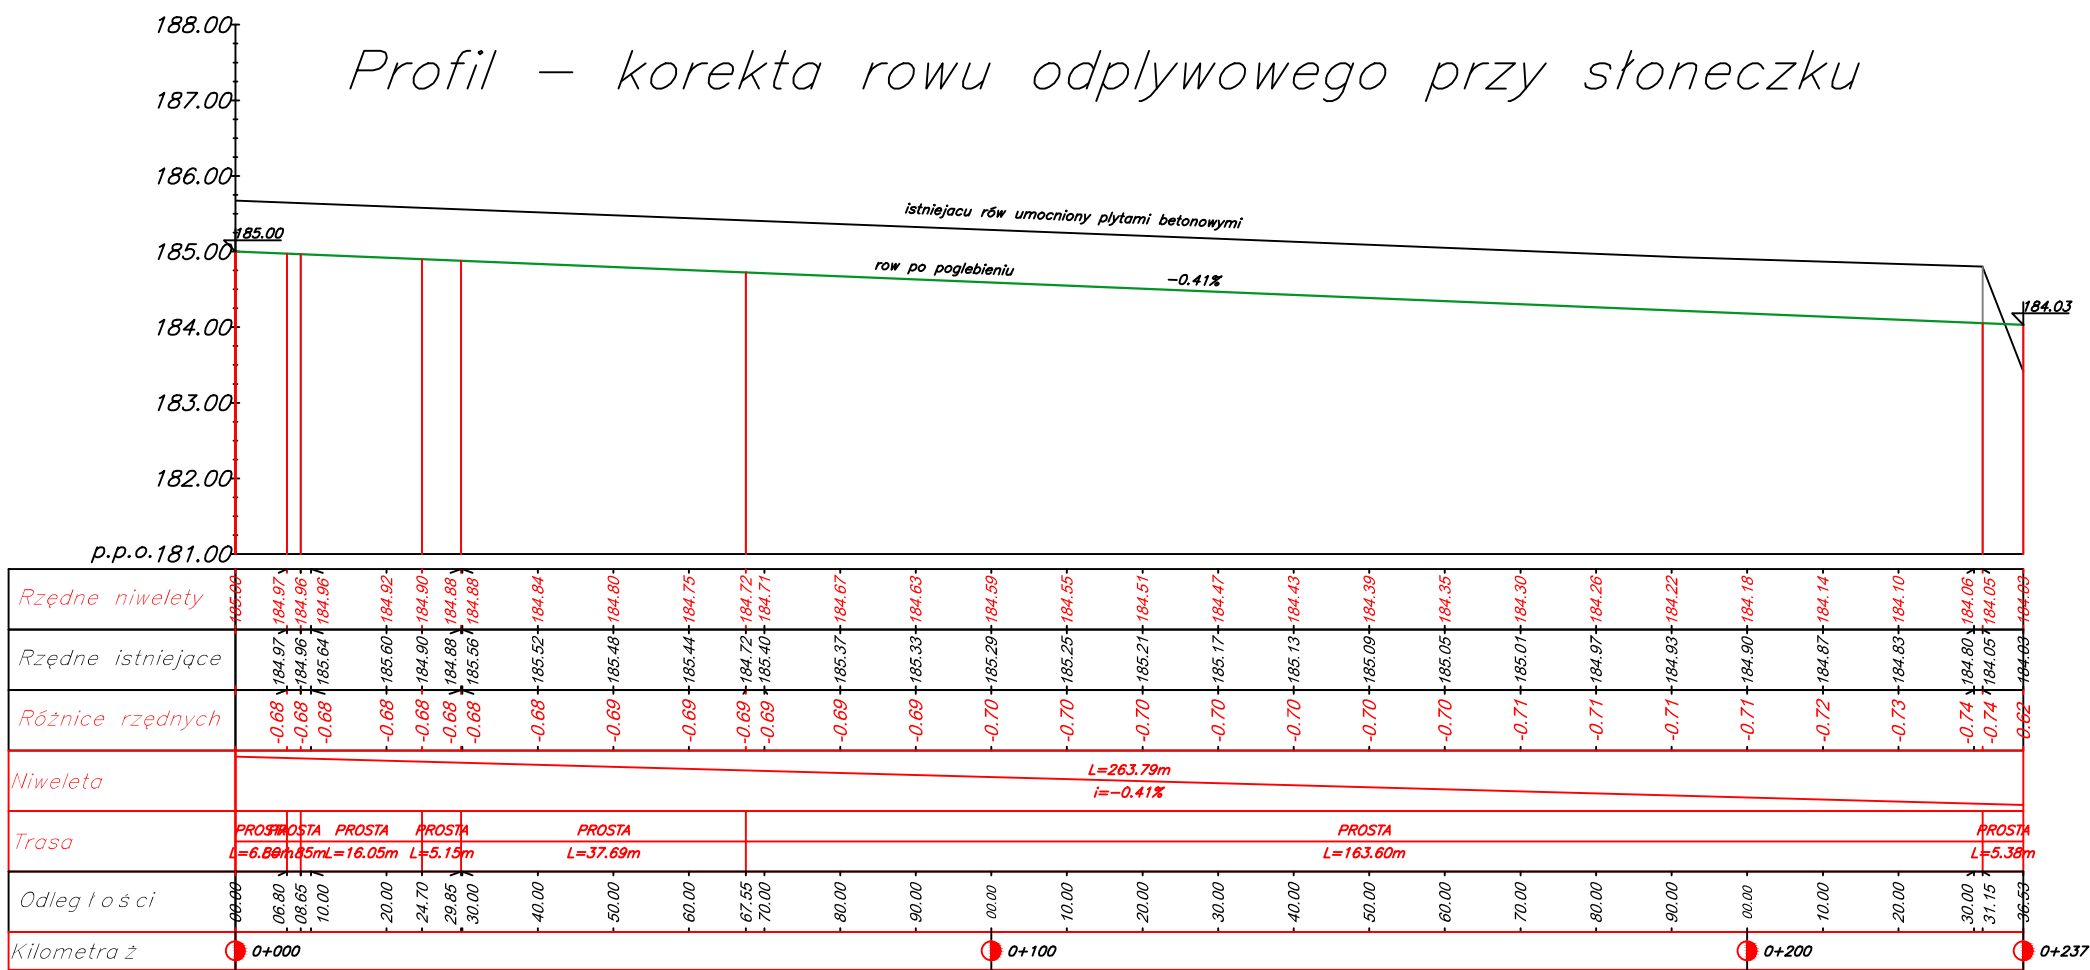

JEDNOSTKA PROJEKTOWA:

„VIA” USŁUGI TECHNICZNE I PROJEKTOWE  
W BUDOWNICTWIE DROGOWYM  
mgr inż. Tadeusz Budkowski  
ul. Wiślana 22b 97-300 Piotrków Trybunalski

INWESTOR:

MIASTO PIOTRKÓW TRYBUNALSKI  
Pasaż K. Rudowskiego 10  
97-300 Piotrków Tryb.

Nazwa obiektu

Analiza funkcjonalno - przestrzenna budowy dróg  
w rejonie jeziora Bugaj w Piotrkowie Trybunalskim

BRANŻA	IMIĘ I NAZWISKO	PODPIS
Drogową	mgr inż. Tadeusz Budkowski	
NR UPRAWNIEN/ SPECJALNOŚĆ	SWK/0086/POOD/04	
DATA OPRACOWANIA	SKALA	NR RYSUNKU
sierpień 2016	1:1000/100	wariant 1 - rys.3c
Nazwa rysunku :	Konceptja niwelety	