



Przekrój konstrukcyjny droga 6KDL – wariant 1

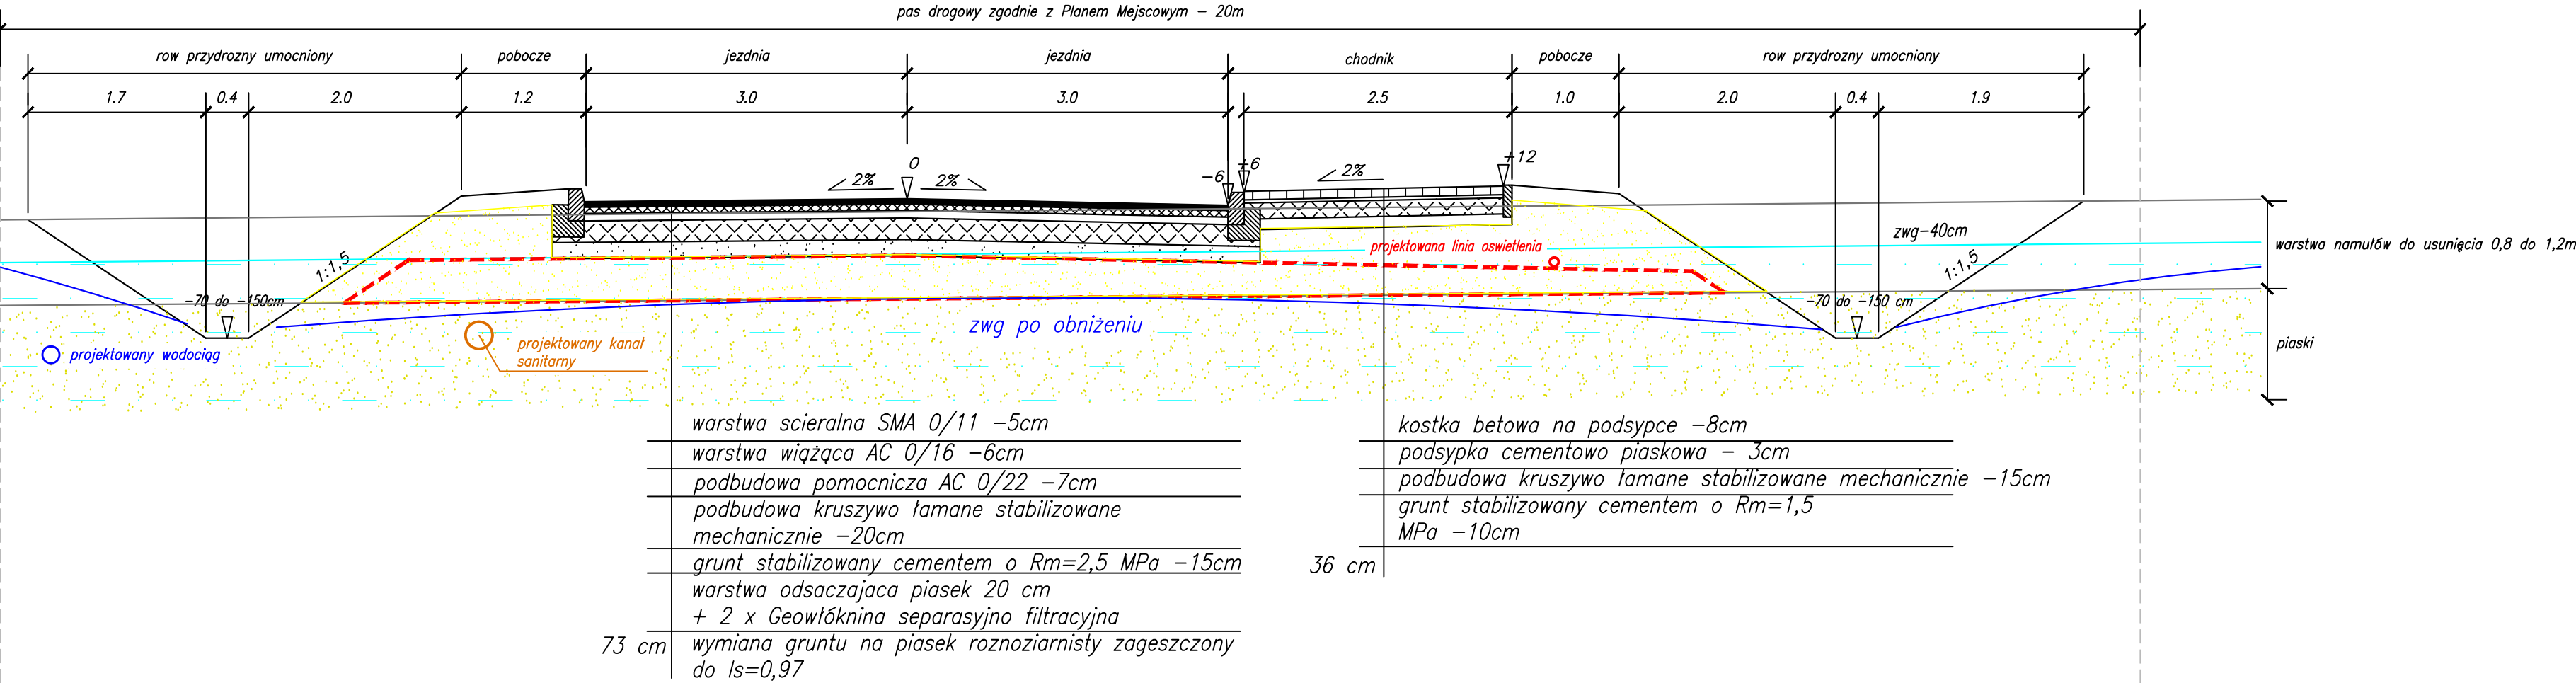

Przekrój konstrukcyjny droga 6KDL – wariant 2

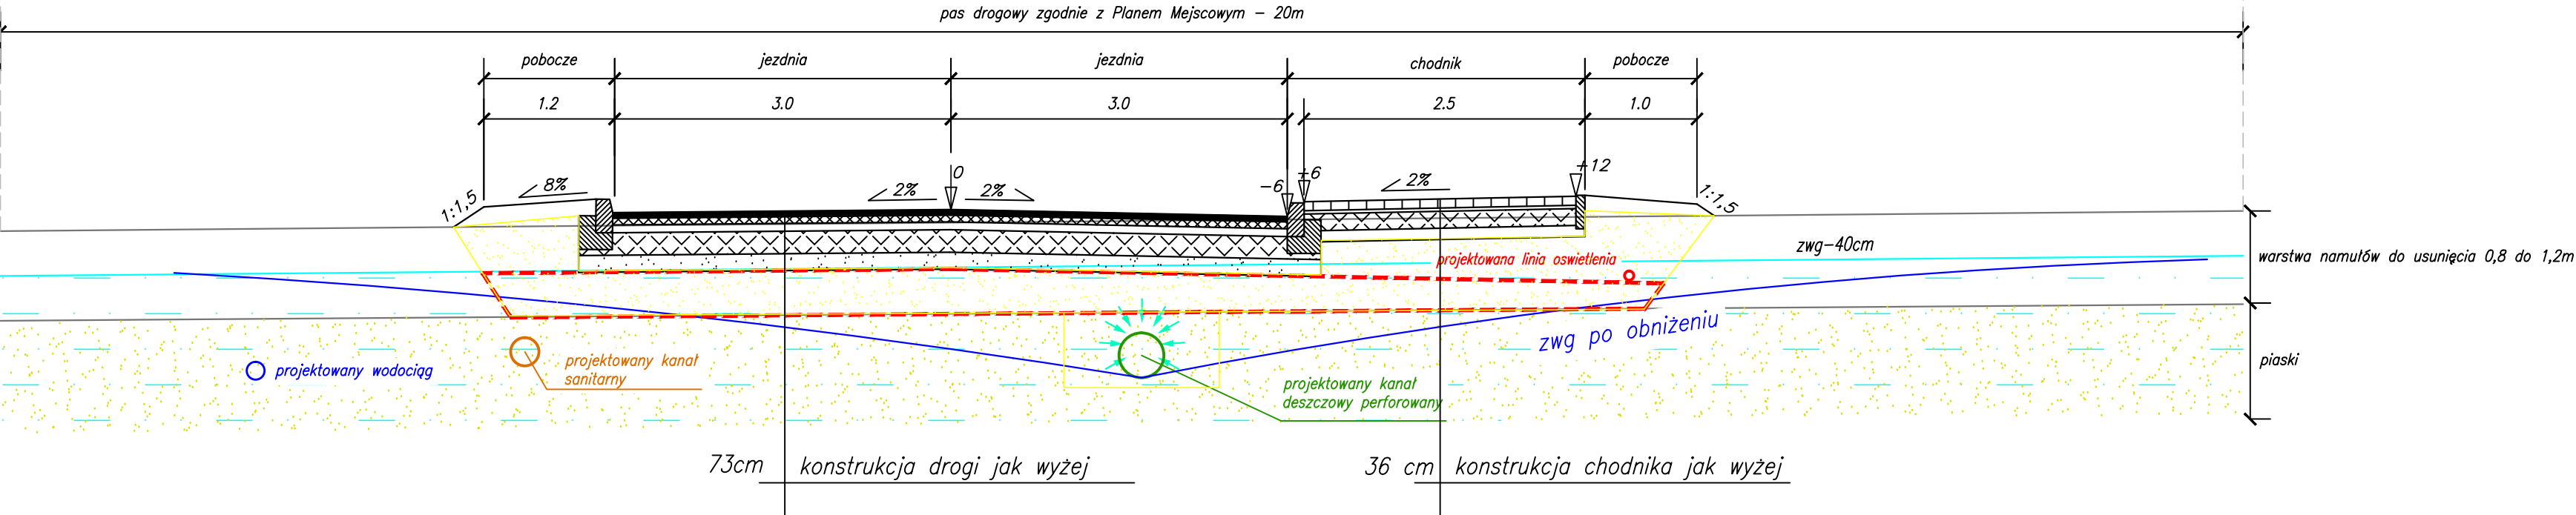

JEDNOSTKA PROJEKTOWA:		
„VIA” USŁUGI TECHNICZNE I PROJEKTOWE W BUDOWNICTWIE DROGOWYM mgr inż. Tadeusz Budkowski ul. Wiślana 22b 97-300 Piotrków Trybunalski		
INWESTOR:		
MIASTO PIOTRKÓW TRYBUNALSKI Pasaż K. Rudowskiego 10 97-300 Piotrków Tryb.		
Nazwa obiektu		
Analiza funkcjonalno - przestrzenna budowy dróg w rejonie jeziora Bugaj w Piotrkowie Trybunalskim		
BRANŻA	IMIĘ I NAZWISKO	PODPIS
Drogowa	mgr inż. Tadeusz Budkowski	
NR UPRAWNIEN/ SPECJALNOŚĆ	SWK/0086/POOD/04	
DATA OPRACOWANIA	SKALA	NR RYSUNKU
sierpień 2016	1:50	wariant 1/2 rys.4b
Nazwa rysunku :	Kocnecja przekroje konstrukcyjne	