


UWAGA : WSZYSTKIE WYMIARY SPRAWDZIĆ W NATURZE

1. Roboty budowlano-instalacyjne muszą być prowadzone z równoległą koordynacją międzybranżową . Przed przystąpieniem do robót wykonawca powinien zapoznać się z całością dokumentacji branżowej.
2. W sprawach nieokreślonych dokumentacją obowiązującą :
 - warunki techniczne wykonania i odbioru robót budowlano-montażowych normy PKN
 - instrukcje, wytyczne , świadectwa dopuszczenia , atesty Instytutu Techniki Budowlanej
 - warunki techniczne producentów i dostawców materiałów budowlano instalacyjnych .
3. Wymiary wszystkich elementów konstrukcyjnych budynku oraz ich usytuowanie muszą zostać przez wykonawcę sprawdzone.
4. Wątpliwości i niezgodności należy wyjaśnić z projektantem obiektu.
5. W przypadku jakichkolwiek niezgodności z założeniami przyjętymi w projekcie należy niezwłocznie zawiadomić projektanta.

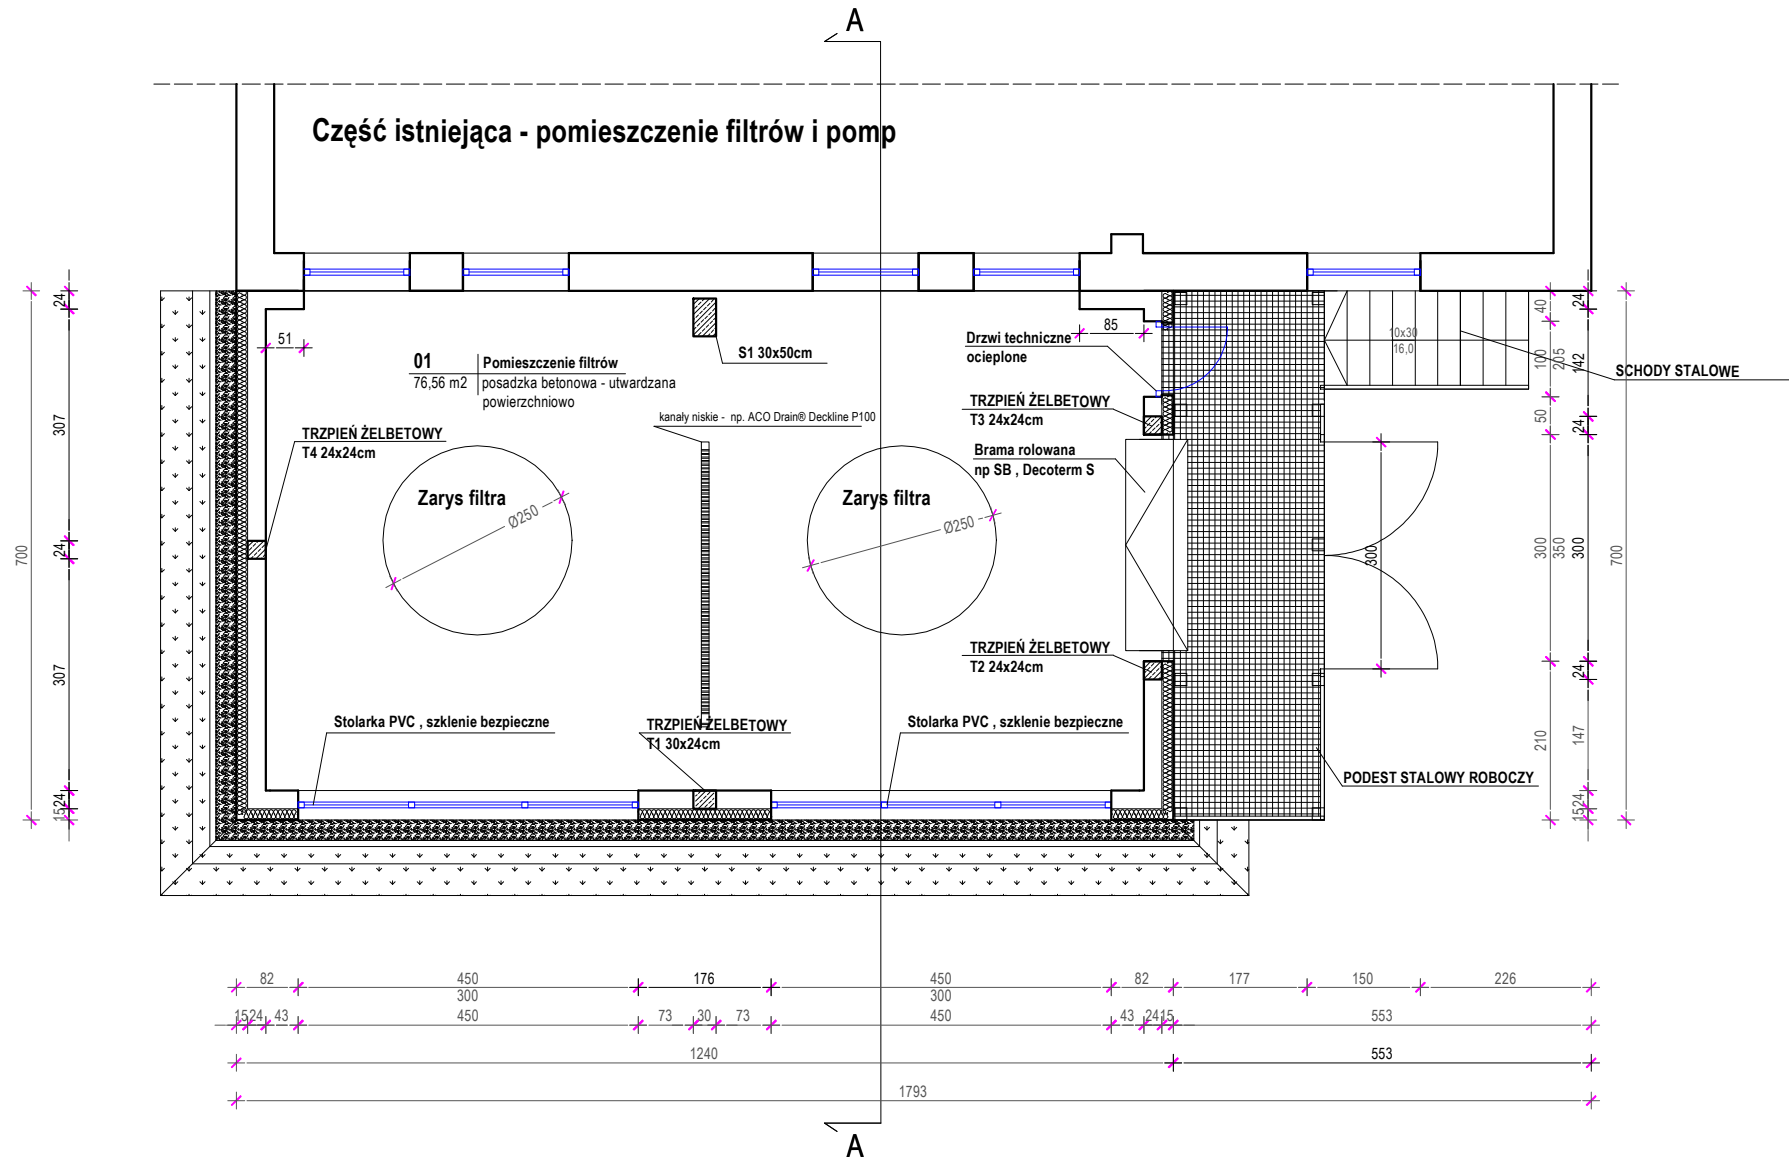

TEMAT: Rozbudowa budynku stacji uzdatniania wody.		
ADRES INWESTYCYJ:	Stacja uzdatniania wody, dz. nr 198/ 6 obręb Nowy Tomyśl.	DATA VIII.2021 r.
INWESTOR:	PWiK w Nowym Tomyślu Sp. z o.o. ul. Targowa 8, 64-300 Nowy Tomyśl.	SKALA 1: 100
NAZWA RYS.	RZUT PRZYZIEMIA	NR RYS. A-1
PROJEKTANT ARCHITEKTURA	mgr inż. arch. ZENON MAZUREK Uprawnienia budowlane do projektowania w specjalności architektonicznej upr. proj. 1362 / 90 /Lo	
PROJEKTANT ARCHITEKTURA SPRAWDZIL	mgr inż. arch. MONIKA SZUMIELSKA uprawnienia budowlane do projektowania w spec.architektonicznej bez ograniczeń, nr ewid.16/WPOKK/2012	
ASYSTENT PROJEKTANTA OPRACOWAL	mgr inż. MATEUSZ KACZMAREK	