
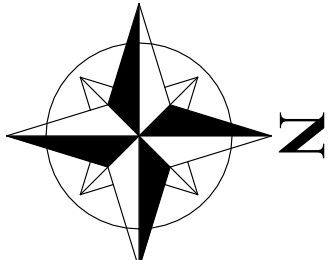


W0	
X	5577660.15
Y	5797888.18

POCZĄTEK DROGI
hm 0+00,00

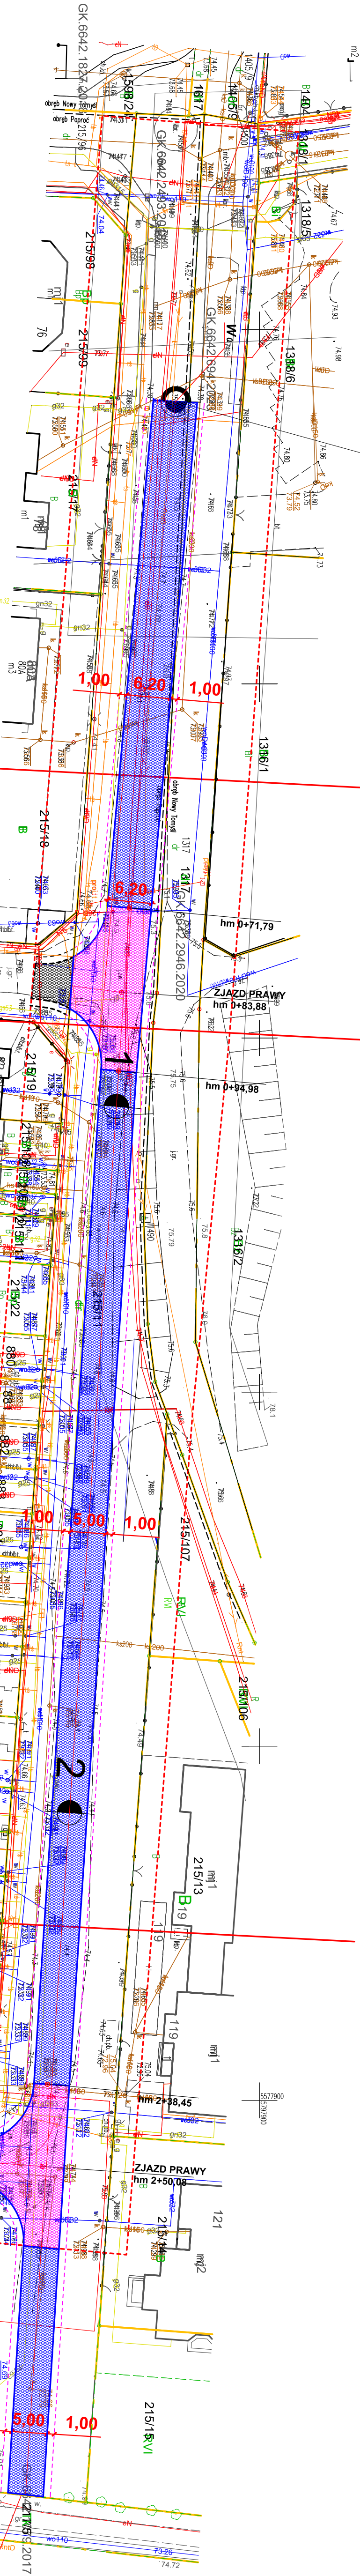

W0	
X	5577665.70
Y	5797886.37

Mapa do celów projektowych	
Oznaczenie kancelaryjne zgłoszenia pracy geodezyjnej	
GK.6642.2450.2023	
Nazwa miejscowości	
Jednostka	Paproc
evidencyjna	301504_5
Obręb ewidencyjny	gm. Nowy Tomysł
Skala mapy	0010
Skala mapy	Paproc
Skala mapy	1:500
Nazwa układu współrzędnych	2000/15
Zasięg opracowania	PL-EVRF2007-NH
Informacje o służebnościach gruntowych	---
Obiekty projektowane	NIE BADANO
Data opracowania mapy	8 - 11 - 2023
Numer arkusza	1 (2)

Sporządził: mgr inż. Szymon Toporowski
Geodezja Janusz Dymowski
ul. Zagrodowa 6; 64-300 Nowy Tomysł
Geodeta upr. Nr. 13352 z dnia 29.01.1994
NIP 788-134-21-11 REGON 634177650

Legenda:

- proj. krawędź drogi
- istn. krawędź drogi
- proj. pobocze
- granicie działek
- proj. nawierzchnia drogi z płyt PDTP
- proj. nawierzchnia drogi z kostki łzpu behaton

KONIEC DROGI

hm 2+97,20

PPH AWIS Sp. z o.o.	
ul. Wierzbowa 24 65-376 Złotona Góra	
tel. 662 04 22 54 ; mail. awis@onet.com.pl	
„Przebudowa ul. Wypoczynkowej w Paproci”	
PROJEKT ZAGOSPODAROWANIA TERENU	
OPRACOWAŁ	mgr inż. Krzysztof Sędziak
PROJEKTOWAŁ	mgr inż. Krzysztof Sędziak
SPRAWDZIŁ	
Data:	07.2023
Skala:	1:500
nr rysunku:	D-1