


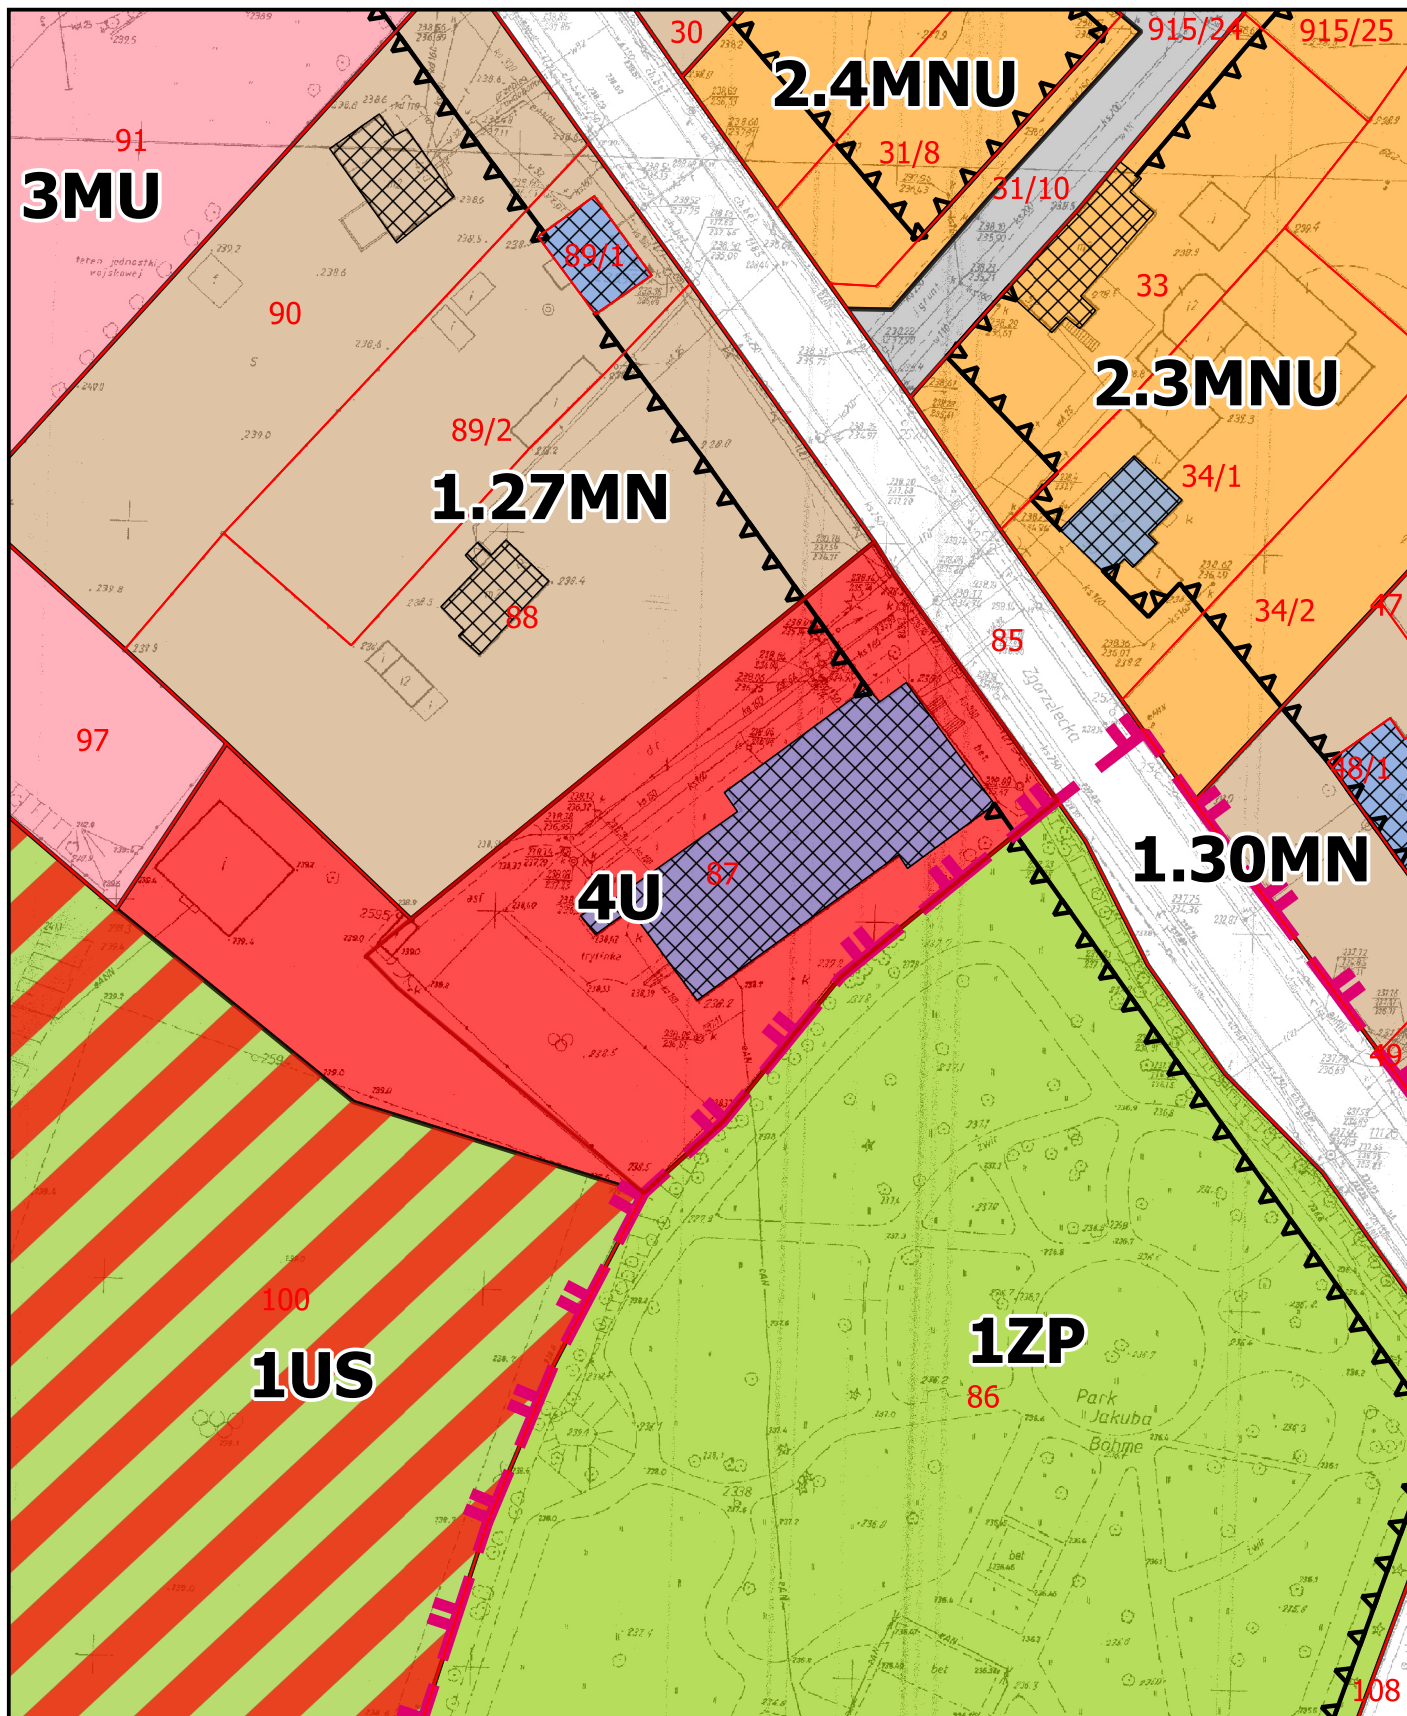

**WYRYS Z MIEJSCOWEGO PLANU ZAGOSPODAROWANIA PRZESTRZENNEGO
MIASTA ZAWIDÓW**

Uchwała nr LIII/258/2014 Rady Miejskiej w Zawidowie z dnia 30 września 2014 r.
(Dz. Urz. Woj. Doln. z dn. 21.10.2014r., poz. 4398)

Działka: **87** obręb nr 1.0001-I (4U).



OZNACZENIA:

OBOWIĄZUJĄCE USTALENIA PLANU:

	Granica obszaru objętego planem
	Linie rozgraniczające tereny o różnym przeznaczeniu lub różnych zasadach zagospodarowania
1MN	Oznaczenia cyfrowe i literowe terenów wyznaczonych liniami rozgraniczającymi
1KD..	Oznaczenia klasy technicznej dróg
MN	Tereny zabudowy mieszkaniowej jednorodzinnej
MW	Tereny zabudowy mieszkaniowej wielorodzinnej
MU	Tereny zabudowy mieszkaniowo-usługowej
MNU	Tereny zabudowy mieszkaniowo-usługowej
RM	Tereny zabudowy zagrodowej
U	Tereny zabudowy usługowej
P,U	Tereny obiektów produkcyjnych, składów i magazynów, tereny zabudowy usługowej
P	Tereny obiektów produkcyjnych, składów i magazynów
P,EF	Tereny obiektów produkcyjnych, składów i magazynów, tereny ogniw fotowoltaicznych
US	Tereny sportu i rekreacji
ZP	Tereny zieleni urządzonej
ZD	Tereny ogrodów działkowych
ZC	Tereny cmentarzy
ZE	Tereny zieleni nieurządzonej i zadrzewień
ZL	Tereny lasów
R	Tereny rolnicze
WS	Tereny wód powierzchniowych śródlądowych
KK	Tereny kolejowe
KS	Tereny obiektów obsługi komunikacji samochodowej
KSg	Tereny garaży
KSp	Tereny parkingów
E, G, W, K	Tereny infrastruktury technicznej: E-energetyka G-gazownictwo W-wodociąg K-kanalizacja
KD..	Tereny dróg publicznych: G-główne, Z-zbiorcze, L-lokalne, D-dojazdowe, P-J-drogi pieszko-jezdne, P-place i drogi pieszkie
KDR	Rezerwa terenu pod obejściem miasta Zawidów w ciągu drogi wojewódzkiej nr DW 355
KDW	Tereny dróg wewnętrznych
	Linia zabudowy: - obowiązująca - nieprzekraczalna
	Granica strefy ochrony konserwatorskiej / granica strefy ochrony archeologicznej

OZNACZENIA PEŁNIĄCE FUNKCJĘ INFORMACYJNĄ:

	Granica państwa
	Budynki istniejące
	Granica terenów zamkniętych
	Proponowane podziały na działki
	Obiekty wpisane do rejestru zabytków
	Granica obszaru wpisanego do rejestru zabytków
	Obiekty zabytkowe ujęte w gminnej ewidencji zabytków
	Dominanty architektoniczne
	Stanowisko archeologiczne
	Granica udokumentowanego złoża kruszywa naturalnego "Zawidów"
	Granice obszaru zagrożonego zalaniem wodami powodziowymi według zalewów rzeczywistych
	Studnie i otwory poszukiwawcze ujęć wody
	Granica strefy ochronnej cmentarza
	Przesyłowe linie elektroenergetyczne 220kV i 110kV - 220kV - 110kV
	Pasy technologiczne przesyłowych linii elektroenergetycznych 220kV i 110kV
	Linie elektroenergetyczne 20kV: - napowietrzne - kablowe
	Projektowana trafostacja
	Stanowiska chronionych gatunków flory
	Stanowiska chronionych gatunków fauny - nietoperze - ptaki - płazy
	Schemat przebiegu głównych ścieżek rowerowych