



PRZEKRÓJ NORMALNY OD KM 0+459,00 DO KM 0+637
SKALA 1:50

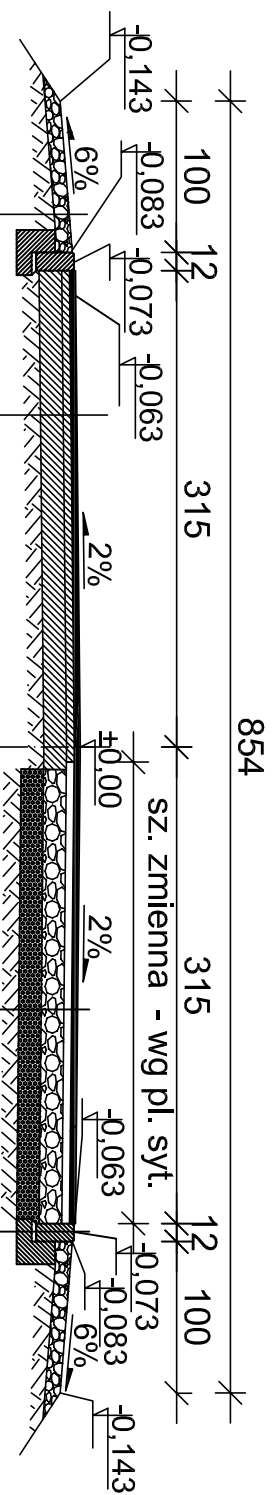

warstwa ścieralna AC 11 S, gr. 4 cm
ist. nawierzchnia min.-asf.
warstwa ścieralna AC 11 S, gr. 4 cm
warstwa wiążąca AC 16 W, śr. gr. 5 cm
podbudowa z kruszywa łamanego 0/31,5 mm, C90/3, gr. 20 cm
podbudowa z kruszywa stabilizowanego cementem C ₄ ³ , Rm=5 MPa, gr. 15 cm

opornik betonowy 12x25 cm
podsyпка cem. piaskowa 1:4 gr. 3 cm
ława z betonu C8/10

pobocze z kruszywa łamanego
0/31,5 mm, C_{50/30}, gr. 10 cm

Modernizacja drogi powiatowej nr 4259W ul. Nadrzecznej w Węgrowie		 Zarząd Drog Powiatowych w Węgrowie		PRZEKRÓJ NORMALNY		Inwestor: Powiat Węgrowski		Skala: 1:500 Rys. nr 5	
		OPRACOWAŁ:		mgr inż. Marcin Jerzy Gąsiorzek		podpis			