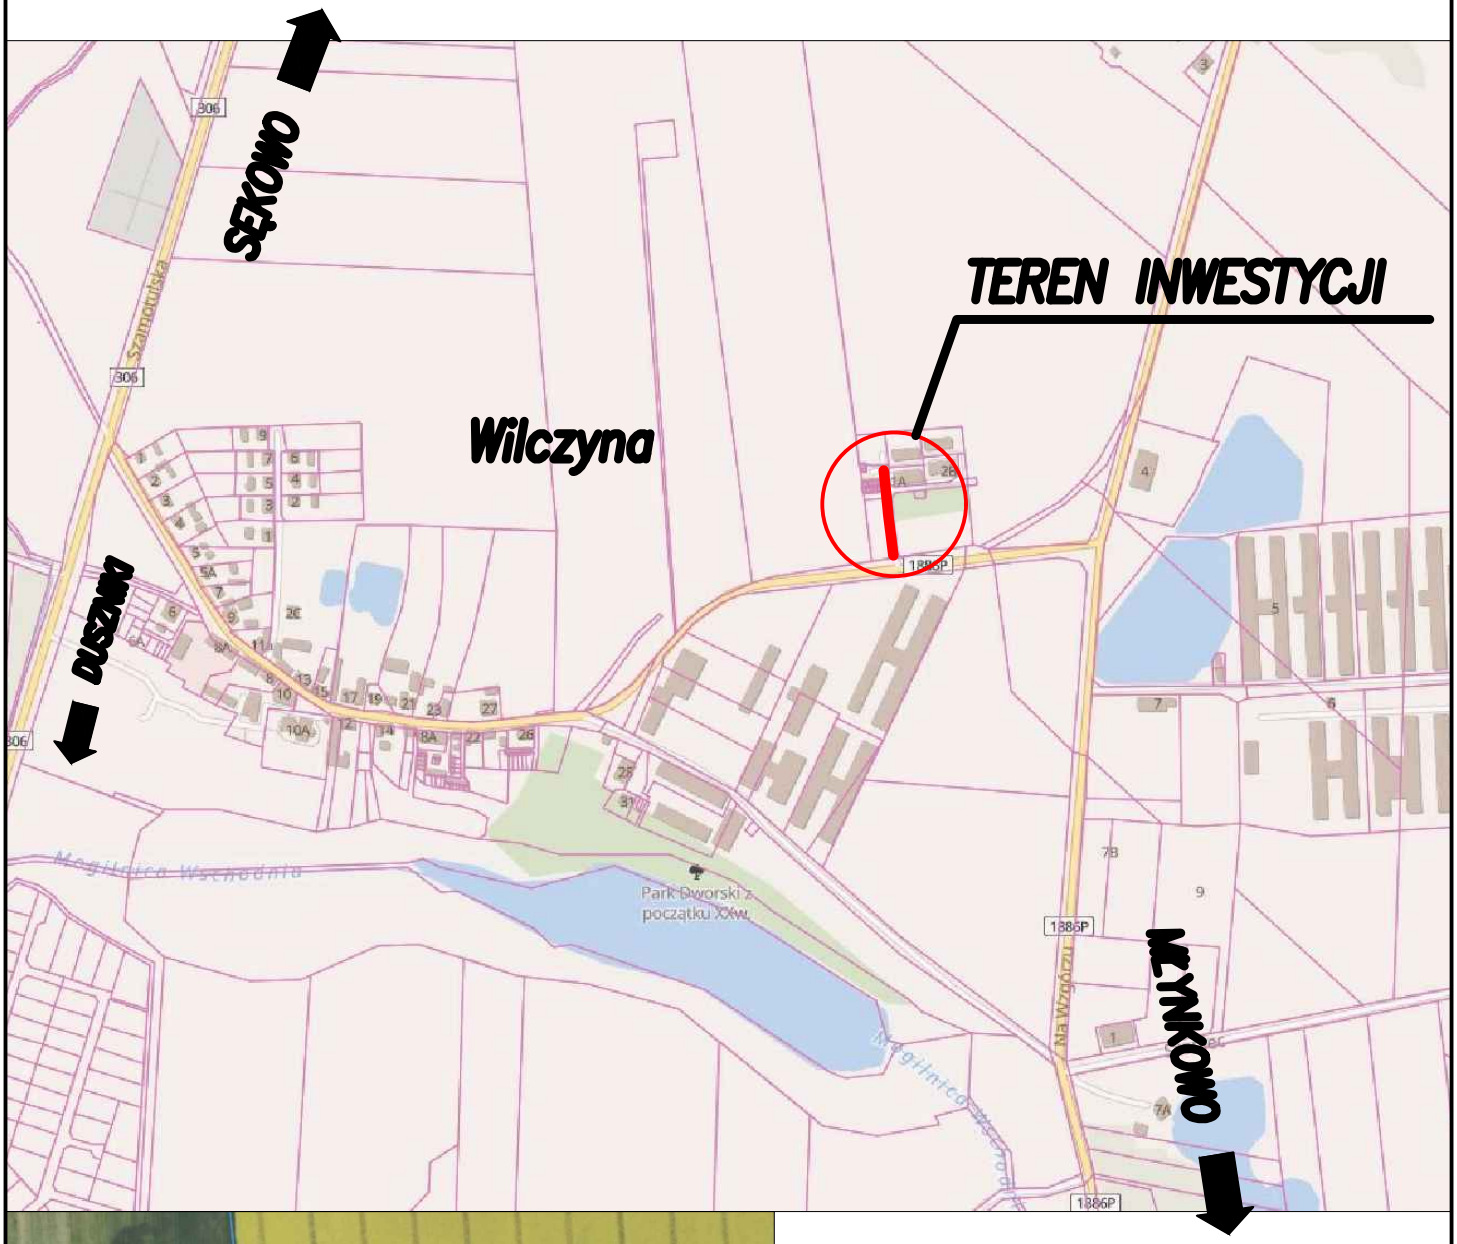

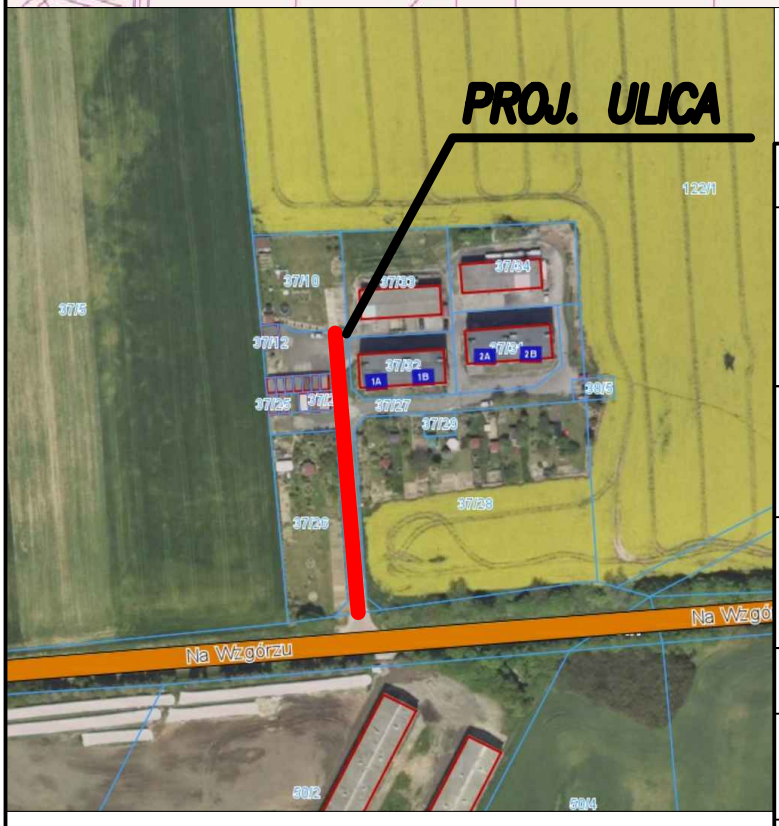

PROJEKT WYKONAWCZY

PROJEKTANT

Vegur Magdalena Nowak

VEGUR Magdalena Nowak
ul. Obornicka 149
62-002 Suchy Las
vegur@outlook.com
NIP: 606 003 23 89
REGON: 361232541

INWESTOR

Gmina Duszniki
ul. Sportowa 1
64-550 Duszniki

BRANŻA: D

STADIUM: PW

INWESTYCJA

PRZEBUDOWA UL. NA WZGÓRZU W M. WILCZYNA

SKALA: 1:5000

DATA: grudzień 2020

ZAWARTOŚĆ:

PLAN ORIENTACYJNY

ZESPÓŁ PROJEKTOWY

PROJEKTANT BR. DROGOWA: mgr inż. Maciej Sługocki upr. nr WKP/0277/PWOD/10

NR RYS.

B10/20	-	D	-	D	-01	- PW - 0	ARKUSZ: 01
NR PROJ.:		OBIEKT:		BRANŻA:	NR RYS.:	STADIUM: INDEX:	