


POZIOM 0

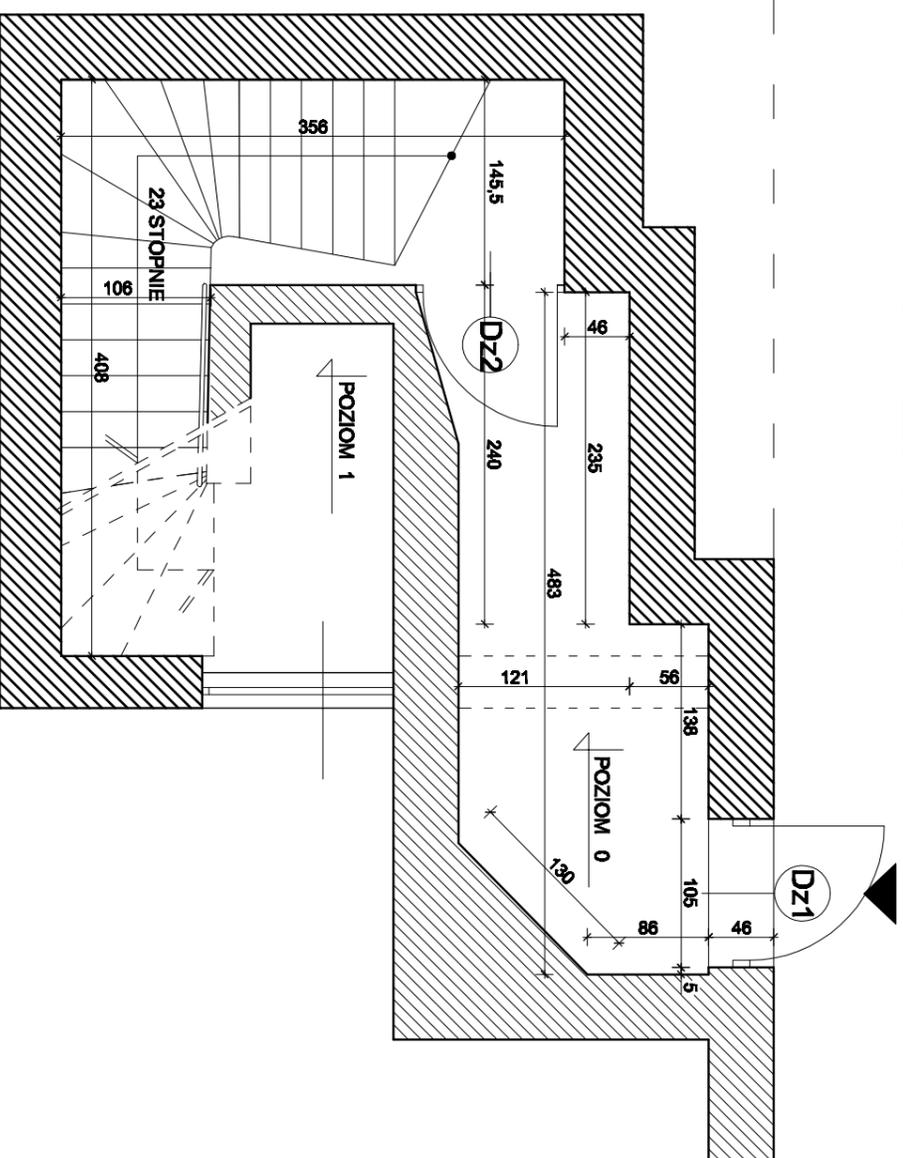

NAZWA INWESTYCJI **REMONT WIEŻY WIDOKOWEJ**

INWESTOR **BUDYNEK ZAKŁADU REHABILITACJI I ECZNICZEJ SOPOT, PLAC ZDROJOWY 3**

Pomorskie Centrum Reumatologiczne w Sopocie

01-750 Sopot, ul. Granwalcza 1-3

FAZA **PROJEKT BUDOWLANY - INWENTARYZACJA**

BIURO NADZORU BUDOWLANSIEGO PROJEKTANT:

EUROBAU mgr inż arch. J. Koczuk

ul. nr 18A/04/04

KRZYSZTOF ŁYGOŃSKI



83-050 LUBELNO GD, UL. BRZOSZOWA 32

NIP:584-140-01-66

TITEL RYSUNKU **RZUT - POZIOM 0** NUMER RYSUNKU **1 1**

SKALA **1:50** DATA **Listopad 2021** NUMER PROJEKTU

POZIOM 1

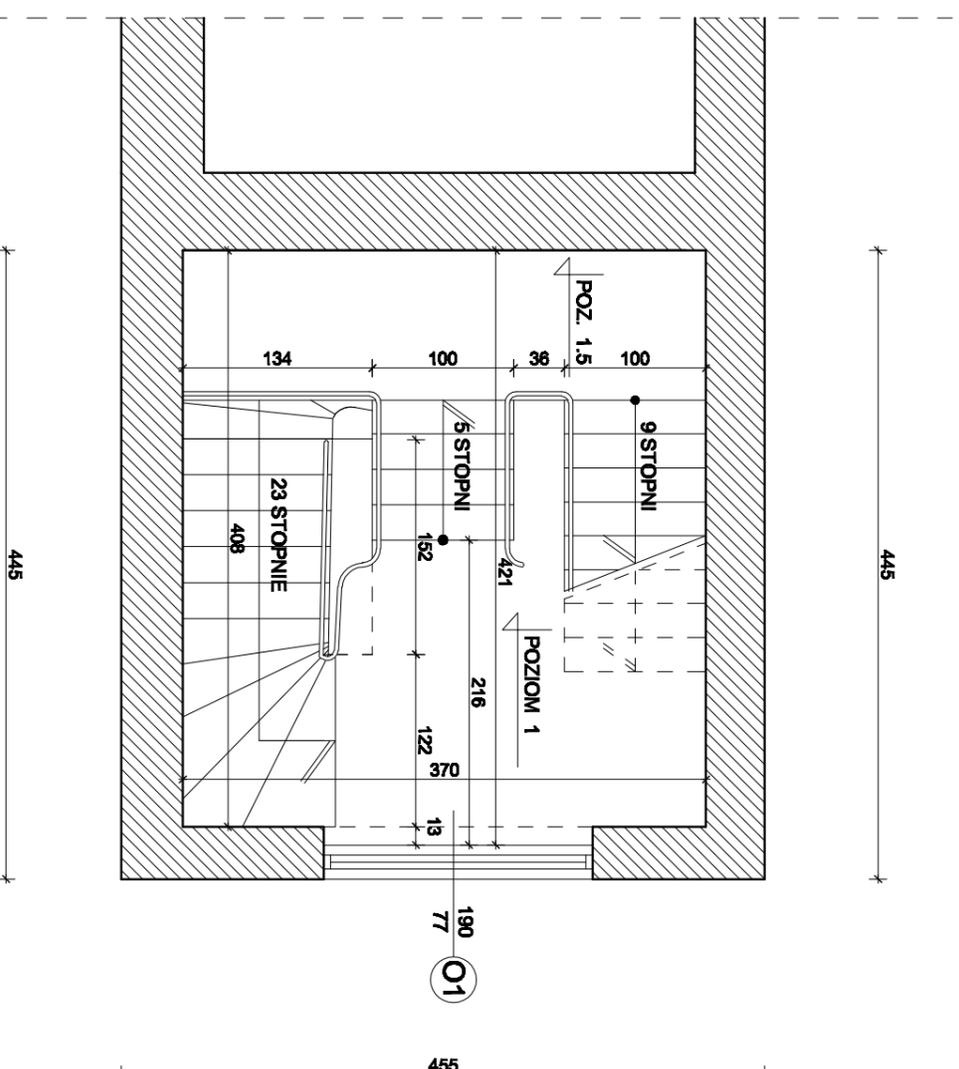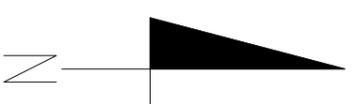

NAZWA INWESTYCJI **REMONT WIEŻY WIDOKOWEJ**

INWESTOR **BUDYNIER ZAKŁADU REHABILITACJI I LECZNICZEJ SOPOT, PLAC ZDROJOWY 3**

INWESTOR **Pomorskie Centrum Reumatologiczne w Sopocie**

01-750 Sopot, ul. Granwalcza 1-3

FAZA **PROJEKT BUDOWLANY - INWENTARYZACJA**

BIURO NADZORU BUDOWLANEGO **PROJEKTANT:**

EUROBAU mgr inż arch. J. Koczuk

KRZYSZTOF ŁYGOŃSKI ul. nr 18A/04/04

83-050 LUBIEŃNO GD, UL. BRZOSZOWA 32


NIP:584-140-01-66

TITEL RYSUNKU **RZUT - POZIOM 1** NUMER RYSUNKU **1 2**

SKALA **1:50** DATA **Listopad 2021** NUMER PROJEKTU

POZIOM 2

454

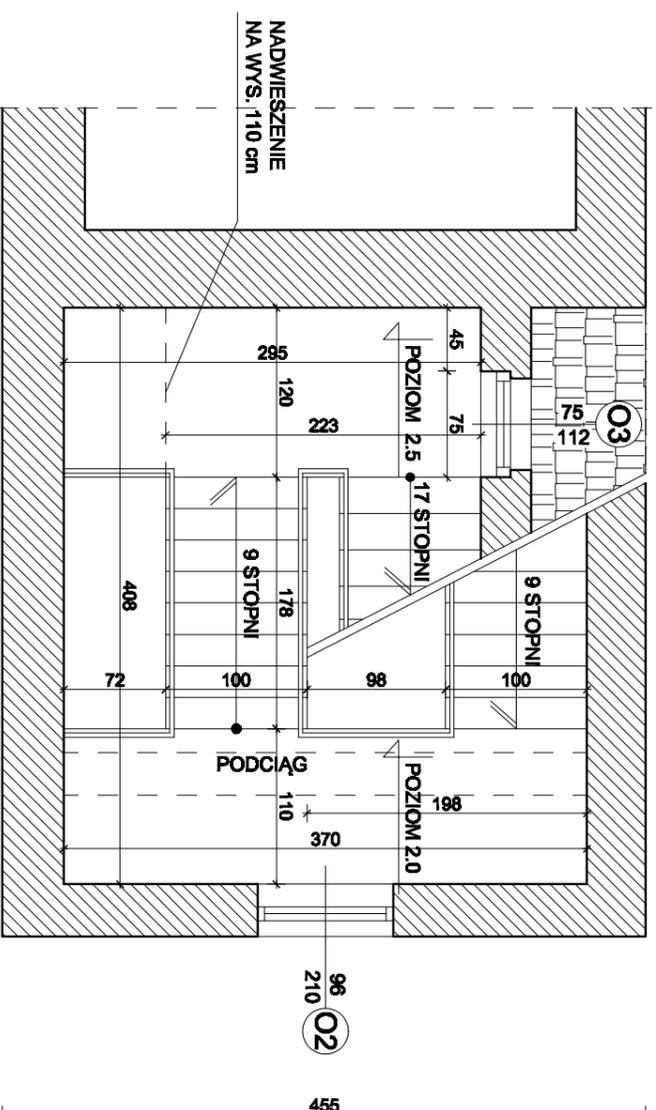

NAZWA INWESTYCJI **REMONT WIEŻY WIDOKOWEJ**

INWESTOR **BUDYNEK ZAKŁADU REHABILITACJI IECZNICZEJ Sopot, PLAC ZDROJONY 3**

Pomorskie Centrum Reumatologiczne w Sopocie

FAZA **PROJEKT BUDOWLANY - INWENTARYZACJA**

BIURO NADZORU BUDOWLANEGO **PROJEKTANT:**

EUROBAU **mgr inż arch. J. Koczuk**


KRZYSZTOF ŁYGOŃSKI **upr. nr 1884/04/14**

BIURO: **83-050 LUBELNO GD, UL. BRZOSZOWA 32**

TYTUŁ RYSUNKU **RZUT - POZIOM 2** NUMER RYSUNKU **13**


SKALA **1:50** DATA **Listopad 2021** NUMER PROJEKTU

POZIOM 3

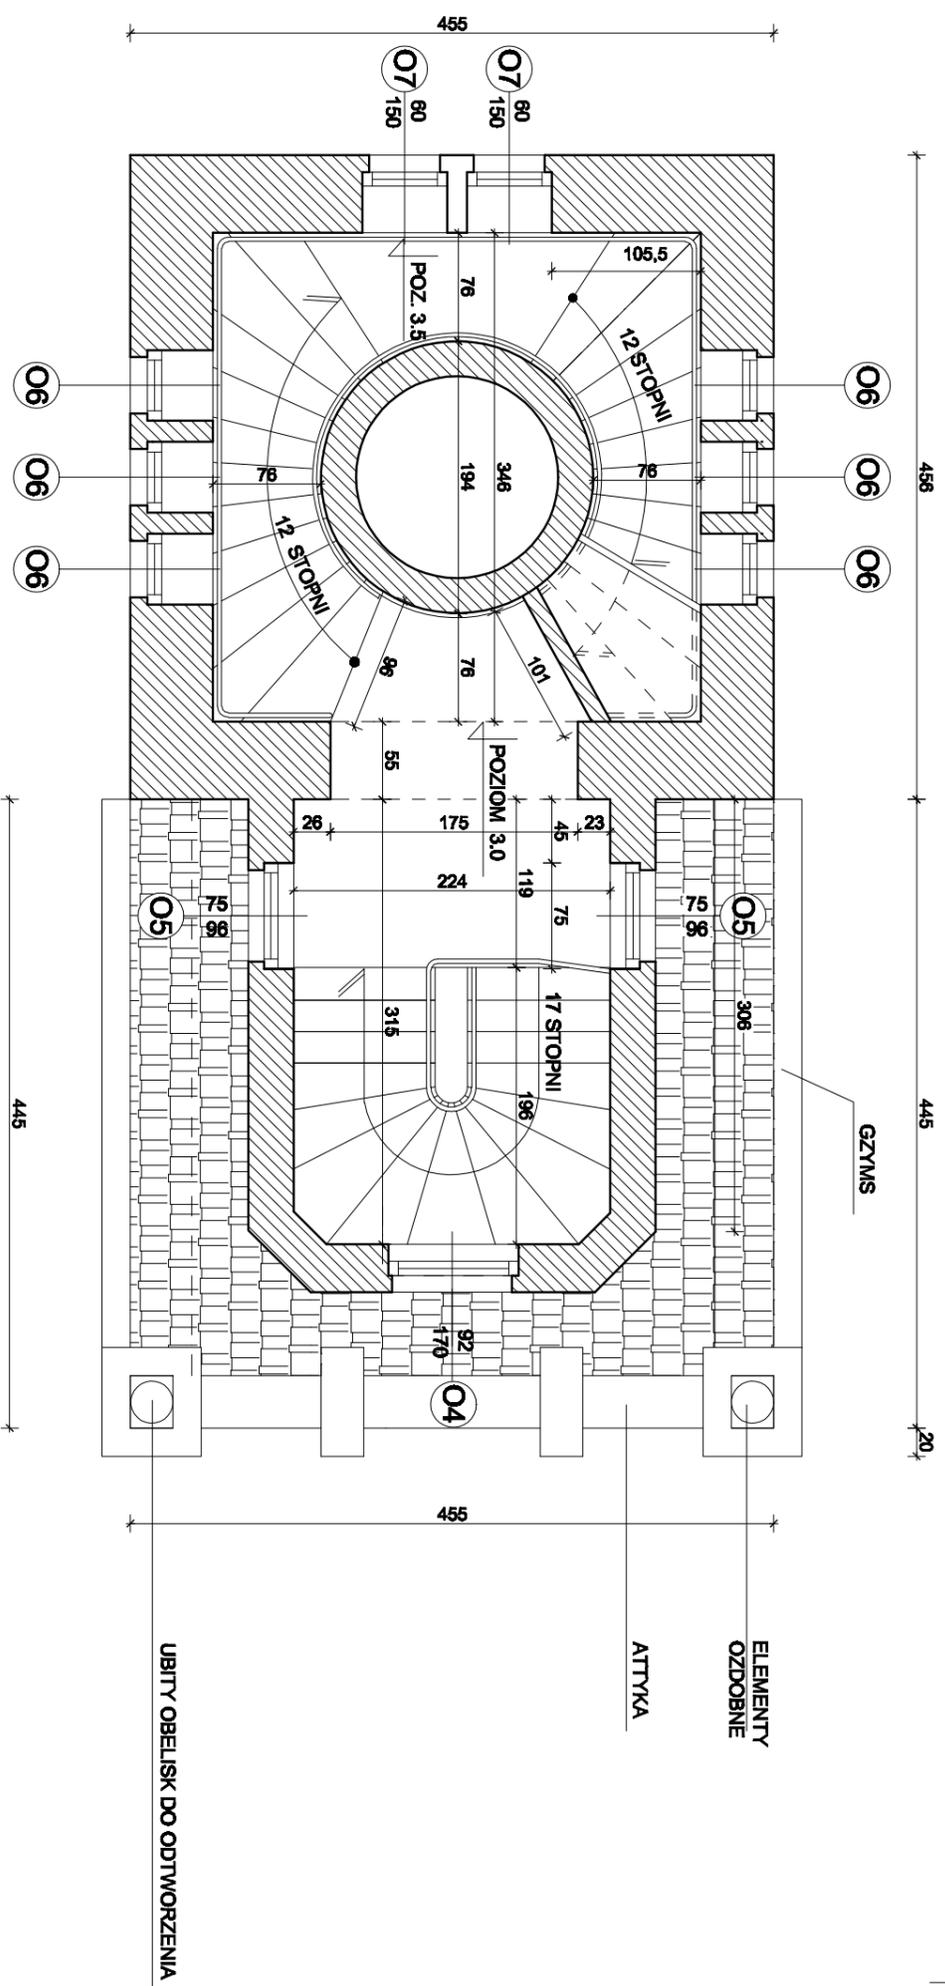


NAZWA INWESTYCJI		REMONT WIEŻY WIDOKOWEJ	
NUMER		BUDYNEK ZAKŁADU REHABILITACJI I LECZNICZEJ SŁOPIE, PLAC ZBROJOWY 3	
FAZA		Pomorskie Centrum Reumatologiczne w Sopocie 81-788 Sopot, ul. Granwalda 1-3	
BIURO NADZORU BUDOWLANEGO		PROJEKTANT: mgr inż. arch. J. Koczuk upr. nr 1584/2014	
KRZYSZTOF LYGOŃSKI			
83-050 LUBIENKO GD, UL. BRZOSZOWA 32			
NIP: 584-140-01-66			
TYTUŁ RYSUNKU		RZUT - POZIOM 3	
SKALA		1:50	
DATA		Listopad 2021	
NUMER RYSUNKU		14	
NUMER PROJEKTU			

POZIOM 4

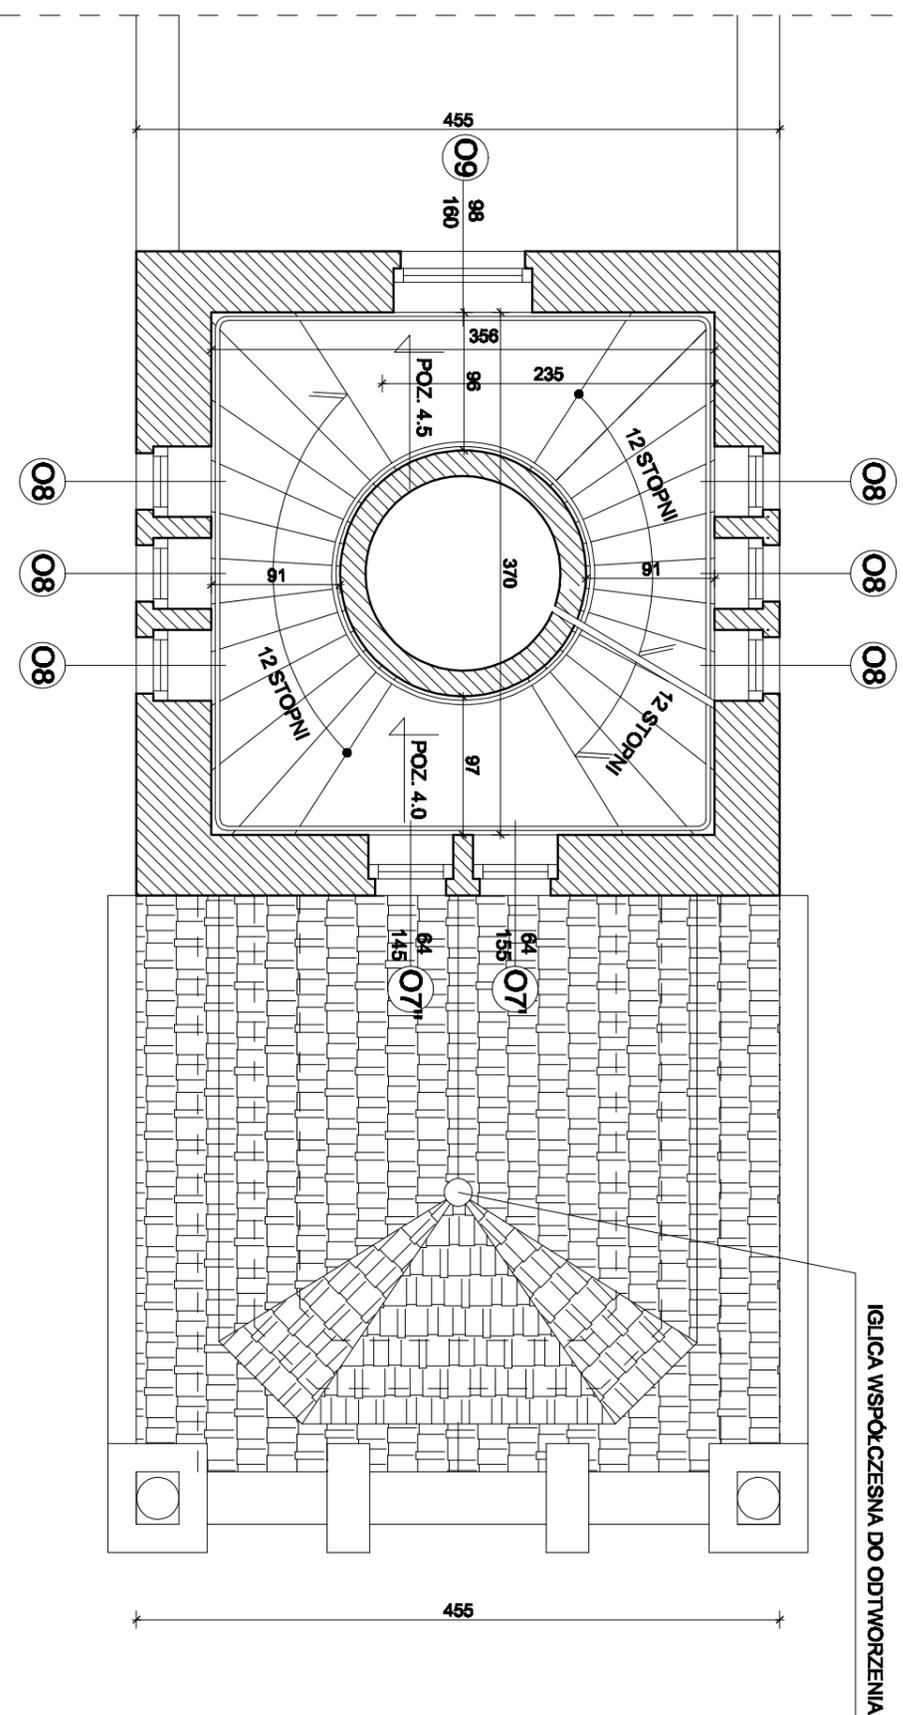

NAZWA INWESTYCJI		REMONT WIEŻY WIDOKOWEJ	
INWESTOR		BUDYNEK ZAKŁADU REHABILITACJI IECZNICZEJ Sopot, PLAC ZDROJONY 3	
PROJEKT		Pomorskie Centrum Reumatologiczne w Sopocie	
FAZA		01-750 Sopot, ul. Graniewicza 1-3	
PROJEKTANT		BIURO NADZORU BUDOWLANEGO	
mgr inż arch. J. Koczuk		EUROBAU	
ul. nr 18A/Gdańsk		KRZYSZTOF ŁYGOŃSKI	
.....		83-050 LUBIEŃNO GD, UL. BRZOSZOWA 32	
.....		NIP:584-140-01-66	
Tytuł rysunku		RZUT - POZIOM 4	
SKALA		1:50	
DATA		Lisopad 2021	
NUMER RYSUNKU		15	
NUMER PROJEKTU		


POZIOM 5

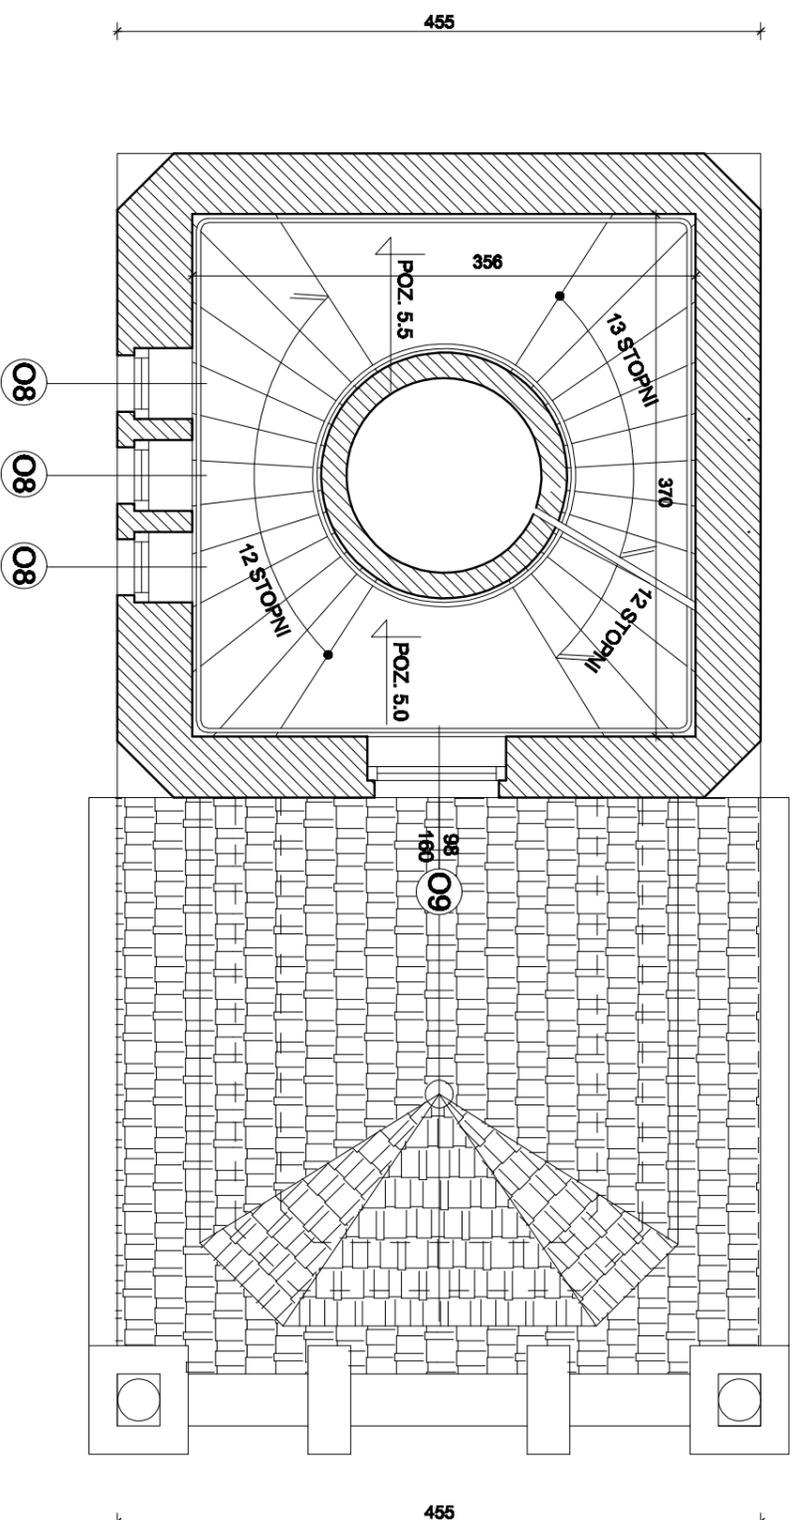

NAZWA INWESTYCJI		REMONT WIEŻY WIDOKOWEJ	
INWESTOR		BUDYNEK ZAKŁADU REHABILITACJI I LECZNICZEJ SOPOT, PLAC ZDROJONY 3	
FAZA		Pomorskie Centrum Reumatologiczne w Sopocie 01-700 Sopot, ul. Granwielka 1-3	
BIURO NADZORU BUDOWLANEGO		PROJEKTANT: mgr inż arch. J. Koczuk ul. nr 18A/04/04	
KRZYSZTOF ŁYGOŃSKI			
83-050 LUBIENIO GD, UL. BRZOSZOWA 32			
NIP: 584-140-01-66			
Tytuł rysunku		Numer rysunku:	
RZUT - POZIOM 5		1 6	
Skala		Data	
1:50		Lisopod 2021	
		Numer projektu:	

POZIOM 6

UWAGA:
OKNA OZNACZONE SYMBOLEM
O12 ZNAJDUJĄ SIĘ NA POZIOMIE NR 7

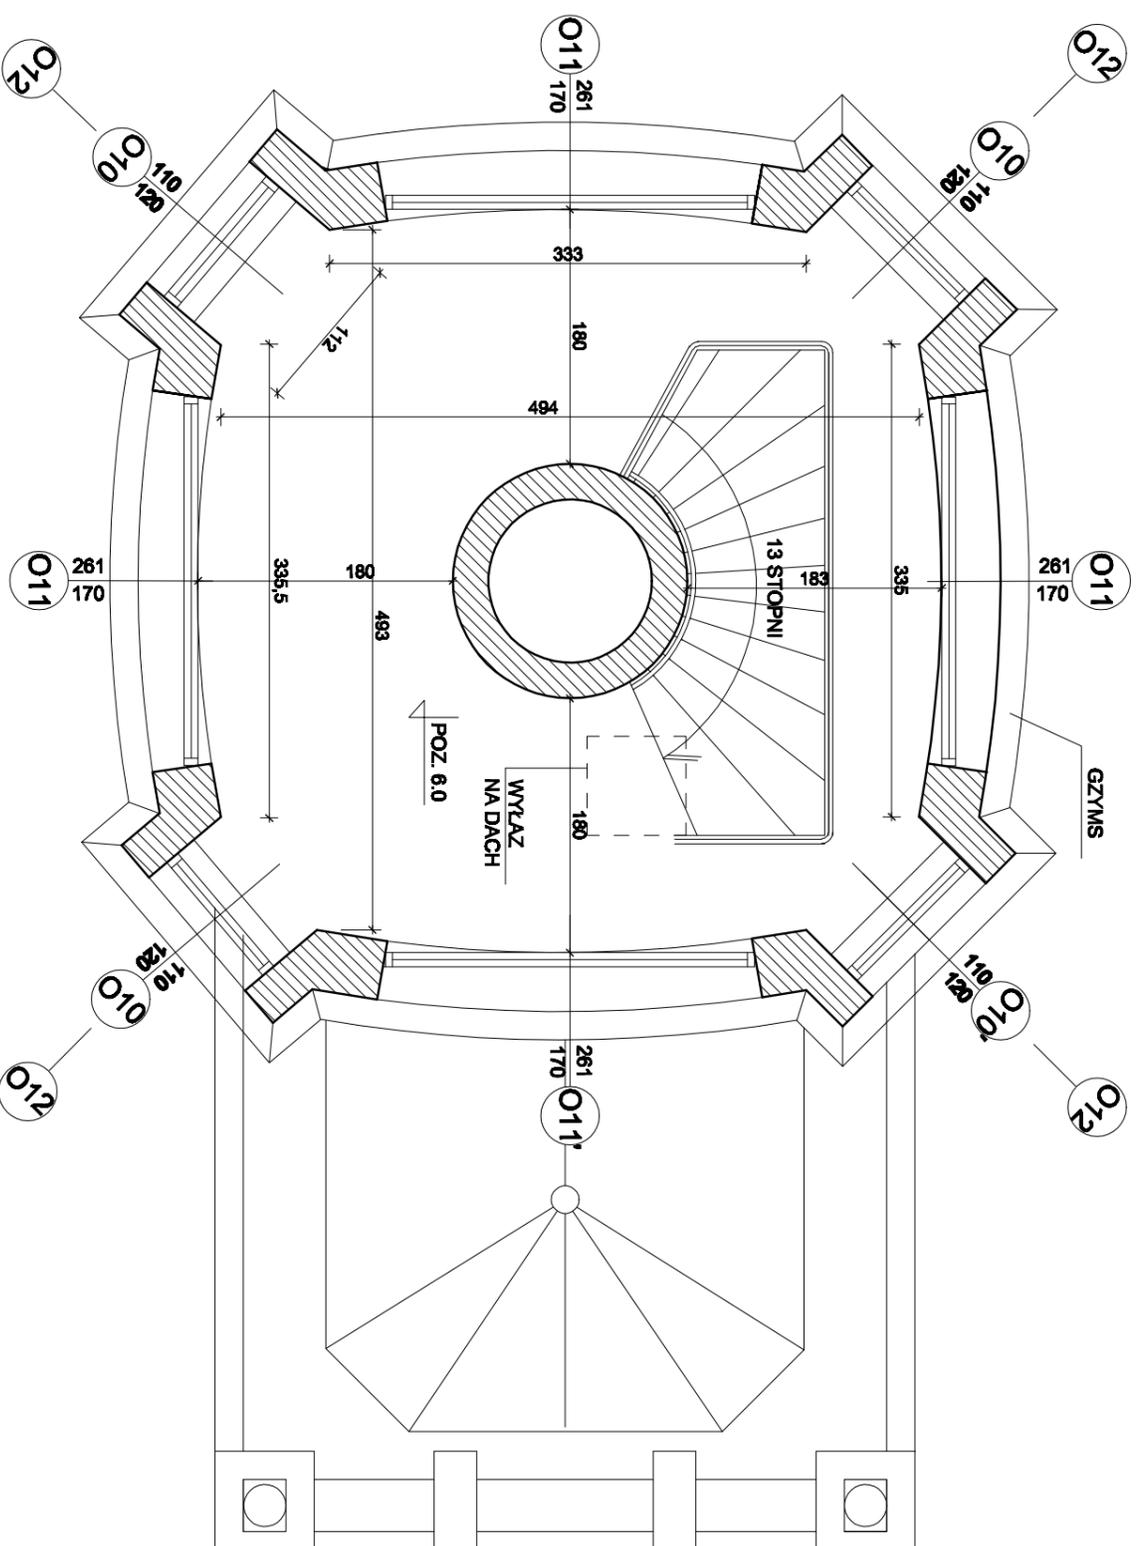

NAZWA INWESTYCJI **REMONT WIEŻY WIDOKOWEJ**

INWESTOR **BUDYNEK ZAKŁADU REHABILITACJI I LECZNICZEJ SOPOT, PLAC ZDROJOWY 3**

Pomorskie Centrum Reumatologiczne w Sopocie

FAZA **PROJEKT BUDOWLANY - INWENTARYZACJA**

BIURO NADZORU BUDOWLANEGO **PROJEKTANT:**

EUROBAU **mgr inż arch. J. Koczuk**

KRZYSZTOF ŁYGONSKI **upr. nr 1884/04/04**

83-050 LUBELNO GD, UL. BRZOSZOWA 32


nrp: 584-140-01-66

Tytuł rysunku **RZUT - POZIOM 6**

Skala **1:50** Data **Listopad 2021** Numer projektu **17**

ELEWACJA PÓŁNOCNA


skala 1:100

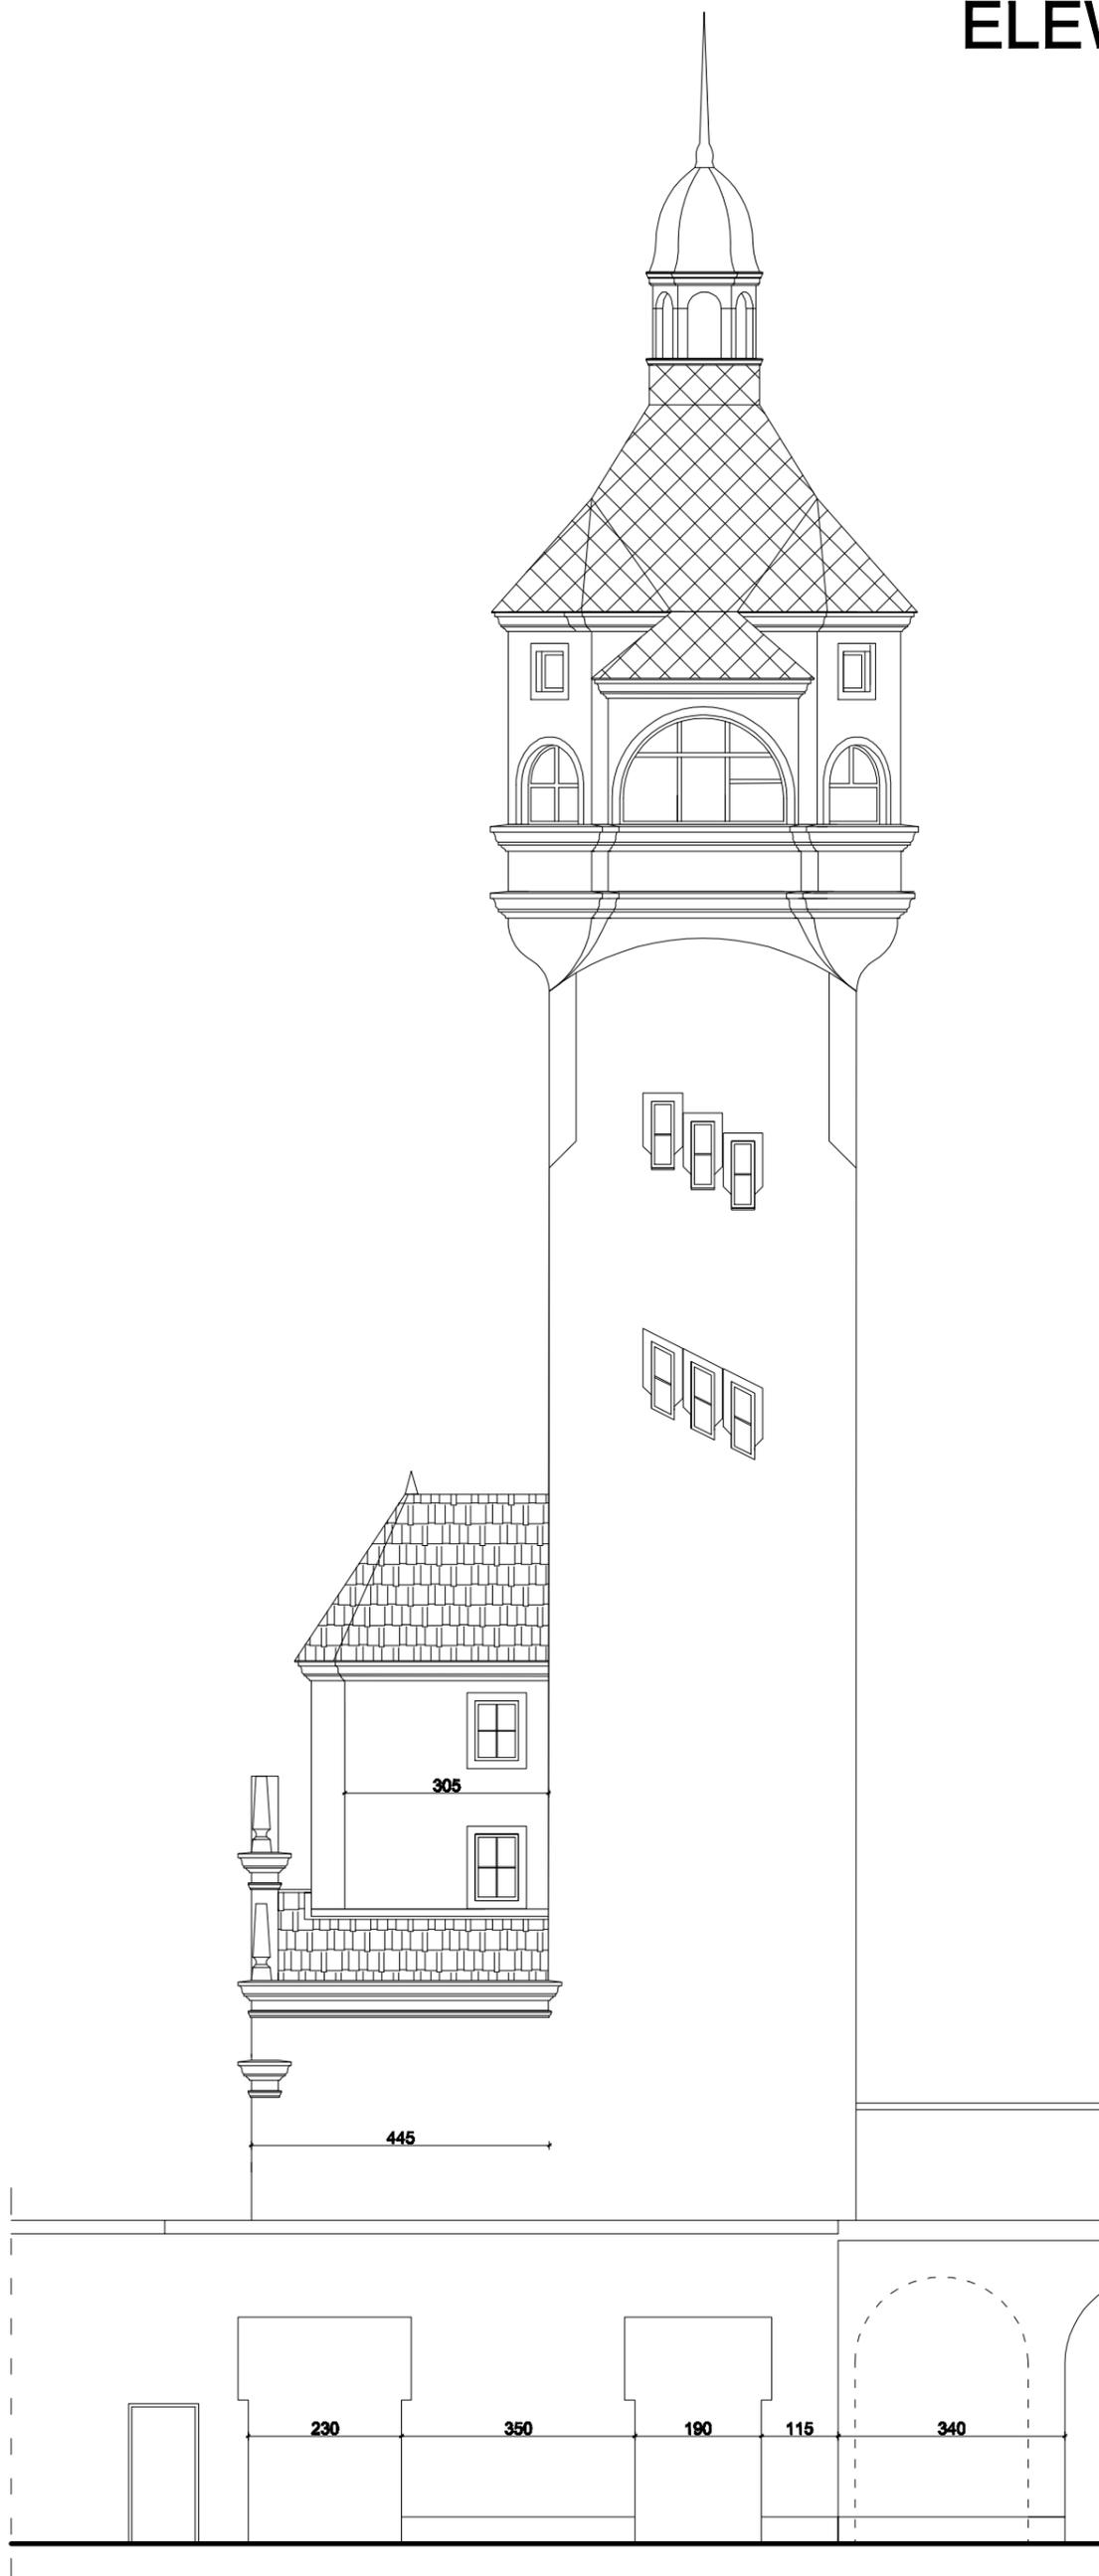

NAZWA INWESTYCJI		REMONT WIEŻY WIDOKOWEJ	
INWESTOR		BUDYNEK ZAKŁADU REHABILITACJI LECZNICZEJ Sopot, PLAC ZDROJOWY 3	
FAZA		Pomorskie Centrum Reumatologiczne w Sopocie	
		81-780 Sopot, ul. Grunwaldzka 1-3	
TYTUŁ RYSUNKU:		PROJEKT BUDOWLANY - INWENTARYZACJA	
BIURO NADZORU BUDOWLANEGO		PROJEKTANT:	
EUROBAU		mgr inż arch. J. Jaczuk	
KRZYSZTOF ŁYGOŃSKI		upr. nr: 1884/Gd/04	
83-050 LUBLIWO GD. UL. BRZOSZOWA 32			
NIP:584-140-01-66			
SKALA	DATA	NUMER RYSUNKU:	
1:100	Listopad 2021	18	
		NUMER PROJEKTU:	

ELEWACJA POŁUDNIOWA

skala 1:100

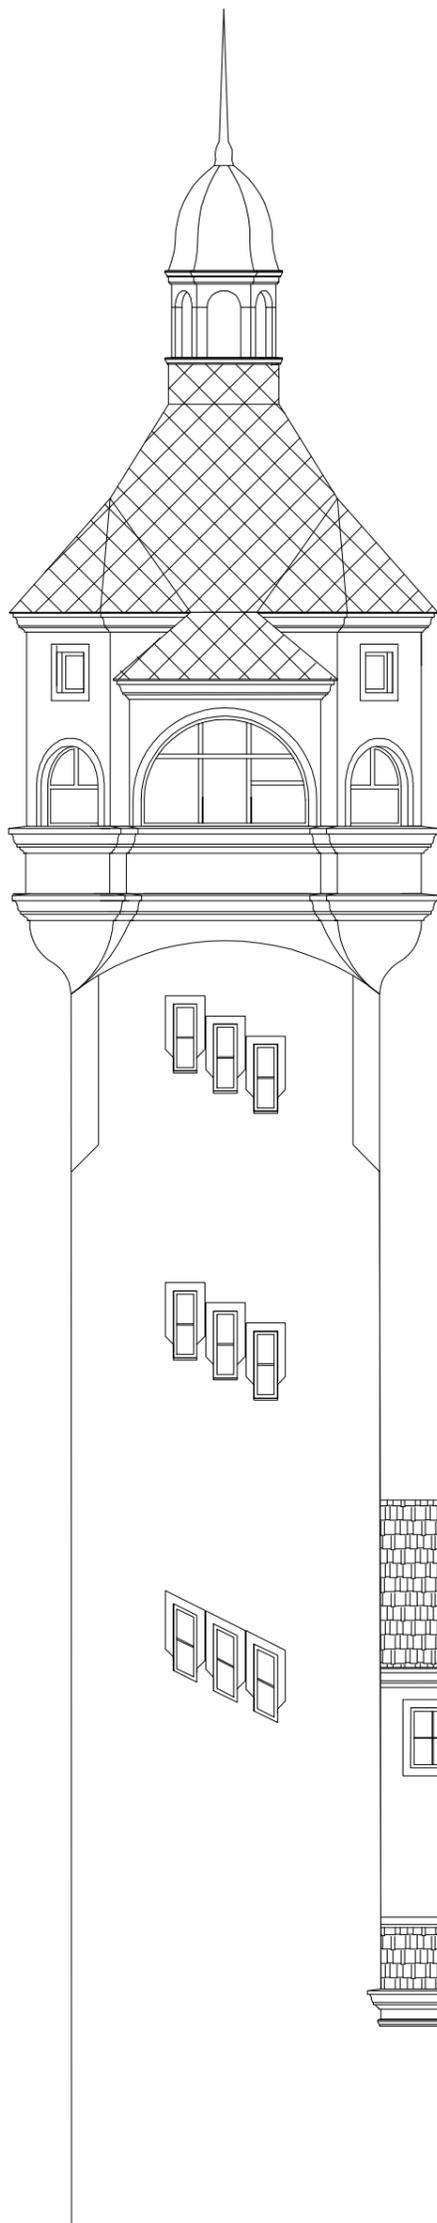

IGLICA WSPÓŁCZESNA DO ODTWORZENIA

UBITY OBELISK DO ODTWORZENIA

NAZWA INWESTYCJI

REMONT WIEŻY WIDOKOWEJ

BUDYNEK ZAKŁADU REHABILITACJI LECZNICZEJ Sopot, PLAC ZDROJOWY 3

INWESTOR

Pomorskie Centrum Reumatologiczne w Sopocie
81-780 Sopot, ul. Grunwaldzka 1-3

FAZA

PROJEKT BUDOWLANY - INWENTARYZACJA

BIURO NADZORU BUDOWLANEGO

EUROBAU

KRZYSZTOF ŁYGOŃSKI
83-050 LUBLIWO GD. UL. BRZOSZOWA 32
NIP:584-140-01-66

PROJEKTANT:

mgr inż arch. J. Jaczuk
upr. nr: 1884/Gd/84

TYTUŁ RYSUNKU:

ELEWACJA POŁUDNIOWA

NUMER RYSUNKU:

I 10

SKALA

1:100


DATA

Listopad 2021

NUMER PROJEKTU:

ELEWACJA WSCHODNIA

skala 1:100

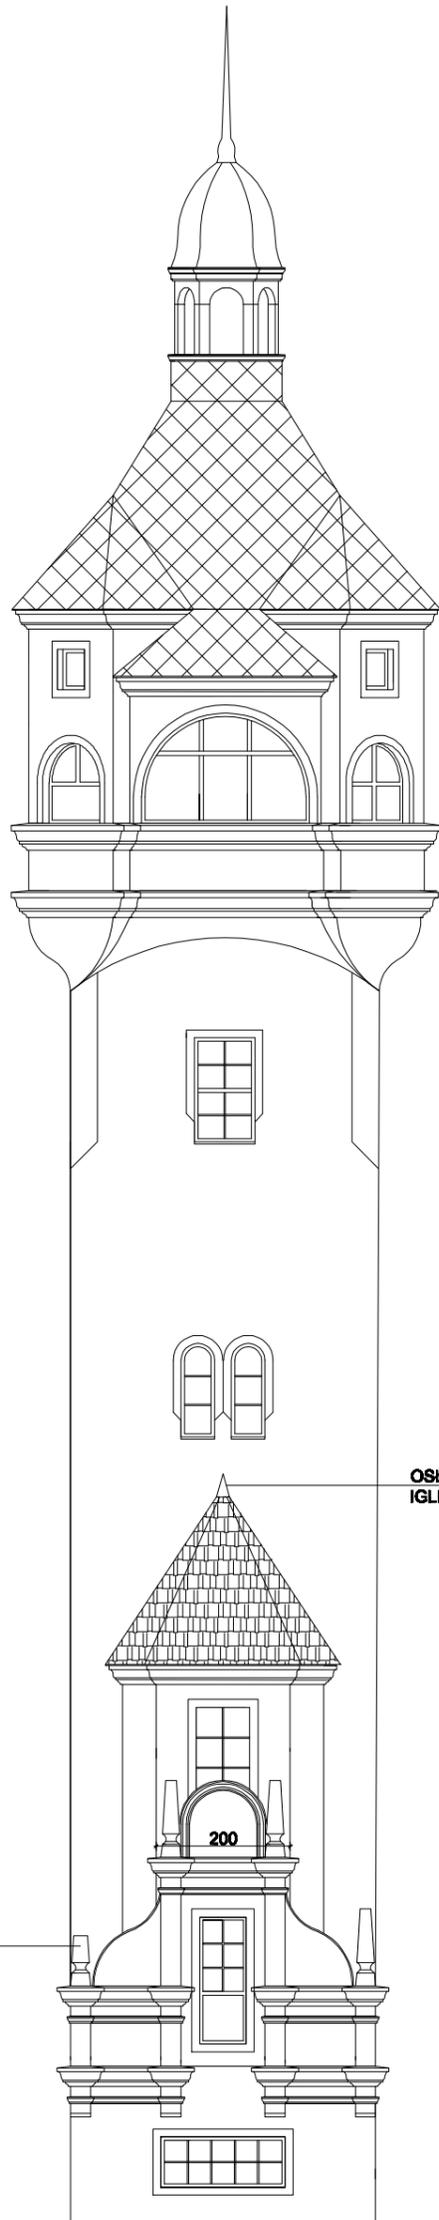


OSŁONA Z BLACHY W MIEJSCU
IGLICY - DO ODTWORZENIA

UBITY OBELISK
DO UZUPEŁNIENIA

NAZWA INWESTYCJI		REMONT WIEŻY WIDKOWEJ	
INWESTOR		BUDYNEK ZAKŁADU REHABILITACJI LECZNICZEJ SOPOT, PLAC ZDROJOWY 3	
FAZA		Pomorskie Centrum Reumatologiczne w Sopocie 81-780 Sopot, ul. Grunwaldzka 1-3	
TYTUŁ RYSUNKU		PROJEKT BUDOWLANY - INWENTARYZACJA	
BIURO NADZORU BUDOWLANEGO		PROJEKTANT:	
EUROBAU		mgr inż arch. J. Jaczuk upr. nr: 1884/Gd/84	
KRZYSZTOF ŁYGOŃSKI			
83-050 LUBLIWO GD. UL. BRZOSZOWA 32			
NIP:584-140-01-66			
SKALA	DATA	NUMER RYSUNKU:	
1:100	Listopad 2021	19	
		NUMER PROJEKTU:	



ELEWACJA ZACHODNIA

skala 1:100

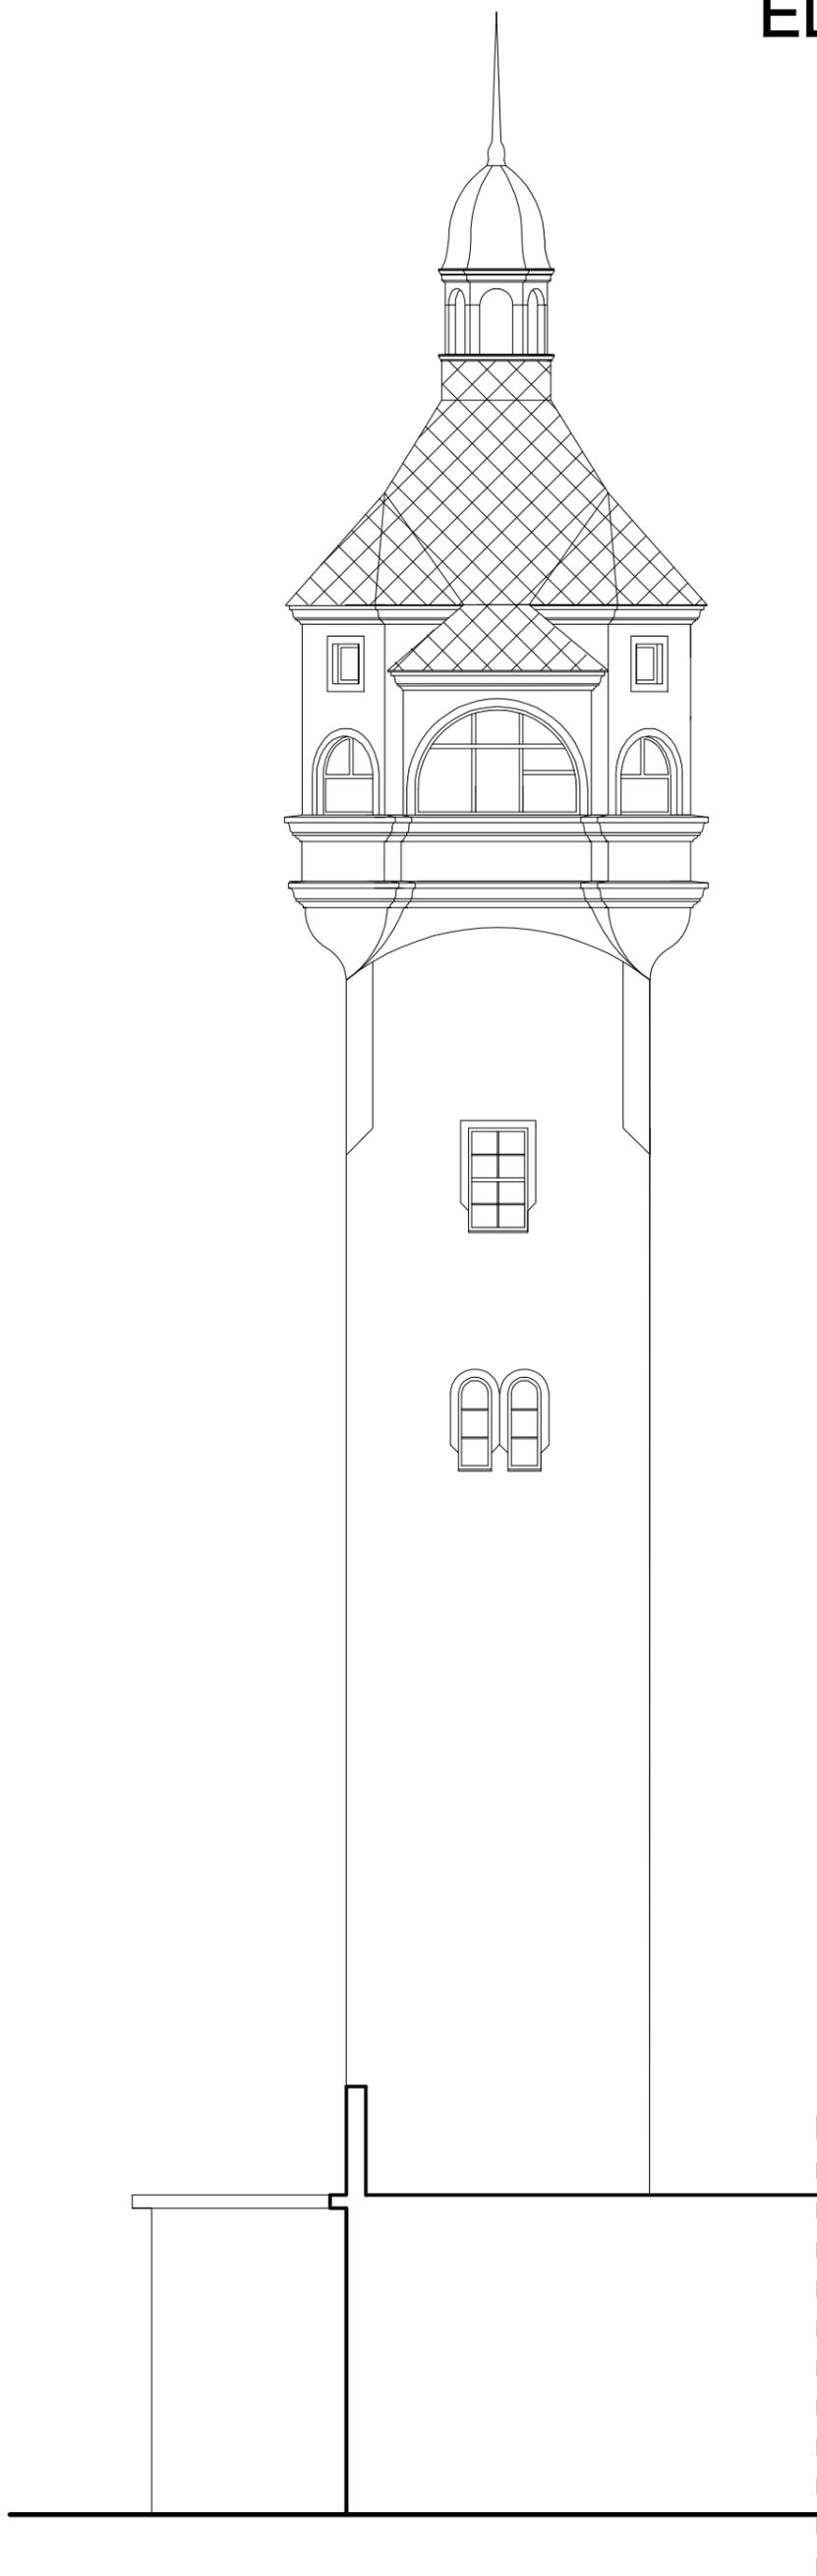

NAZWA BUDOWY		REMONT WIEŻY WIDKOWEJ	
INWESTOR		BUDYNEK ZAKŁADU REHABILITACJI LECZNICZEJ Sopot, PLAC ZDROJOWY 3	
ADRES		Pomorskie Centrum Reumatologiczne w Sopocie 81-780 Sopot, ul. Grunwaldzka 1-3	
PROJEKT BUDOWLANY - INWENTARYZACJA			
BIURO NADZORU BUDOWLANEGO		PROJEKTANT:	
EUROBAU		mgr inż arch. J. Jaczuk upr. nr: 1884/Gd/84	
KRZYSZTOF ŁYGOŃSKI 83-050 LUBLIWO GD. UL. BRZOSZOWA 32 NIP:584-140-01-66			
TYTUŁ RYSUNKU:		NUMER RYSUNKU:	
ELEWACJA ZACHODNIA		111	
SKALA:		DATA:	
1:100		Listopad 2021	
		NUMER PROJEKTU:	

ZESTAWIENIE DRZWI INWENTARYZACJA

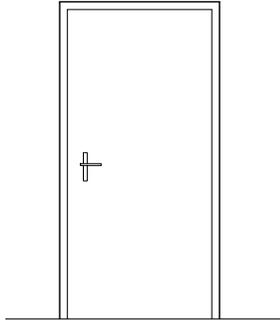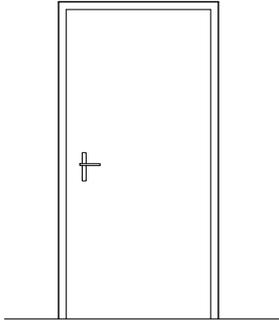RODZAJ WYROBU		DRZWI ZEWN. widok od zewnątrz	DRZWI WEWN. widok od zewnątrz		
OZNACZENIE W PROJEKCIE		Dz1	Dz2		
SCHEMAT 1: 50					
WYMIARY MODULARNE /mm/	S _o	1050	1050		
	H _o	2100	2100		
KIERUNEK OTW. DRZWI	P-PRAWE L-LEWE	L	P	L	P
POZIOM 0		-	1	-	1
ILOŚĆ		-	1	-	1
ILOŚĆ OGÓŁEM		1		1	
UWAGI		drzwi współczesne - należy rekonstruować wg zachowanych wzorców		drzwi współczesne bezstylowe - należy zastąpić stolarką imitującą wg zachowanych wzorców	

NAZWA INWESTYCJI		REMONT WIEŻY WIDOKOWEJ	
INWESTOR		BUDYNEK ZAKŁADU REHABILITACJI LECZNICZEJ SOPOT, PLAC ZDROJOWY 3	
INWESTOR		Pomorskie Centrum Reumatologiczne w Sopocie 81-788 Sopot, ul. Grunwaldzka 1-3	
FAZA		PROJEKT BUDOWLANY - INWENTARYZACJA	
BIURO NADZORU BUDOWLANEGO		PROJEKTANT:	
<i>EUROBAU</i> ®		mgr inż arch. J. Jaczuk upr. nr: 1984/93/84	
KRZYSZTOF ŁYGOŃSKI			
83-050 LUBLEWO GD. UL. BRZOZOWA 32			
NIP:584-140-01-66			
TYTUŁ RYSUNKU:		NUMER RYSUNKU:	
ZESTAWIENIE DRZWI		I 12	
SKALA		DATA	
1:100		Listopad 2021	
		NUMER PROJEKTU:	

ZESTAWIENIE OKIEN - INWENTARYZACJA

RODZAJ WYROBU		OKNA ZEWNĘTRZNE - widok od wewnątrz															
OZNACZENIE W PROJEKCIE		O1	O2	O3	O4	O5	O6	O7	O7'	O7''	O8	O9	O10	O10'	O11	O11'	O12
SCHEMAT 1: 50																	
WYMIARY MODULARNE /mm/	S.	1900	920	750	920	750	500	600	640	640	500	980	1120	1120	2610	2610	
	H.	780	2100	1120	1700	960	900	1500	1550	1450	900	1600	1200	1200	1700	1700	
NR POZIOMU		1	2	2.5	2.5 - 3	3	3 - 4	3.5	4	4	4-5 i 5-5.5	4.5 i 5	6	6	6	6	7
ILOŚĆ OKIEN W POZIOMIE		1	1	1	1	2	2 x 3	2	1	1	2 x 3 i 1 x 3	1 i 1	3	1	3	1	4
ILOŚĆ OGÓLEM		1	1	1	1	2	6	2	1	1	9	2	3	1	3	1	4
UWAGI		okno oryginalne	okno oryginalne, brak szczeblin w dolnym polu, zachowane oryginalne okucia stalowe	okno oryginalne, brak szczeblin	okno oryginalne	okno oryginalne czteropodziałowe	okna oryginalne - trzy sztuki góra i dół - skośny	okna oryginalne - trzypodziałowe			okna oryginalne, dwupodziałowe trzy sztuki schodkowo	okno współczesne, ośmiopodziałowe	okno współczesne, metalowe wielopodziałowe	okno współczesne, metalowe wielopodziałowe	okno współczesne, metalowe wielopodziałowe	okno współczesne, metalowe wielopodziałowe	okno niedostępne - wymiar ustalić po obmiarze z natury

NAZWA INWESTYCJI		REMONT WIEŻY WIDOKOWEJ	
INWESTOR		BUDYNEK ZAKŁADU REHABILITACJI LECZNICZEJ Sopot, PLAC ZDROJOWY 3	
FAZA		Pomorskie Centrum Reumatologiczne w Sopocie 81-788 Sopot, ul. Granwalska 1-3	
PROJEKT BUDOWLANY - INWENTARYZACJA			
BIURO NADZORU BUDOWLANEGO		PROJEKTANT:	
EUROBAU		mgr inż arch. J. Joczuk	
KRZYSZTOF ŁYGOŃSKI		ulc. nr 188A/Gd/64	
83-050 LUBELNO GD. UL. BRZOZOWA 32			
NIP: 584-140-01-66			
Tytuł rysunku:	ZESTAWIENIE OKIEN	Numer rysunku:	113
Skala:	1:50	Data:	Listopad 2021
Numer projektu:			