
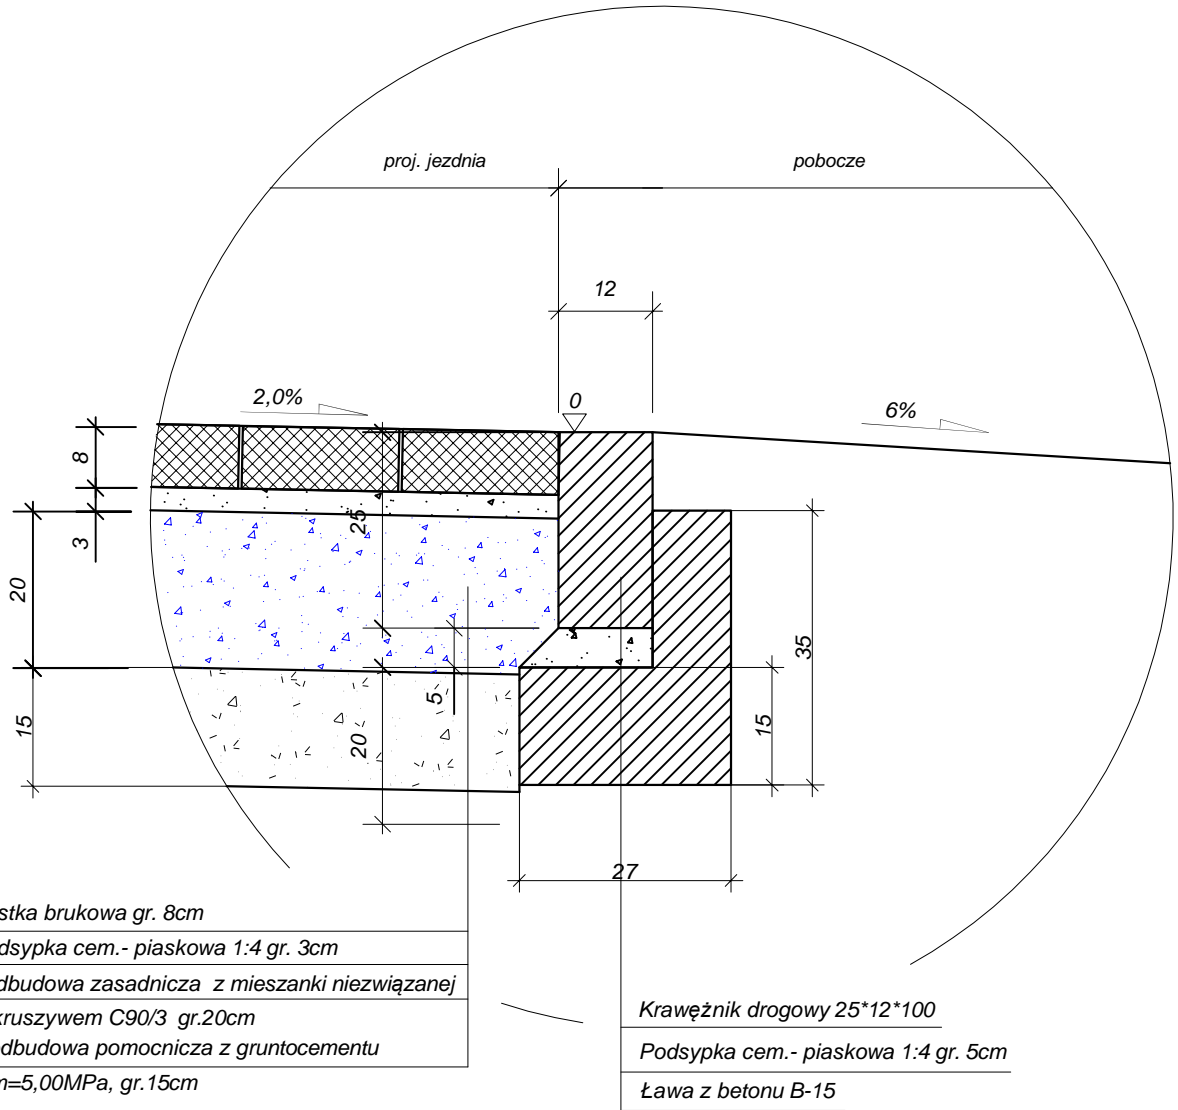


Szczegół z poboczem

skala 1:10

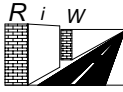

WYKONAWCA				ZAMAWIAJACY		
 <p>Biuro Usług Projektowych "R i W" s.c. Zawada ul. Wiosenna 20; 64-930 Szydłowo t.kom. 0-601-539-737</p>				<p>Gmina Szydłowo Jaraczewo 2 64-930 Szydłowo</p>		
Stadium	Branża		Stanowisko	Imię i nazwisko	Podpis	
Projekt techniczny	Drogowa		Projektant : branża drogowa	Radziszlaw Oczkowicz upr. nr UAN -8345/1371/89		
Zadanie	Tytuł rysunku					
Budowa zjazdu z drogi gminnej nr G131154P na drogę gminną dz.nr 261 (posesja 5,12)	Przekrój konstrukcyjny		Sprawdzający : branża drogowa	_____		
Obiekt	Data opracowania	Skala				Nr rysunku
Droga gminna nr G131154P	05.2021r.	1:10				3