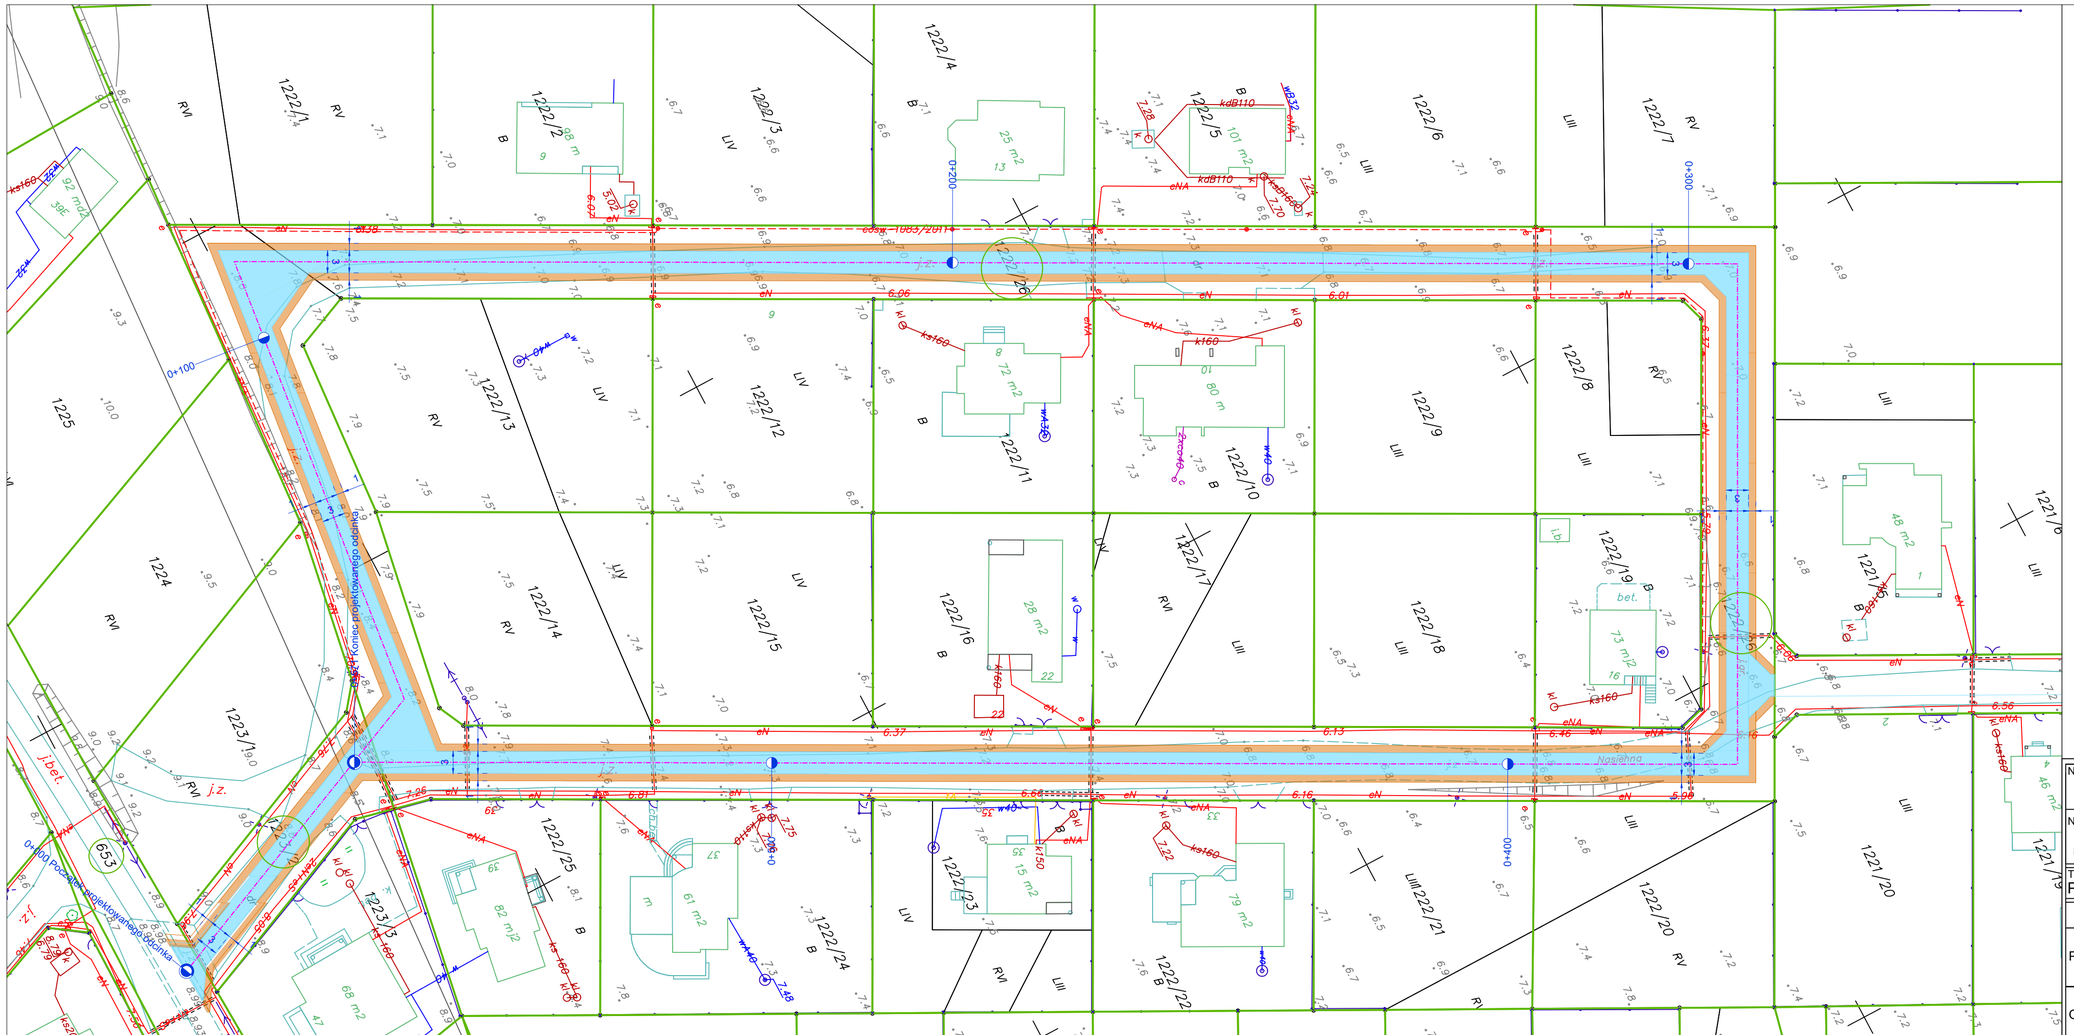

LEGENDA

- Oś drogi
- Nawierzchnia jezdni z płyt betonowych typu YOMB
- Pobocze z kruszywa łamanego
- Hektometrarz lokalny

Nazwa i adres Inwestora **Gmina Miasto Reda** **ul. Gdańska 33, 84-240 Reda**			
Nazwa i adres obiektu budowlanego **Przebudowa drogi gminnej - ul. Nasiennej w Redzie** Reda, obręb 0006, dz. nr: 653, 1223/2, 1222/26			
Tytuł rysunku: Plan sytuacyjny - branża drogowa		Skala: 1:500	Nr rys.-Ark.: 2
Funkcja	Imię i nazwisko	Nr uprawnień Specjalność	Data Podpis
Projektant	mgr inż. Piotr Kania	178/Gd/2002 konstrukcyjno - budowlana	02.2023 r.
Opracował:	inż. Patrycjusz Kamiński		02.2023 r.