


Załącznik 2.2.

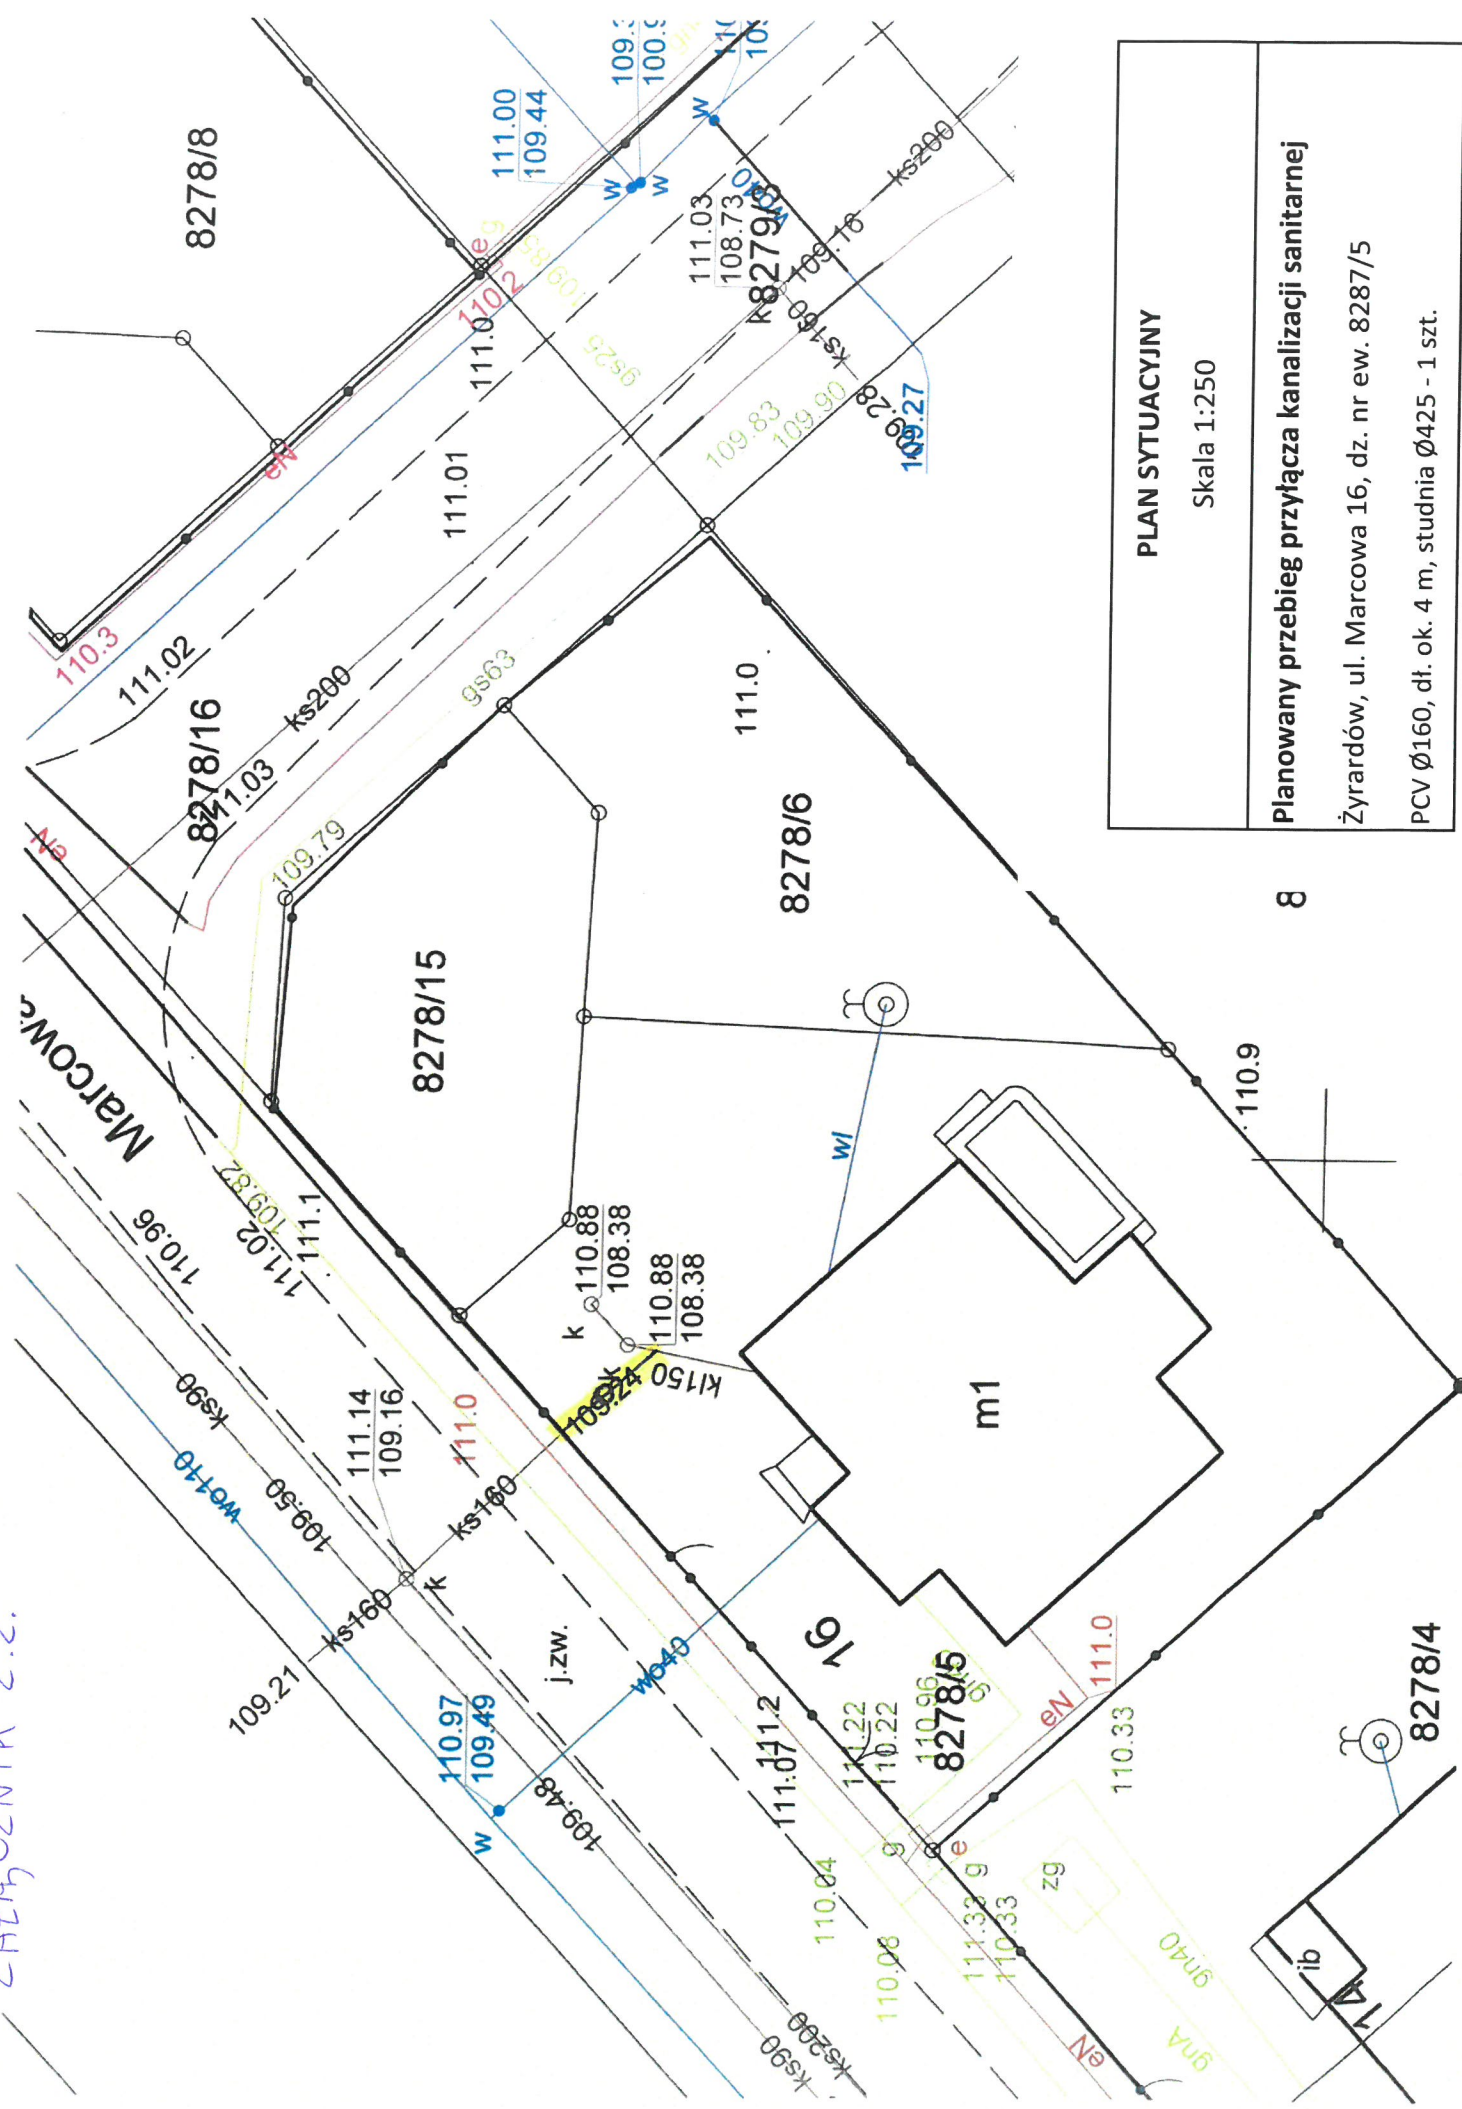

PLAN SYTUACYJNY	
Skala 1:250	
Planowany przebieg przyłącza kanalizacji sanitarnej	
Żyrardów, ul. Marcowa 16, dz. nr ew. 8287/5	
PCV Ø160, dł. ok. 4 m, studnia Ø425 - 1 szt.	

8