ZAŁĄCZNIK 6.2.

Profil przyłączy wod-kan.

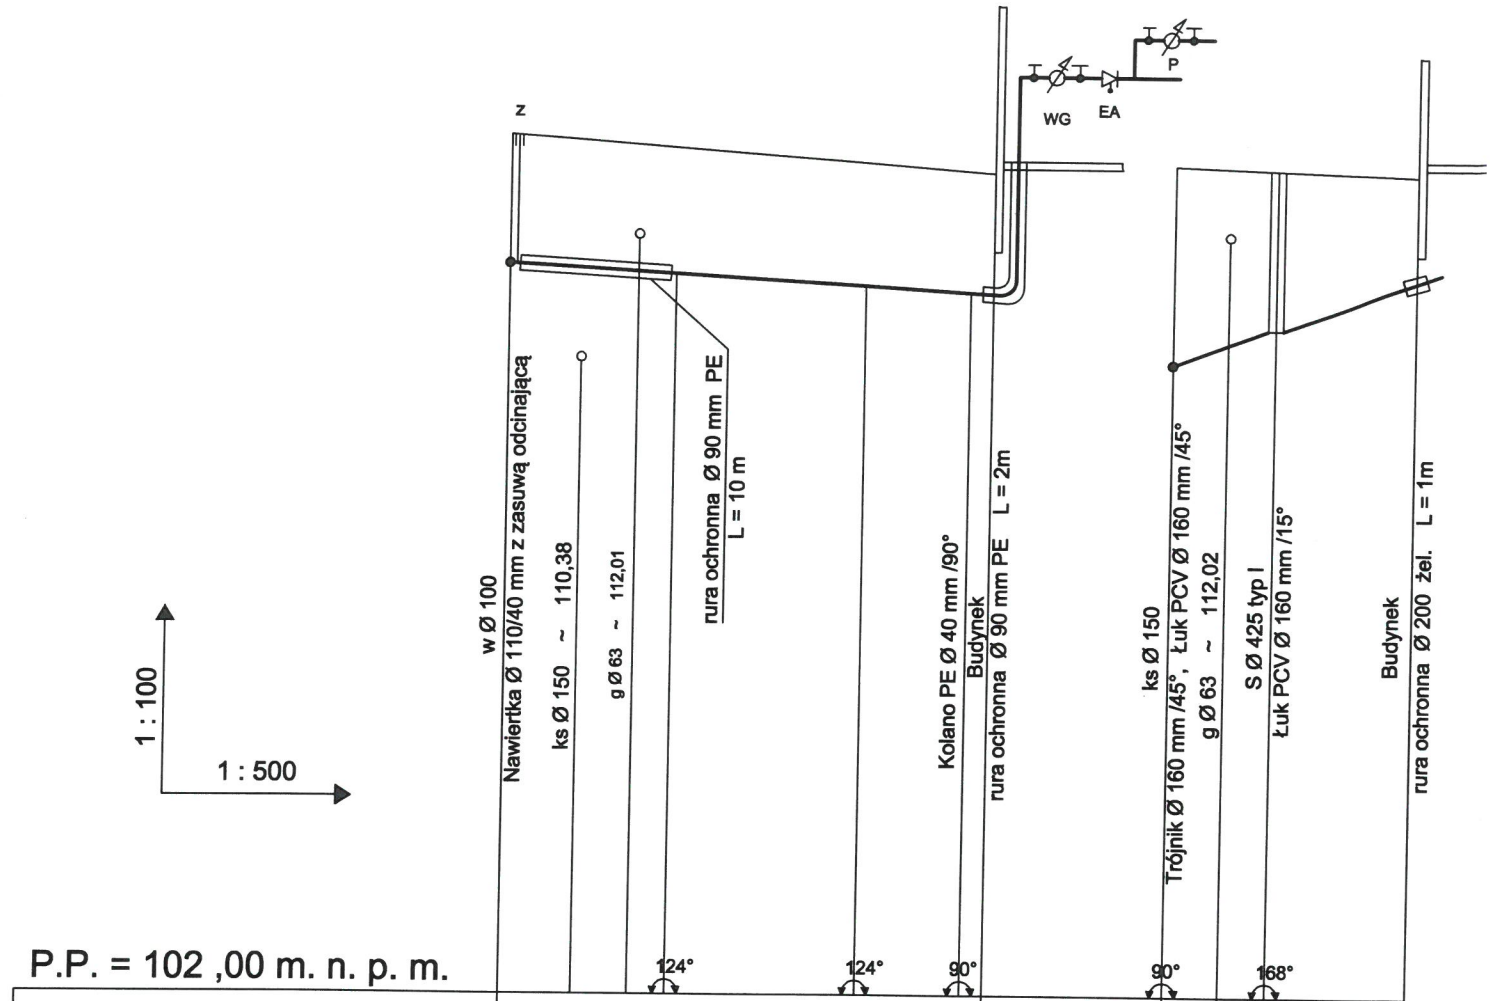

P.P. = 102 ,00 m. n. p. m.

| | | |