ZAŁĄCZNIK 5.2.

PLAN SYTUACYJNY

Skala 1:250

Planowany przebieg przyłącza kanalizacji sanitarnej

Żyrardów, ul. Próchnika 19, dz. nr ew. 6473/2
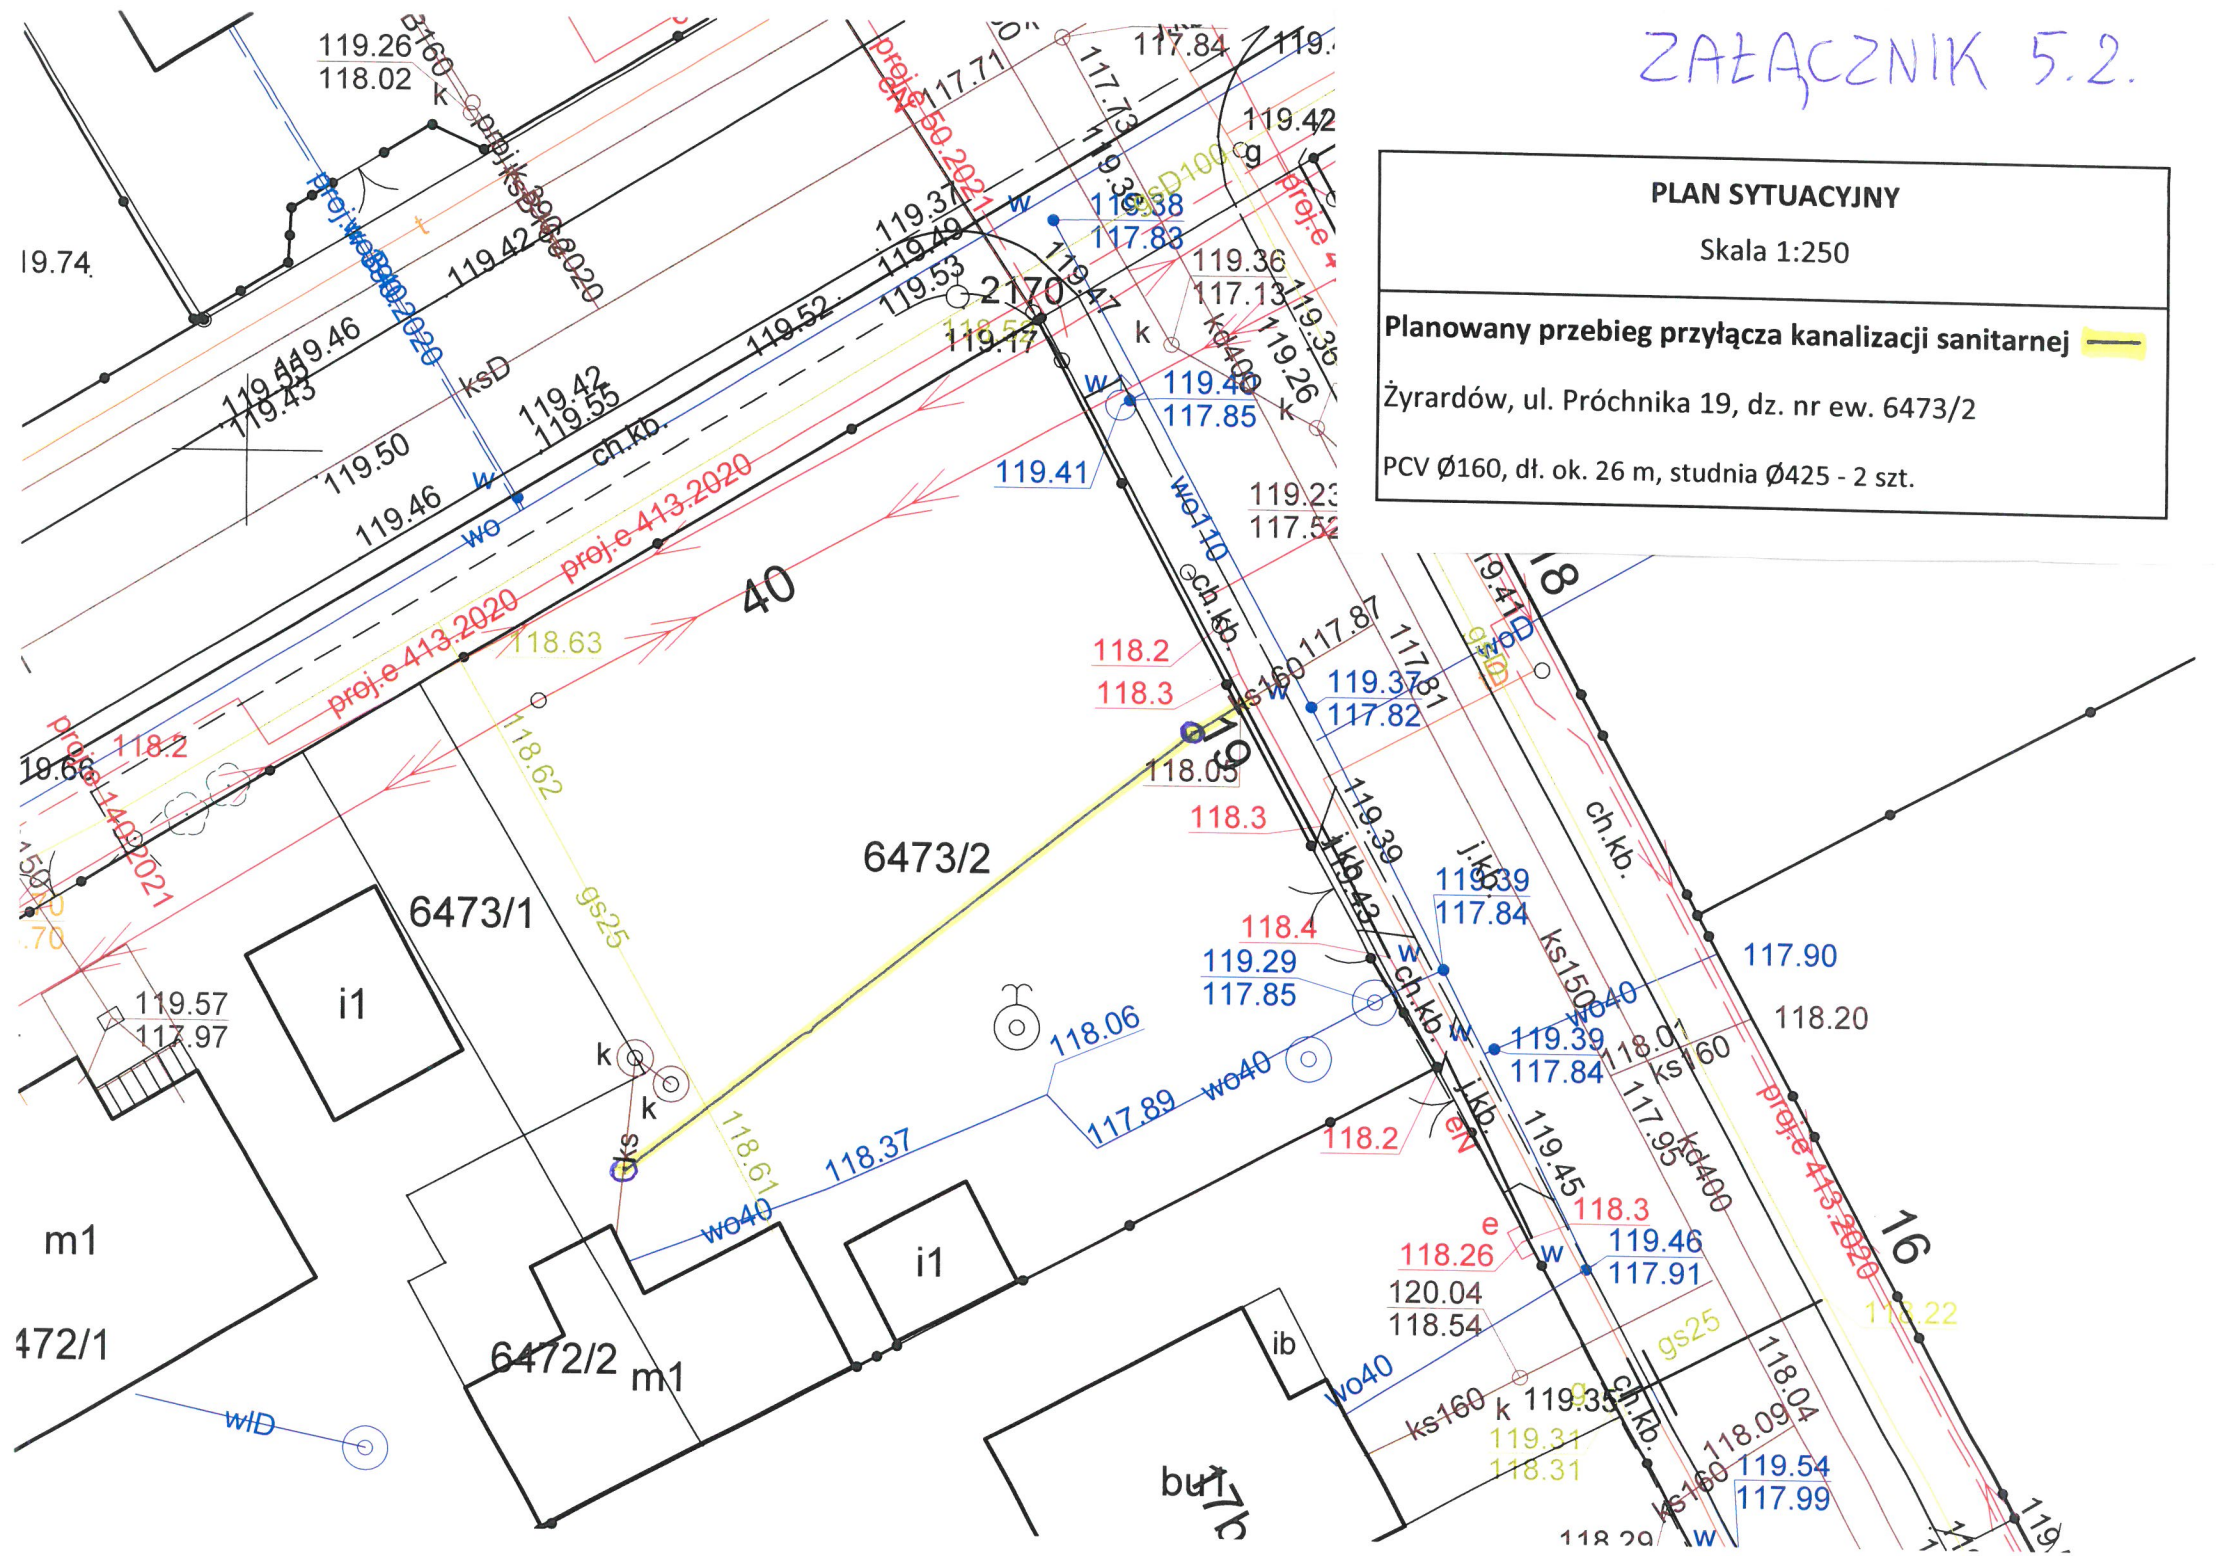
PCV Ø160, dł. ok. 26 m, studnia Ø425 - 2 szt.