
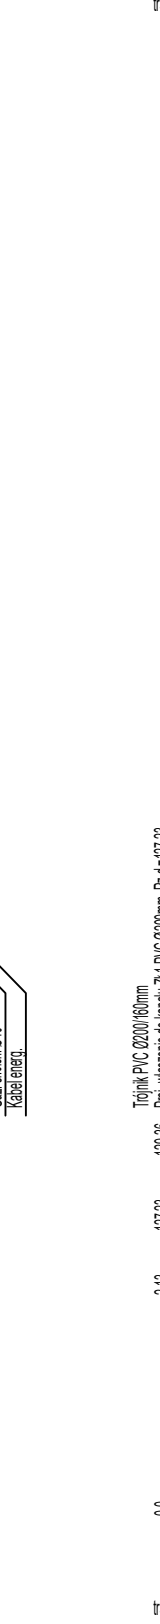
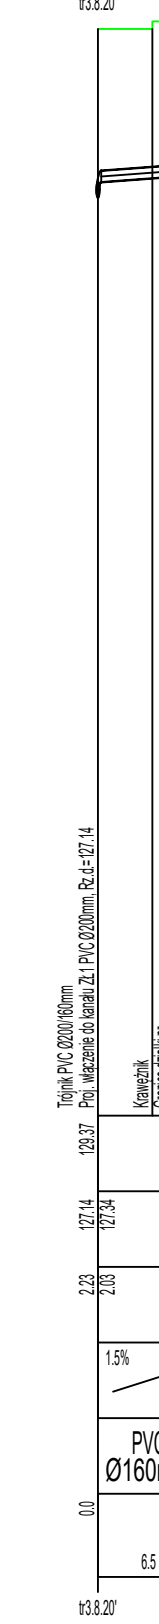
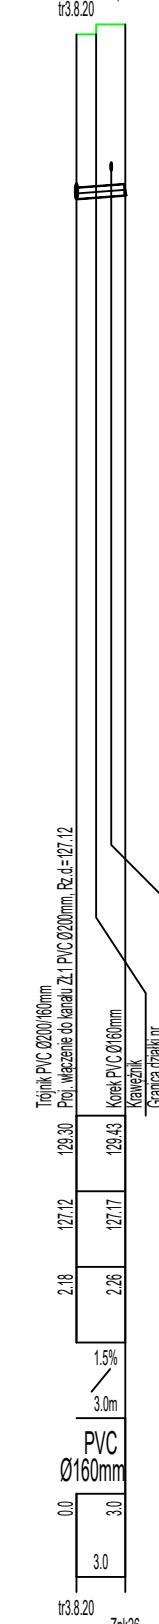
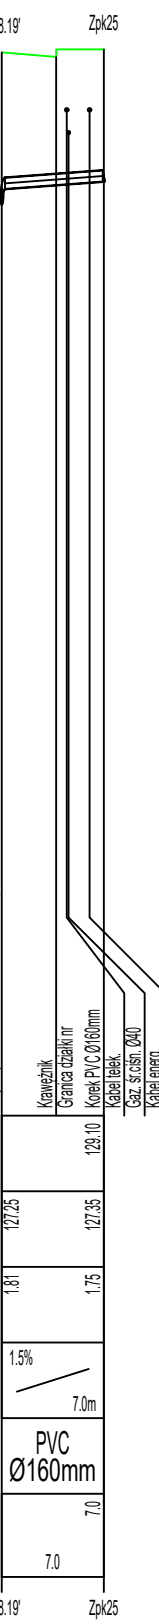
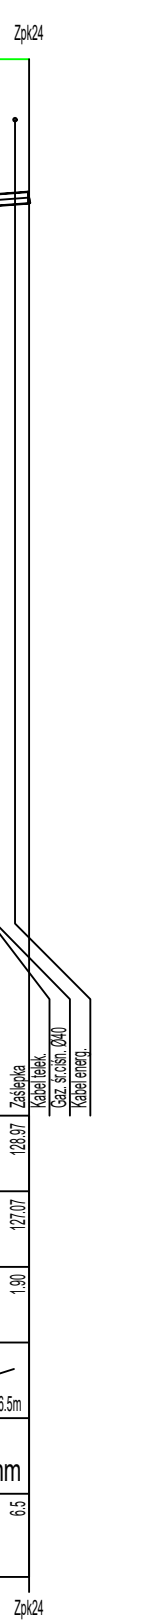
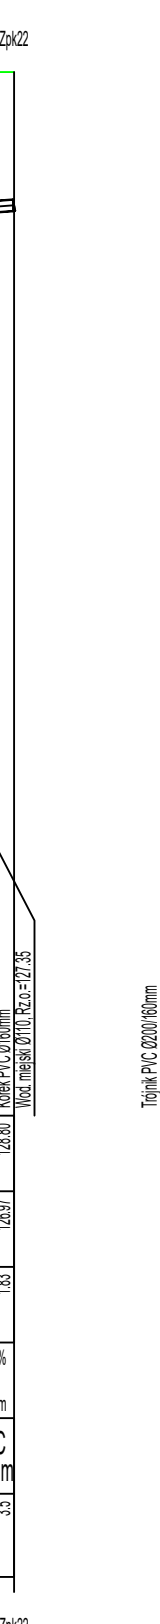
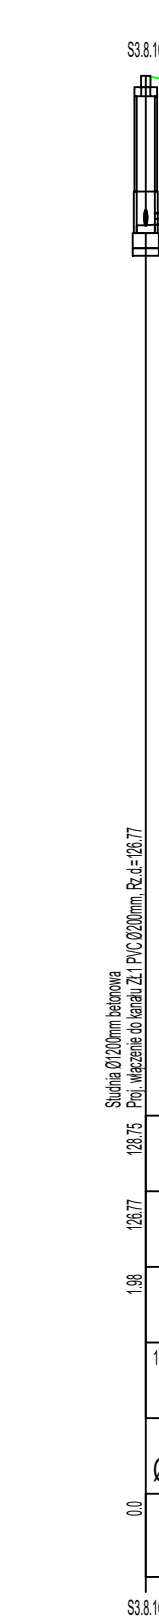
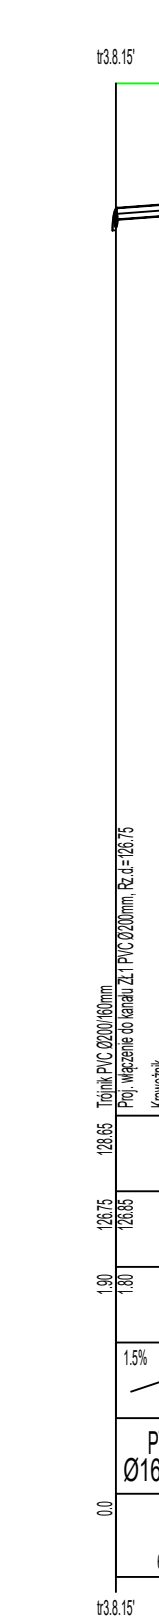
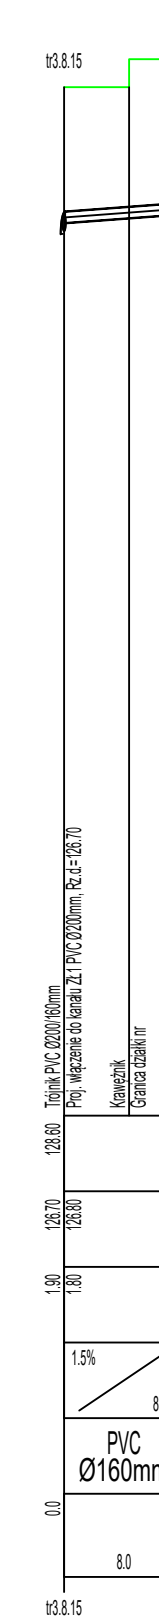
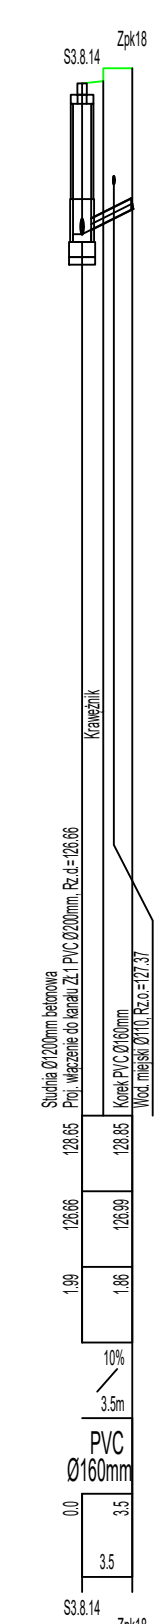
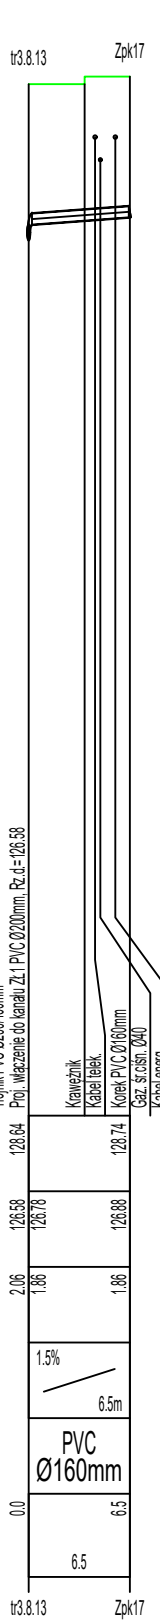
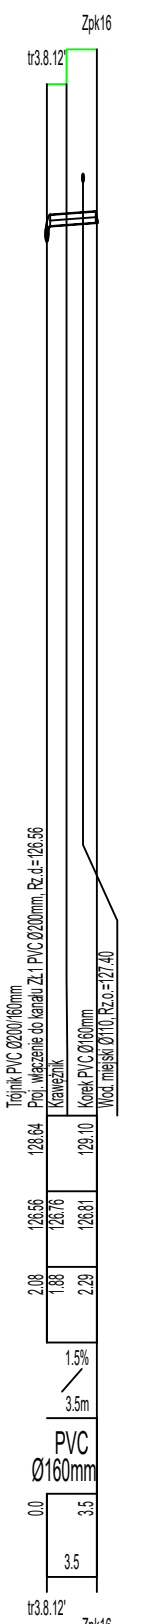
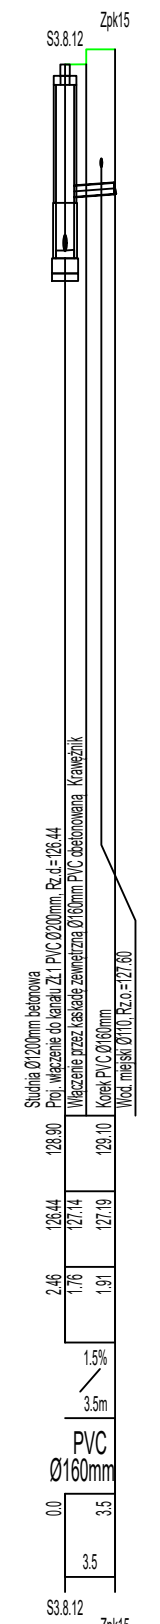
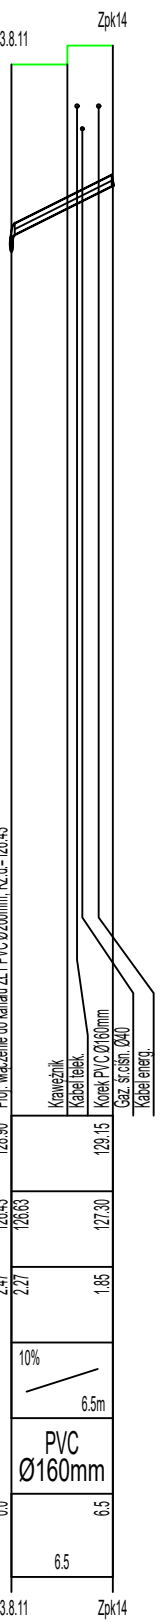
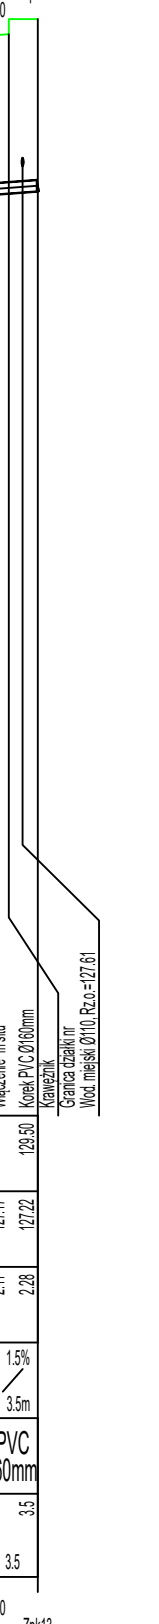
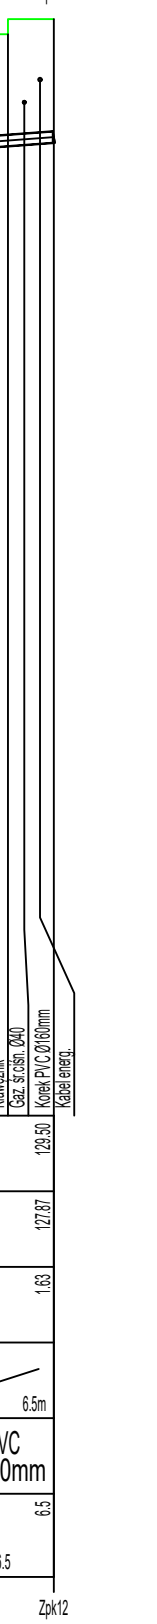
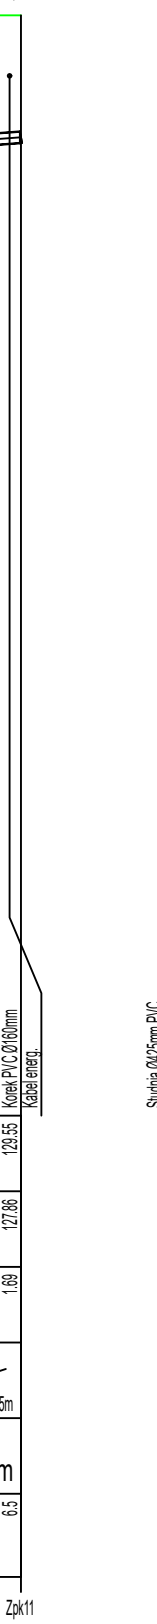
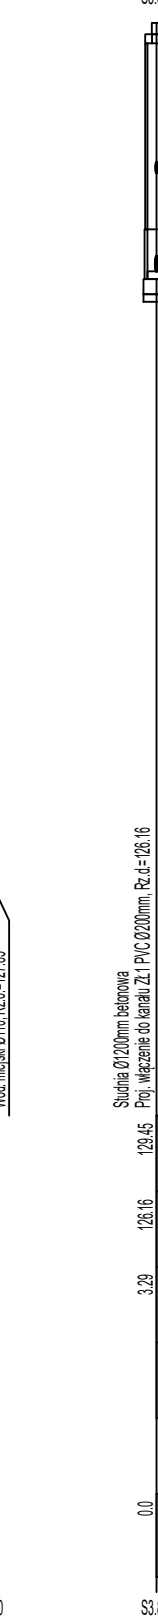
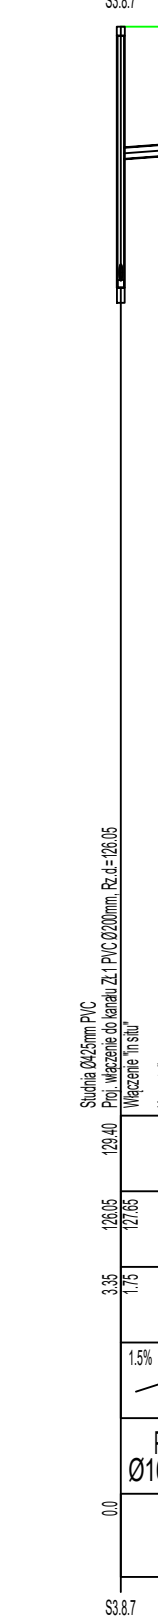
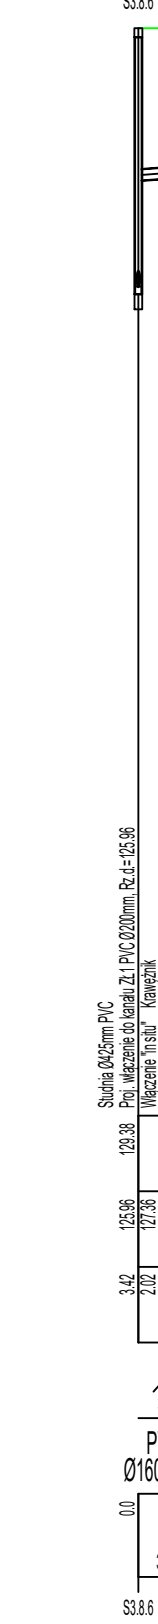
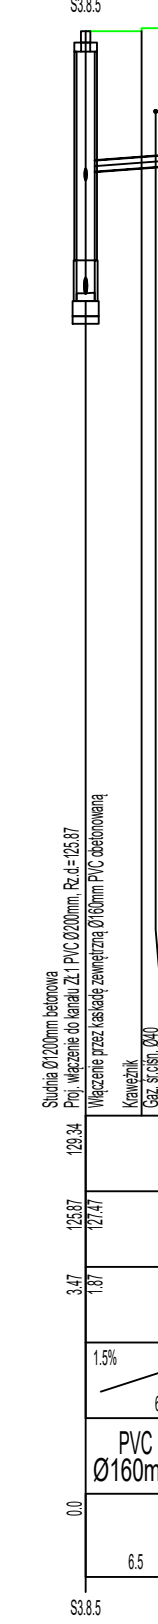
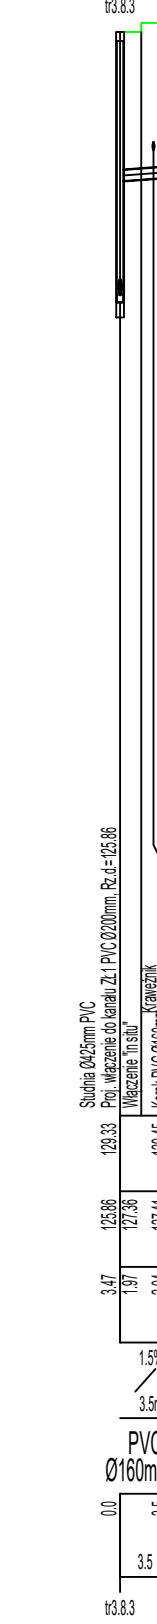
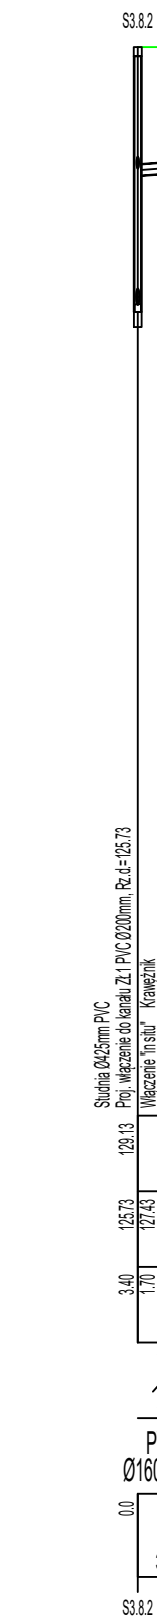
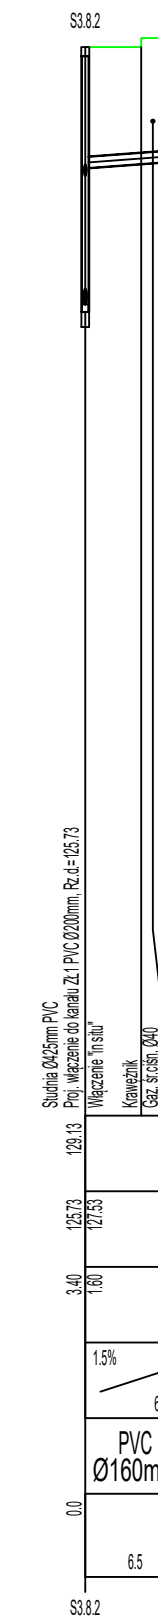


OZNACZENIE PROFILU: POZIOM PORÓWNAWCZY 115.00 m n.p.m.	
RZEDNA TERENU ISTN.	
RZEDNA DNA KANAŁU	
ZAGŁĘBIENIE DNA KANAŁU	
SPADKI DŁUGOŚCI	1.5% 6.5m
ŚREDNICA, MATERIAŁ	PVC Ø160mm
ODLEGŁOŚCI	0.0 6.5

HEKTOMETRY

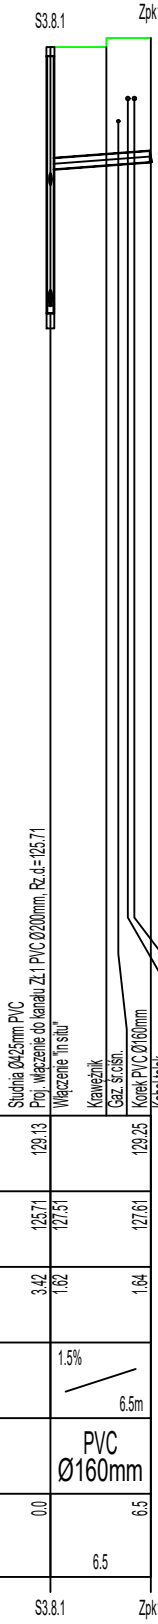

JEDYNOSTKA PROJEKTYWNA	Zakład Wodociągów i Kanalizacji Sp. z o.o. 05-825 Grodzisk Mazowiecki, ul. Cegielniana 4 tel. 603 570 021, NIP 529-17-62-897 biuro.projektowe@zwik-grodzisk.pl	
INWESTOR	Zakład Wodociągów i Kanalizacji Sp. z o.o. ul. Cegielniana 4, 05-825 Grodzisk Mazowiecki	
OBJEKT	Sieć kanalizacyjna grawitacyjna Ø200mm PE w ul. Sopranowej dz. nr ew.1/211 obręb 0020 Książenice PGR w miejscowości Książenice, gm. Grodzisk Mazowiecki	
TYTUŁ RYSUNKU	Profil podłużny-przykanaliki w pasie drogowym (rysunek wykonawczy)	
PROJEKTANT	IMIĘ I NAZWISKO mgr inż. Agata Michalak nr upr. MAZ/0591/PBS/17	PODPIS
SPRACOWCA	IMIĘ I NAZWISKO mgr inż. Anna Warzyński nr upr. LUB/0105/PWS/12	PODPIS
OPRACOWCA	IMIĘ I NAZWISKO tech. Agnieszka Zdziarska	PODPIS
BRANŻA	SANITARNA	
DATA	03.2024	
SKALA	1:100/500	
RYŚ. NR	2	