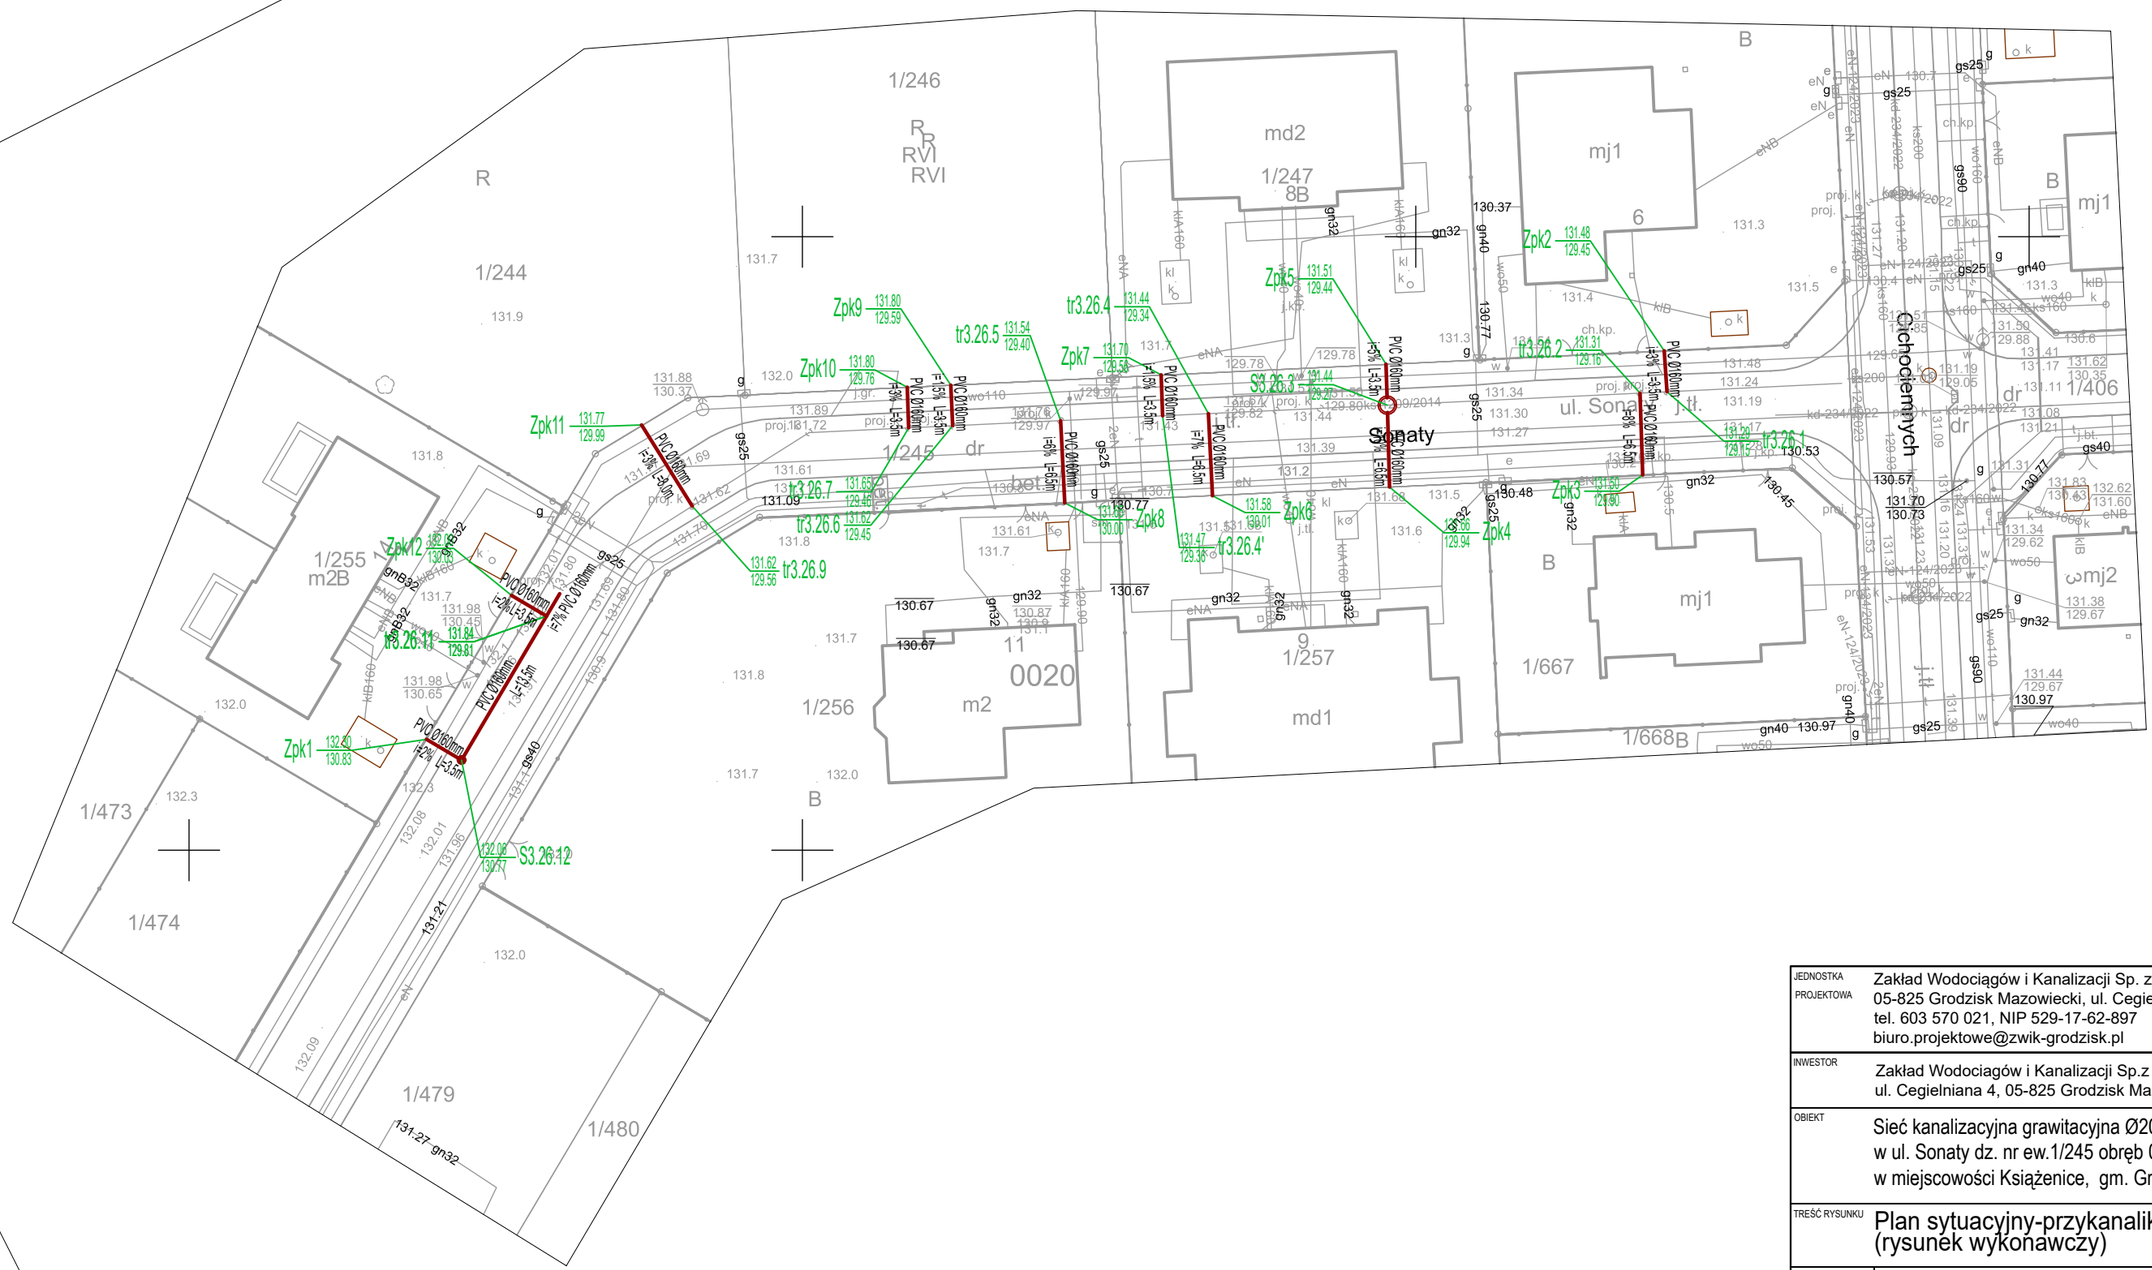

JEDNOSTKA PROJEKTOWA	Zakład Wodociągów i Kanalizacji Sp. z o.o. 05-825 Grodzisk Mazowiecki, ul. Cegielniana 4 tel. 603 570 021, NIP 529-17-62-897 biuro.projektowe@zwik-grodzisk.pl		
INWESTOR	Zakład Wodociągów i Kanalizacji Sp.z o.o. ul. Cegielniana 4, 05-825 Grodzisk Mazowiecki		
OBIEKT	Sieć kanalizacyjna grawitacyjna Ø200mm PE w ul. Sonaty dz. nr ew.1/245 obręb 0020 Książenice PGR w miejscowości Książenice, gm. Grodzisk Mazowiecki		
TREŚĆ RYSUNKU	Plan sytuacyjny-przykanaliki w pasie drogowym (rysunek wykonawczy)		
	IMIĘ I NAZWISKO	**PODPIS**	BRANŻA: SANITARNA
PROJEKTANT	mgr inż. Agata Michalak nr upr. MAZ/0591/PBS/17		DATA: 03.2024
SPRAWDZIŁ	mgr inż. Anna Wawrzyńczak nr upr. LUB/0105/PWOS/12		SKALA: 1:500
OPRACOWAŁ	tech. Agnieszka Zdziarska		RYS. NR: 1