



# PRZEKRÓJ A-A

1:50

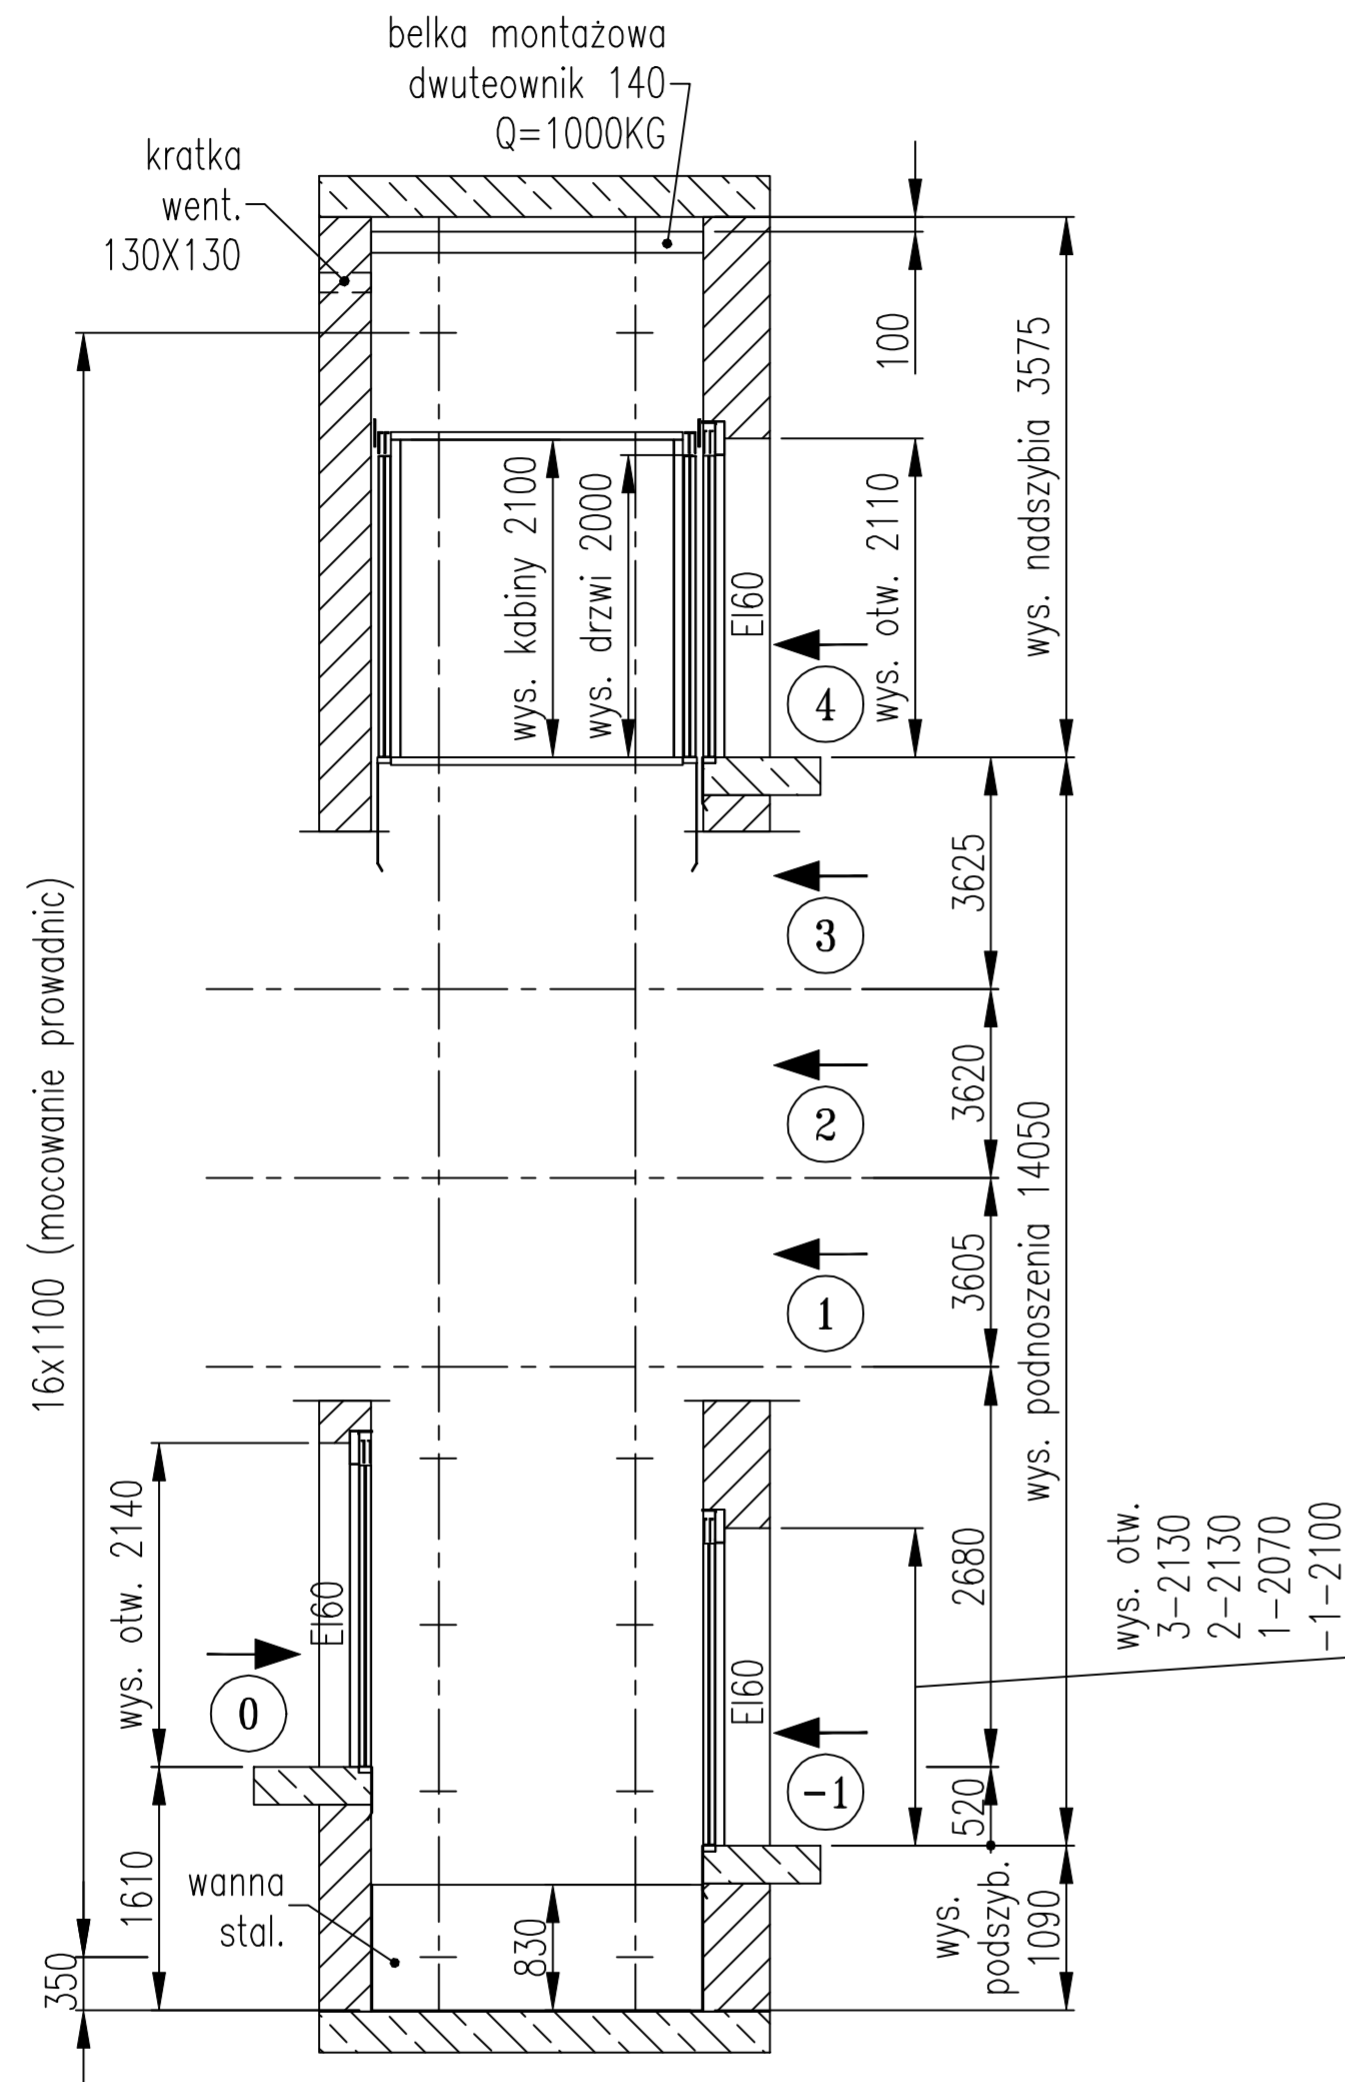

# RZUT

1:20

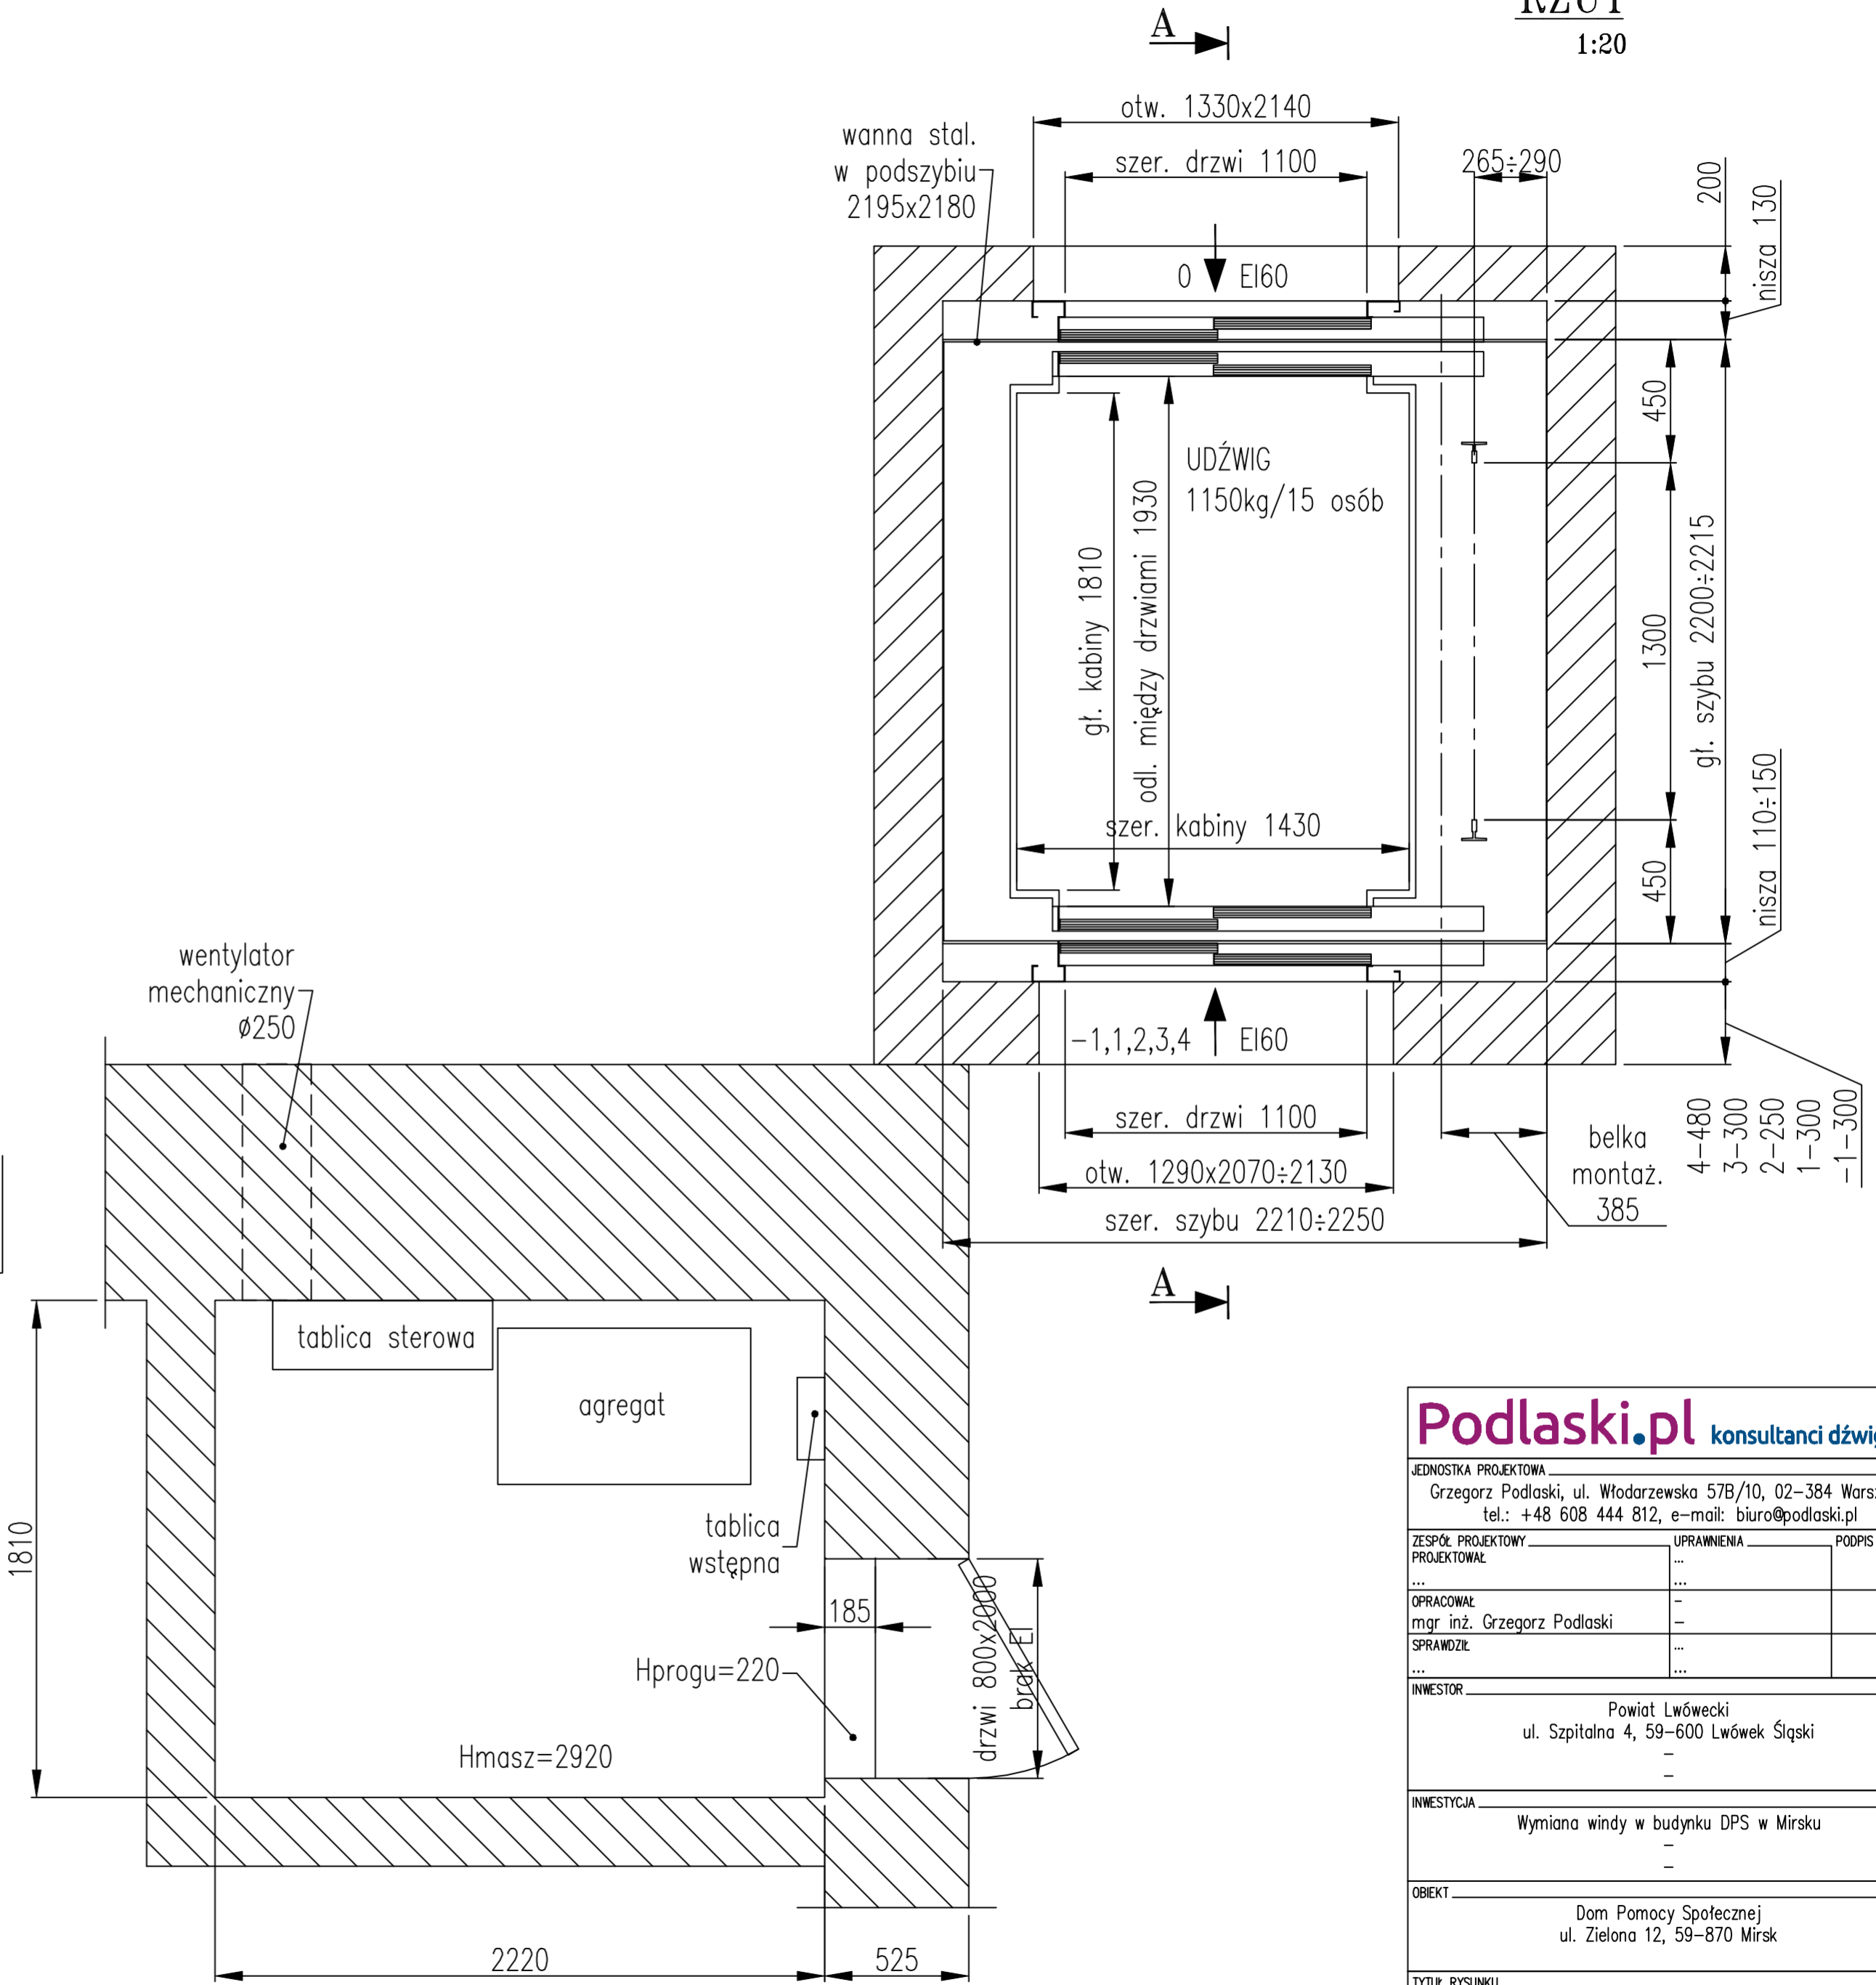

<b>Podlaski.pl</b> konsultanci dźwigowi		
JEDNOSTKA PROJEKTOWA Grzegorz Podlaski, ul. Włodarzewska 57B/10, 02-384 Warszawa tel.: +48 608 444 812, e-mail: biuro@podlaski.pl		
ZESPÓŁ PROJEKTOWY PROJEKTOWAŁ ...	UPRAWNIENIA ...	PODPIS ...
OPRACOWAŁ mgr inż. Grzegorz Podlaski	...	...
SPRAWDZIŁ ...	...	...
INWESTOR Powiat Lwówecki ul. Szpitalna 4, 59-600 Lwówek Śląski		
INWESTYCJA Wymiana windy w budynku DPS w Mirsku		
OBIEKT Dom Pomocy Społecznej ul. Zielona 12, 59-870 Mirsk		
TYTUŁ RYSUNKU Stan istniejący RZUT SZYBU I MASZYNOWNI, PRZEKRÓJ SZYBU		
DATA sierpień 2023	SKALA 1:20 1:50	NR RYSUNKU D1