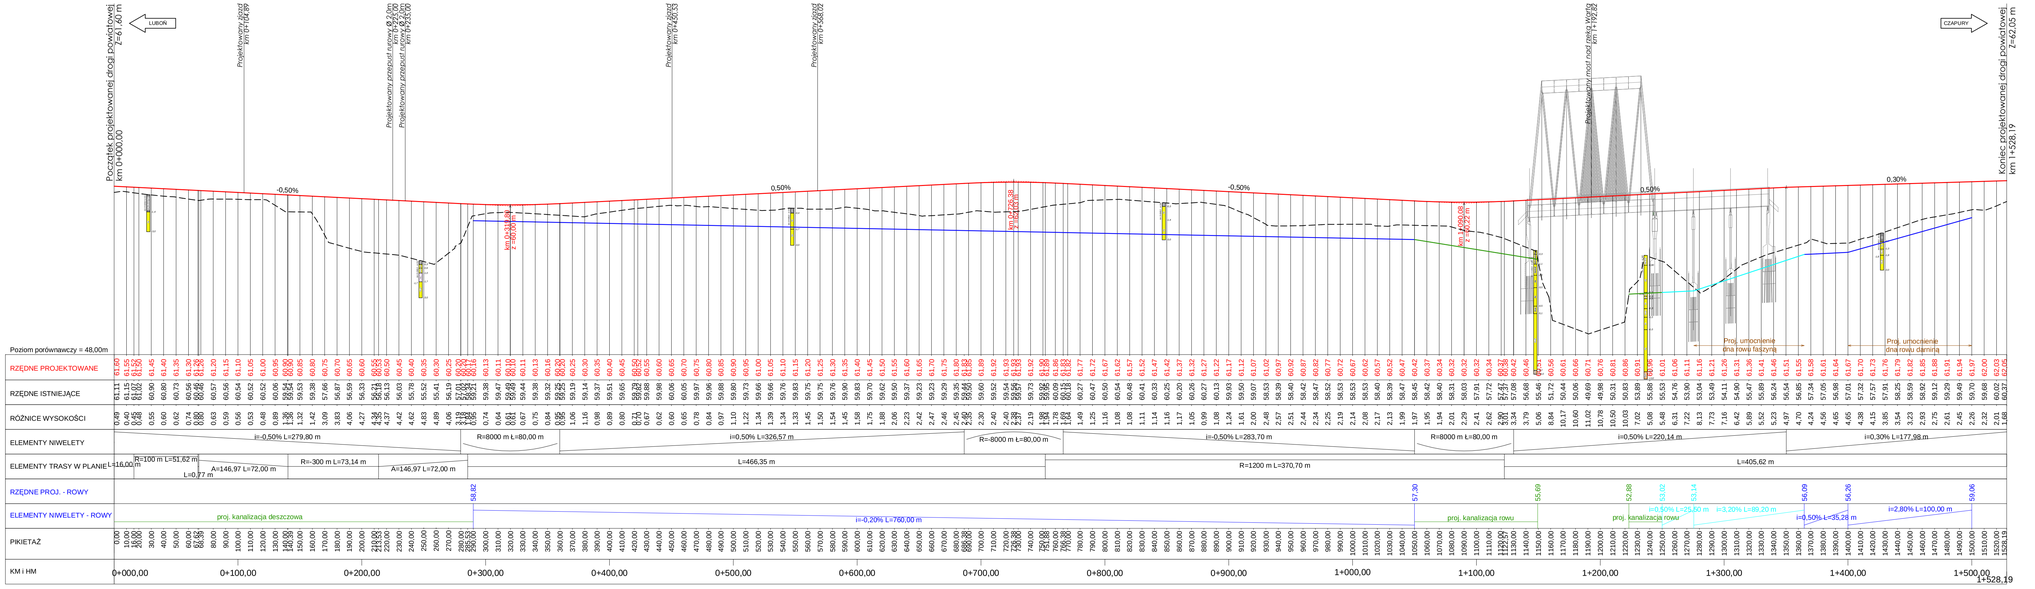

LEGENDA

- niweleta projektowana
- teren istniejący
- rów obustronny
- rów prawostronny

WYKONAWCA: MOSTOWNIA Mostowa Kaźmierczak Skoczylas Sp. z o.o. 62-025 Kaźmierz tel. + 48 61 81 49 570	ZAMAWIAJĄCY: ZARZĄD DRÓG POWIATOWYCH W POZNANIU UL. ZIELONA 8 61-851 POZNAŃ
	DRÓWA: ZDP.WI.242.15/18 z dnia 24.10.2018r.
INWESTYCJA: PROJEKT KONCEPCYJNY BUDOWY MOSTU NAD RZEKĄ WARTĄ W CIĄGU NOWOPROJEKTOWANEJ DROGI POWIATOWEJ LUBOŃ - CZAPURY OD DROGI WOJEWÓDZKIEJ NR 438 DO DROGI POWIATOWEJ NR 2449P, GM. LUBOŃ, MIGNA, POWIAT POZNAŃSKI, WOJEWÓDZTWO WIELKOPOLSKIE	
RYSUNEK: PRZEKRÓJ PODŁUŻNY WARIANT 1	STADIUM: KONCEPCJA; BRANŻA: DROGOWA
PROJEKTANT: mgr inż. MONIKA KAŹMIERCZAK WKP 0094-POOL-11 (w/ do projektowania bez ograniczeń w specjalności drogowej)	M. Kaźmierczak
SPRAWDZAJĄCY: mgr inż. KAMILA SZCZEPKOWSKA - MAJ WKP 0094-POOL-12 (w/ do projektowania bez ograniczeń w specjalności drogowej)	
DATA: 03.2019	RÓŻN. RYS.: 297x1040	SKALA RYS.: 1:200/2000	NR RYS.: 2.2