



Klasa drogi - G  
Prędkość projektowa  $v_p=60\text{km/h}$   
Kategoria ruchu - KR5  
Podłoże gruntowe - G1

## Przekrój drogowy - droga powiatowa

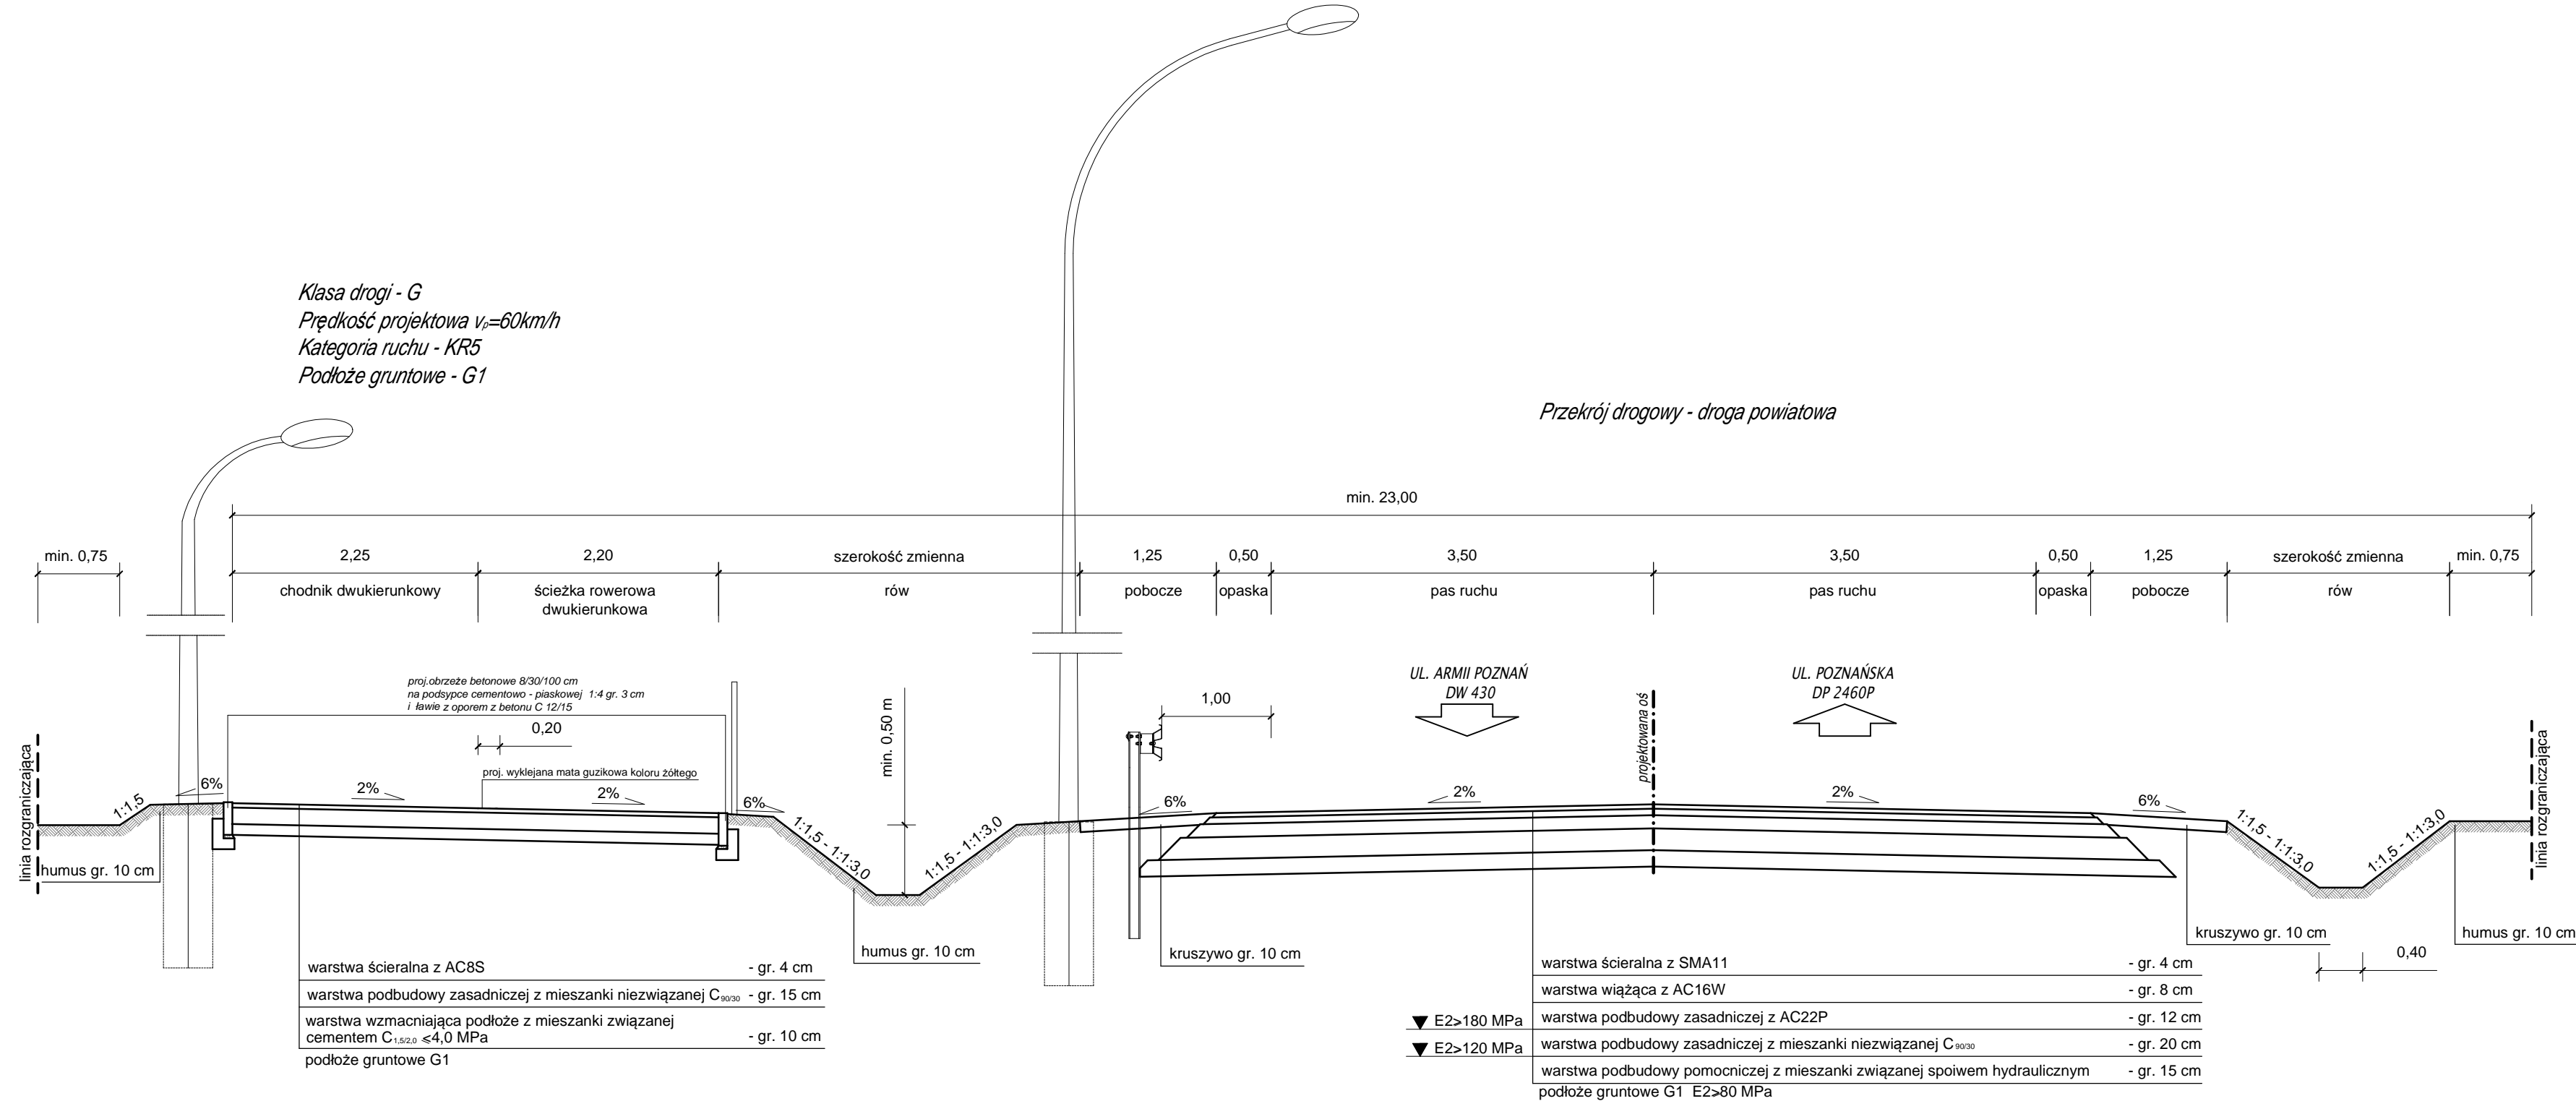

WYKONAWCA:  MOSTOWNIA Weronika Słodkiewicz ul. Słoneczna 16, 62-035 Ródzowo tel. +48 603 493 926		ZAMAWIAJĄCY: ZARZĄD DRÓG POWIATOWYCH W POZNANIU UL. ZIELONA 8 61-851 POZNAŃ	
biuro@mostownia.pl NIP 618 201 77 87 REGON 361171800		UMOWA: ZDP.WI.262.15/18 z dnia 24.10.2018r.	
INWESTYCJA: <b>PROJEKT Koncepcyjny Budowy Mostu nad Rzeką Wartą          w ciągu nowoprojektowanej drogi powiatowej LUBOŃ - CZAPURY          OD DROGI WOJEWÓDZKIEJ NR 430 DO DROGI POWIATOWEJ NR 2460P,          GM. LUBOŃ, MOŚCINA, POWIAT POZNANSKI, WOJEWÓDZTWO WIELKOPOLSKIE</b>			
RYSUNEK:	PRZEKRZÓJ NORMALNY WARIANT I		STADIUM: Koncepcja BRANŻA: Drogową
PROJEKTANT:	mgr inż. MONIKA KAŻMIERCZAK WKP/0394/POD01/11 upr. do projektowania bez ograniczeń w specjalności drogowej		M. Kaźmierczak
SPRAWDZAJĄCY:	mgr inż. KAMILA SZCZEPKOWSKA - MAJ WKP/10094/POD01/12 upr. do projektowania bez ograniczeń w specjalności drogowej		K. Maj
DATA:	03.2019	ROZM. RYS.: 297x790	SKALA RYS.: 1:50
			NR RYS.: 2.3