LEGENDA

- PROJEKTOWANE OGRODZENIE
- ławka z oparciem
- R. - TABLICA "REGULAMIN"
- Reg. - TABLICA REGULAMIN SIŁOWNI I STREET WORKOUT
- SR - STOJAK ROWEROWY
- nawierzchnie piaskowe
- KS śmietnik
- nawierzchnie utwardzone

URZĄDZENIA SIŁOWNI

- S1 wioślarz
- S2 narciarz
- S3 wyciskanie
- S4 odwodziciel+biegacz+steper
- S5 twister i wahadło

URZĄDZENIA

- 3 metalowy plac zabaw
- 5 karuzela czteroramienna
- 6 huśtawka podwójna /2x siedzisko/ i bocianie gniazdo
- 7 huśtawka podwójna /2x pampers/
- 10 bujak motor
- 13 huśtawka ważka podwójna
- 14 trampolina
- 20 sześciokąt wielofunkcyjny
- 26 wóz strażacki
- 34 zestaw zabawowy
- SWO L zestaw street workout L

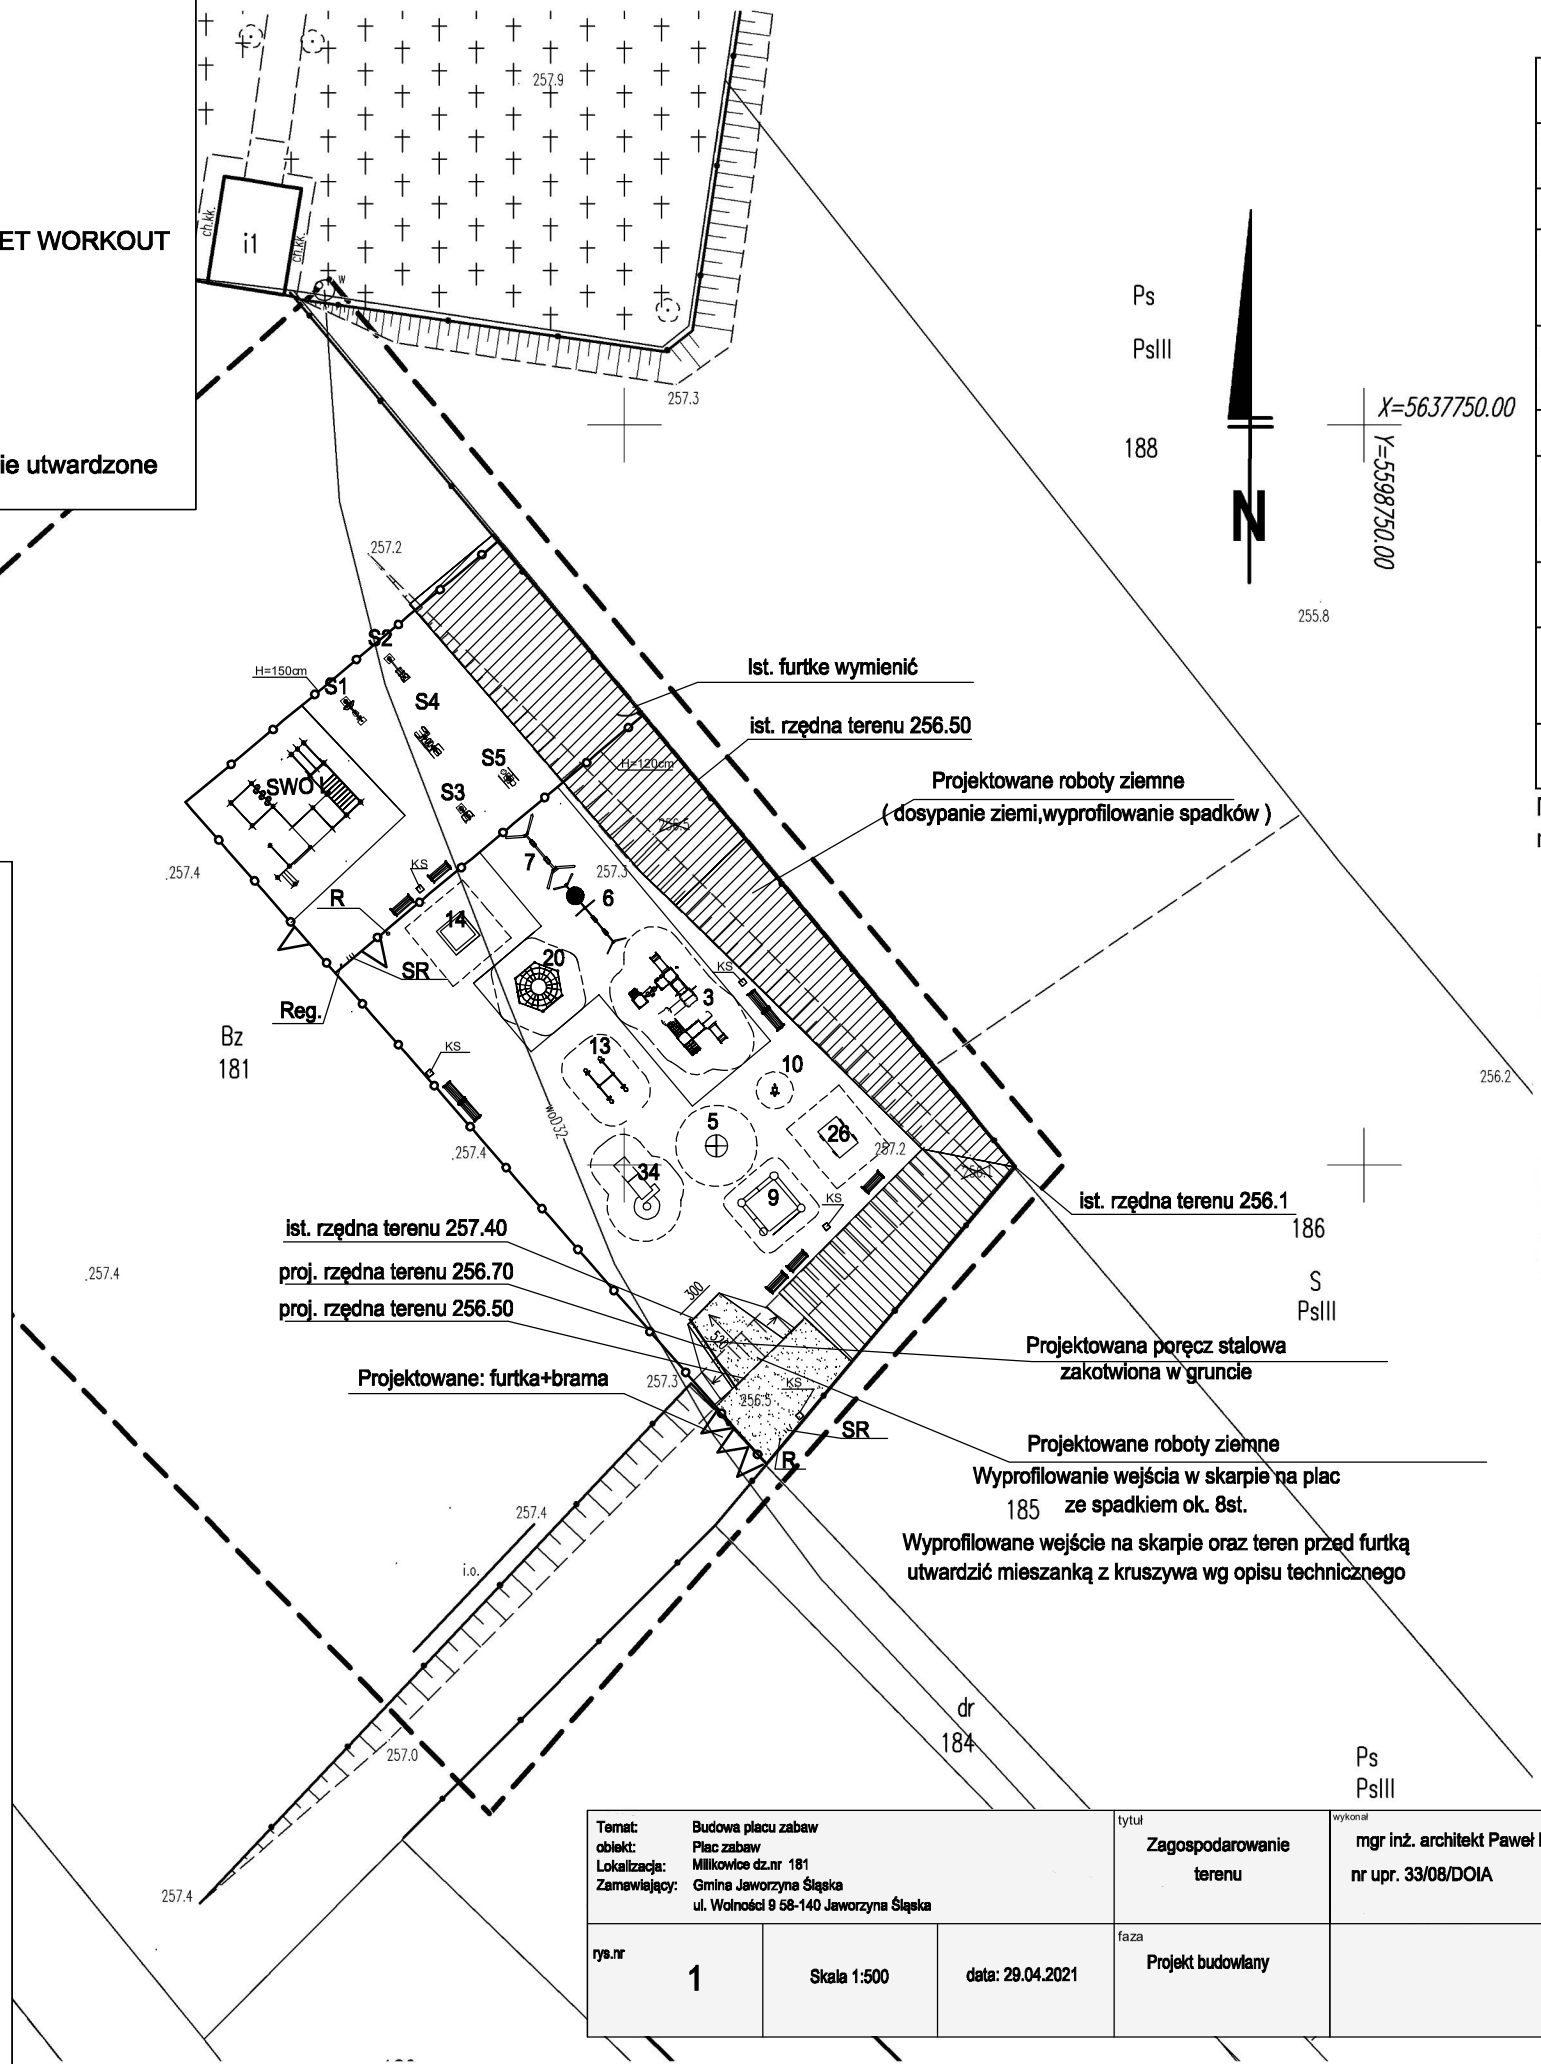

Temat:	Budowa placu zabaw
obiekt:	Plac zabaw
Lokalizacja:	Milikowice dz.nr 181
Zamawiający:	Gmina Jaworzyna Śląska ul. Wolności 9 58-140 Jaworzyna Śląska

tytuł	wykonał	
Zagospodarowanie terenu	mgr inż. architekt Paweł Miśków nr upr. 33/08/DOIA	PRACOWNIA PROJEKTOWA SZUMSKI SIEDZIBA:UL.Wróblewskiego 27 58-100 ŚWIDNICA ŚLĄSKA

rys.nr	Skala	data	faza
1	Skala 1:500	data: 29.04.2021	Projekt budowlany

MAPA DO CELÓW PROJEKTOWYCH

Oznaczenie kancelaryjne zgłoszenia pracy geodezyjnej		GKIV.4020.1.622.2016
Miejscowość		Milikowice
Jednostka ewidencyjna	*identyfikator:*	021907_5
	nazwa:	Jaworzyna Śl
Obręb ewidencyjny	*identyfikator:*	0004
	nazwa:	Milikowice
Skala mapy		**1:500**
Nazwa układu współrzędnych	*prostokątnych płaskich:*	„2000”
	wysokości:	„EVRS 2007”
Oznaczenie granic obszaru, który był przedmiotem aktualizacji		– – – – – – –
Mgr inż. Jerzy Gomułka Nr uprawnień 6753		**Andrzej Marcjan Nr uprawnień: 9513 28.10.2019**
Sprawdził:		*Imię i nazwisko, nr uprawnień oraz data opracował mapy.*

Nie wyklucza się istnienia w terenie, innych nie wykazanych na niniejszej mapie urządzeń podziemnych, które nie były zgłoszone do inwentaryzacji.

BIURO GEODEZJI - S.C.
S. Dżalik, J. Gomulka, A. Marcjan
58-100 ŚWIDNICA, RYNEK 31
tel./fax 74 852 32 71, NIP 8840008433

ANDRZEJ MARCJAN
GEODETA UPRAWNIONY
58-100 Świdnica, ul. Bystrzycka 23
Świadectwo MGPiB w Warszawie
Nr 9513 z dn.1990.06.22
MARCJAN ANDRZEJ

PREZES SPÓŁKI
mgr inż. Jerzy Gomułka

Poświadcza się, że niniejszy dokument został opracowany w wyniku prac geodezyjnych i kartograficznych, których rezultaty zawiera operat techniczny wpisany do ewidencji materiałów państwowego zasobu geodezyjnego i kartograficznego
STAROSTA ŚWIDNICKI
Organ prowadzący państwowy zasób geodezyjny i kartograficzny
P.0219 2021_93_1
Identyfikator ewidencyjny materiału zasobu
13 -01- 2021
Z up. STAROSTY
Data wpisania operatu technicznego do ewidencji materiałów zasobu
imię, nazwisko i podpis osoby upoważnionej